

16
1953

Sil. 16.

FÖRSLAG TILL ÄNDRING AV STADSPLANEN FÖR KVARTERET KASTOR I SKELLEFTEÅ

UPPRÄTTAT ÅR 1951

E. Bergenudd
STADSARKITEKT SAR

Tillhör Kungl. Maj:ts beslut
den 13 februari 1953
Stockholm i Kommunikationsdepartementet
Ex officio:

Mikaelson

Att denna karta varit
utställd för gransk-
ning under tiden fr.
o.m. den 5/12 t.o.m.
18/12 1951, betygar
I tjänsten:







E. Bergenudd
E. Bergenudd/
Stadsarkitekt

Tillhör Byggnadsnämndens
i Skellefteå beslut
den 30/1 1952 § 26,
betygar

Ex officio
Alvar Leijding
/Alvar Leijding/
Byggnadsnämndens i
Skellefteå sekreterare.

Tillhör Stadsfullmäk-
tiges i Skellefteå
beslut den 7/2 1952
§ 38; betygar

I tjänsten:
N. Nelander
/N. Nelander/
STADSFULLMÄKTIGES
SKELLEFTEÅ SEKRETERARE

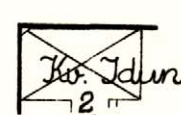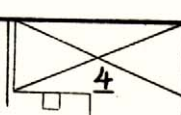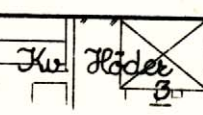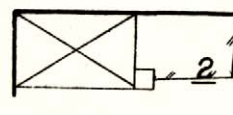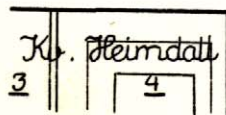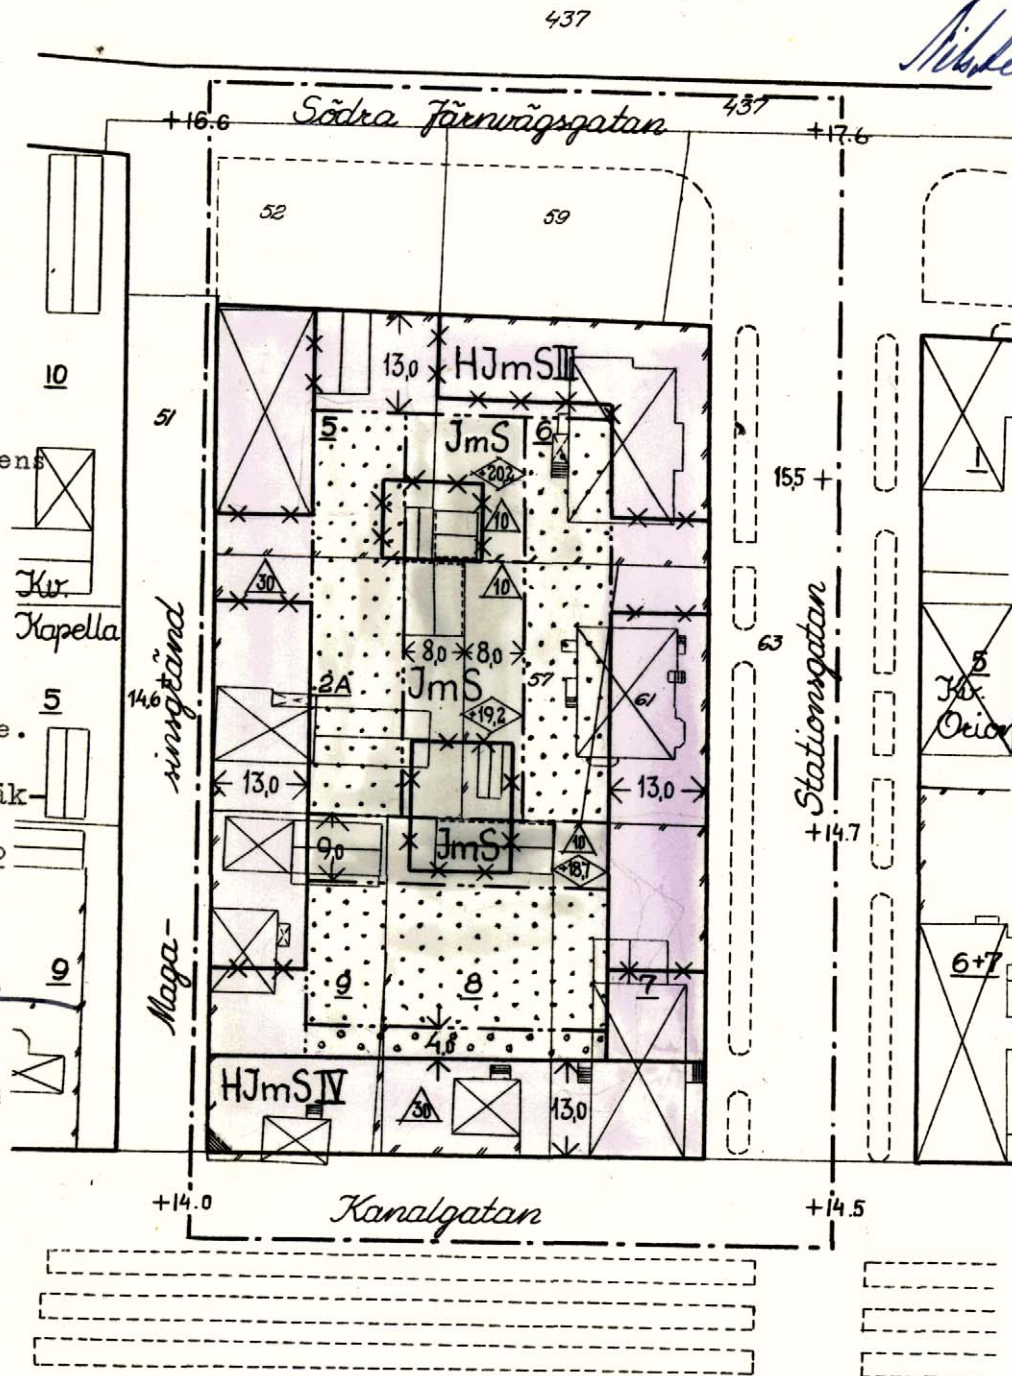

GRUNDKARTEBETECKNINGAR

- GÄLLANDE OMRÅDESGRÄNS
- - - GÄLLANDE TOMTGRÄNS
- - - STADSÄGOGRÄNS
- BYGGNAD
- STAKET
- 4 TOMTNUMMER
- 61 STADSÄGONUMMER

ATT STADSPLANENS HÄR ÅTERGIVNA GRUND-
KARTA FULLSTÄNDIGT REDOVISAR BESTÅ-
ENDE FASTIGHETSFÖRHÅLLANDEN. BETYGAR
SKELLEFTEÅ 19 NOV. 1951

L. Ahlman
MÄTNINGSMAN

STADSPLANE BETECKNINGAR

- STADSPLANEGRÄNS
- - - BESTÄMMELSEGRÄNS
- - - GRÄNSLINJE EJ AVSEDD ATT FASTSTÄLLAS
- HJMS OMRÅDE FÖR HANDELS- OCH SMÅINDUSTRIÄNDAMÅL
- JMS OMRÅDE FÖR SMÅINDUSTRIÄNDAMÅL
- OMRÅDE FÖR TERRASSBYGGNAD
- MARK SOM ICKE FÅR BEBYGGAS
- III IV ANTAL VÅNINGAR
- 18.7 BYGGNADSHÖJD RÄKNAD FRÅN STADENS NOLLPLAN
- 10 TAKLUTNING GRADER
- 14.00 GATUHÖJD
- GÄLLANDE OMRÅDESGRÄNS
- AVSEDD ATT UTGÅ

SKALA 1:1000

