



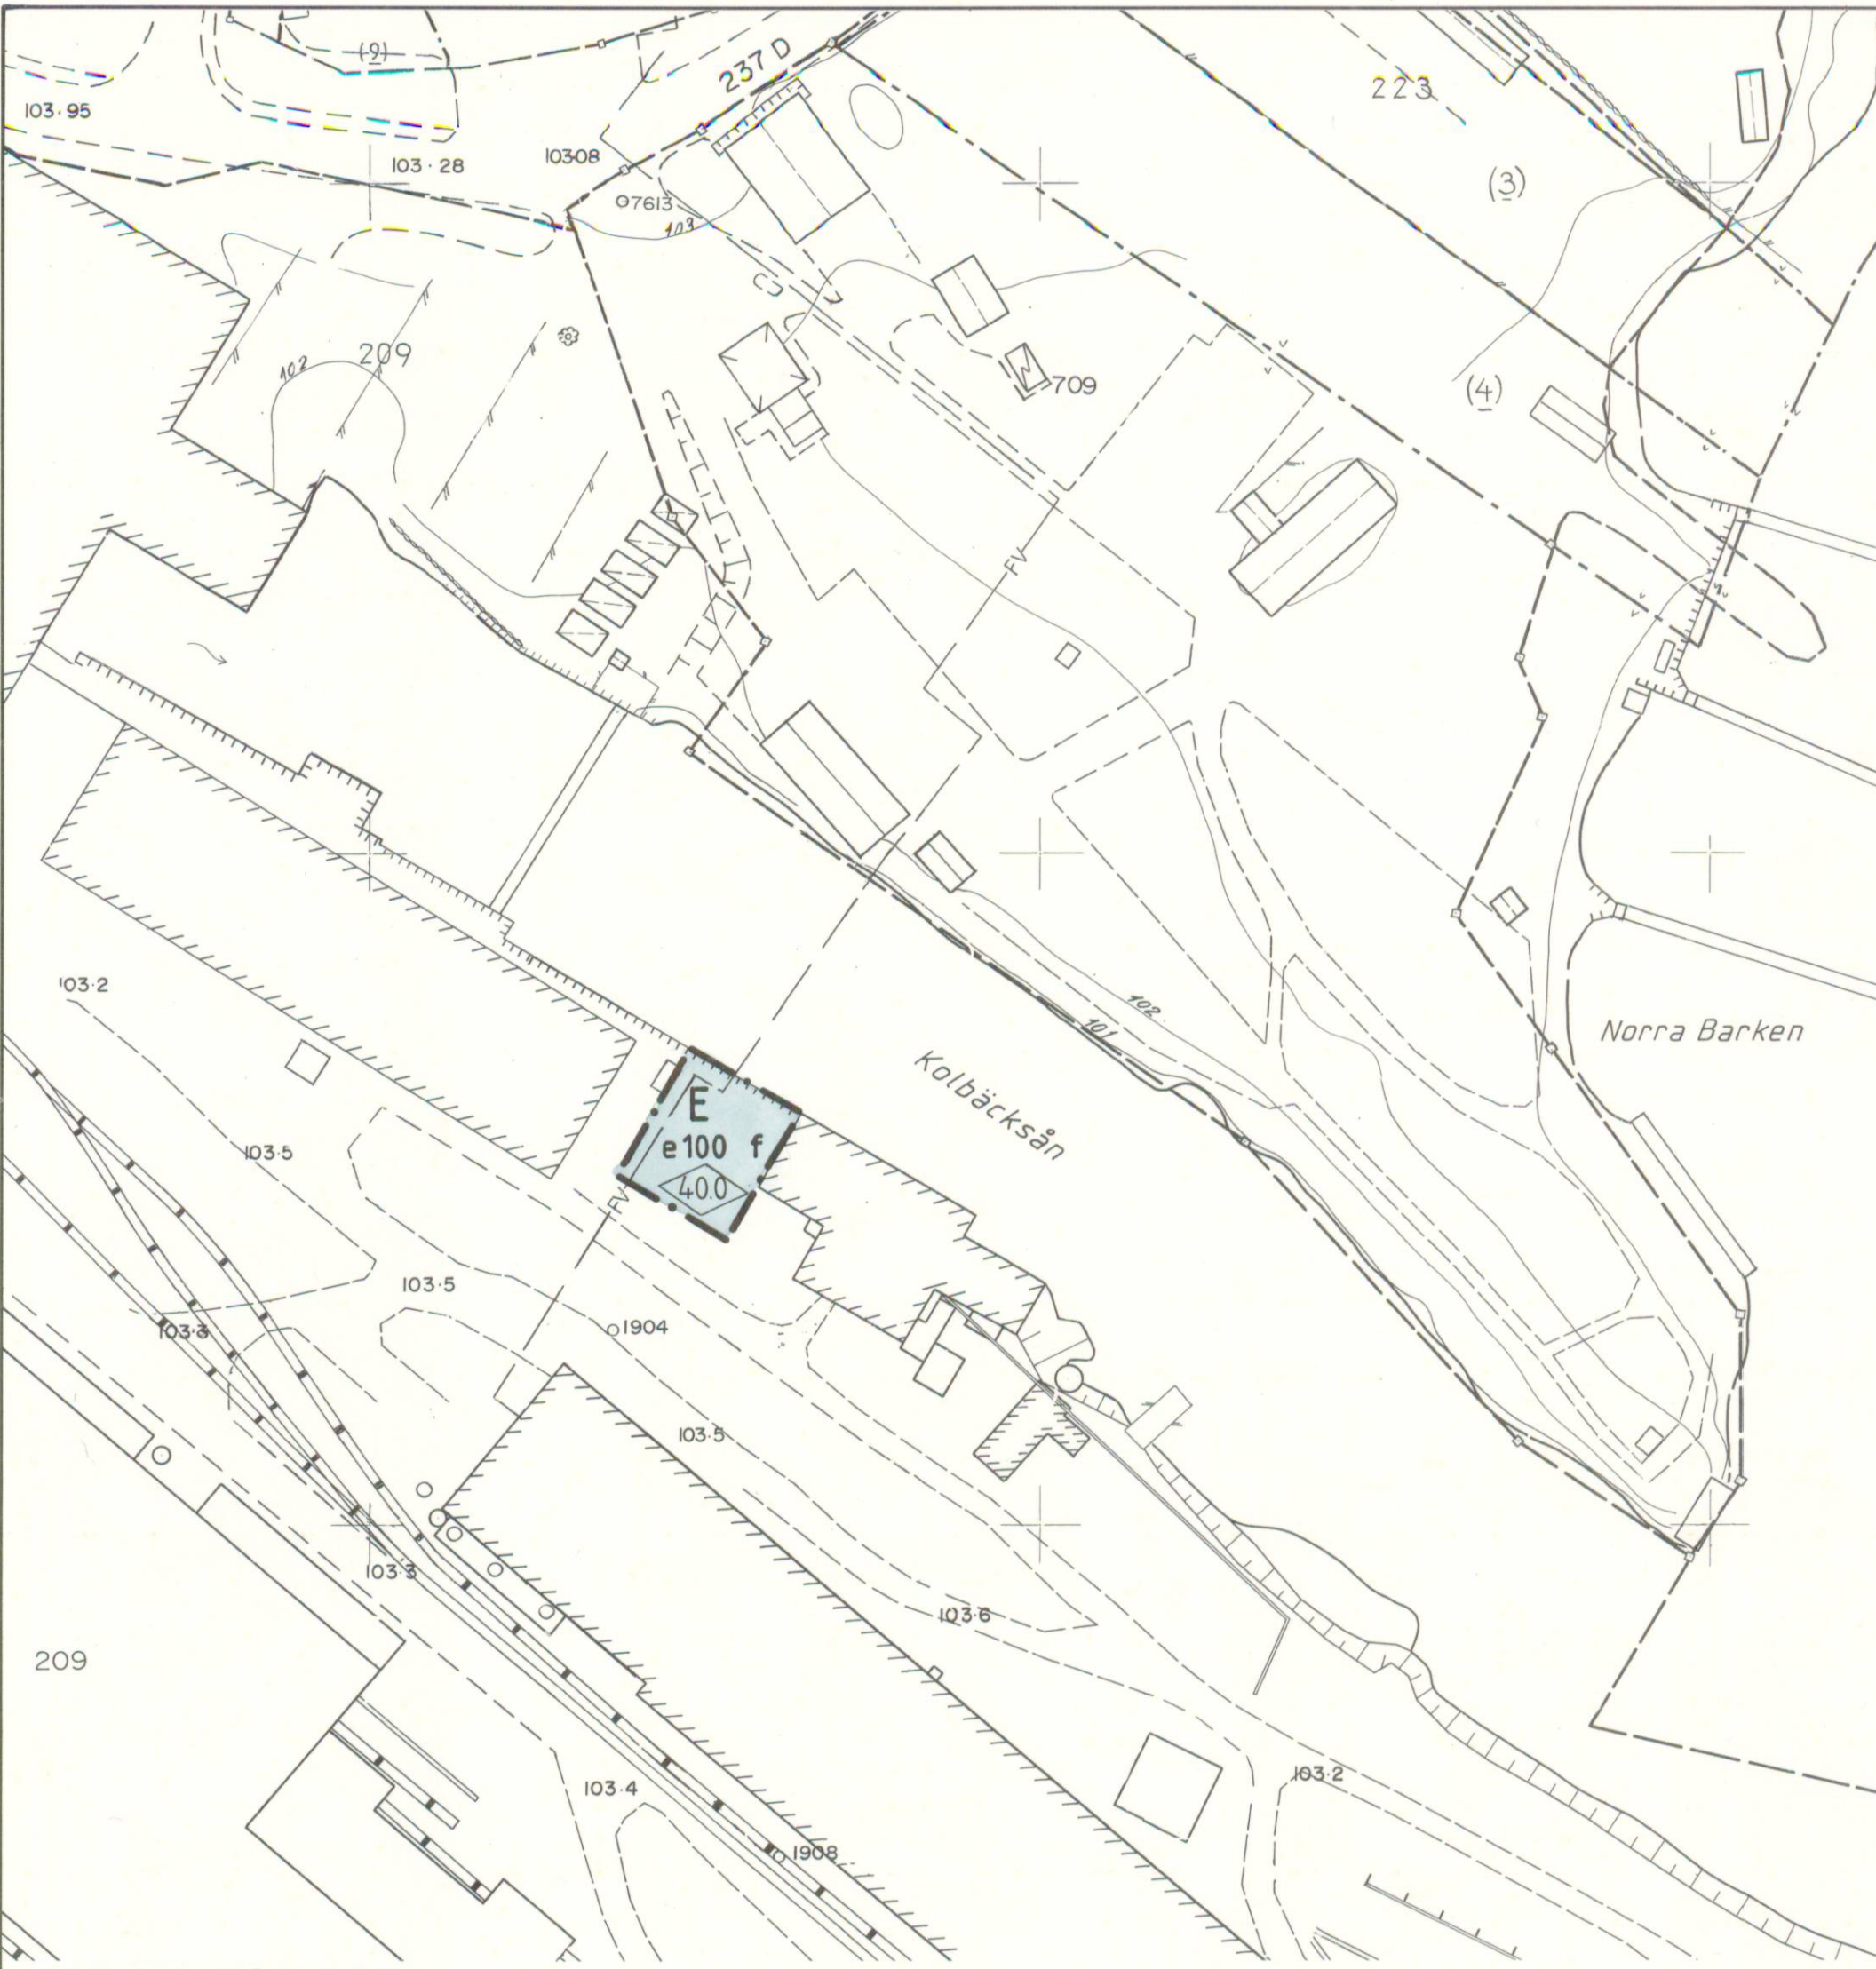

FASTIGHETSREDOVISNING ÖVERSEDD 19910404

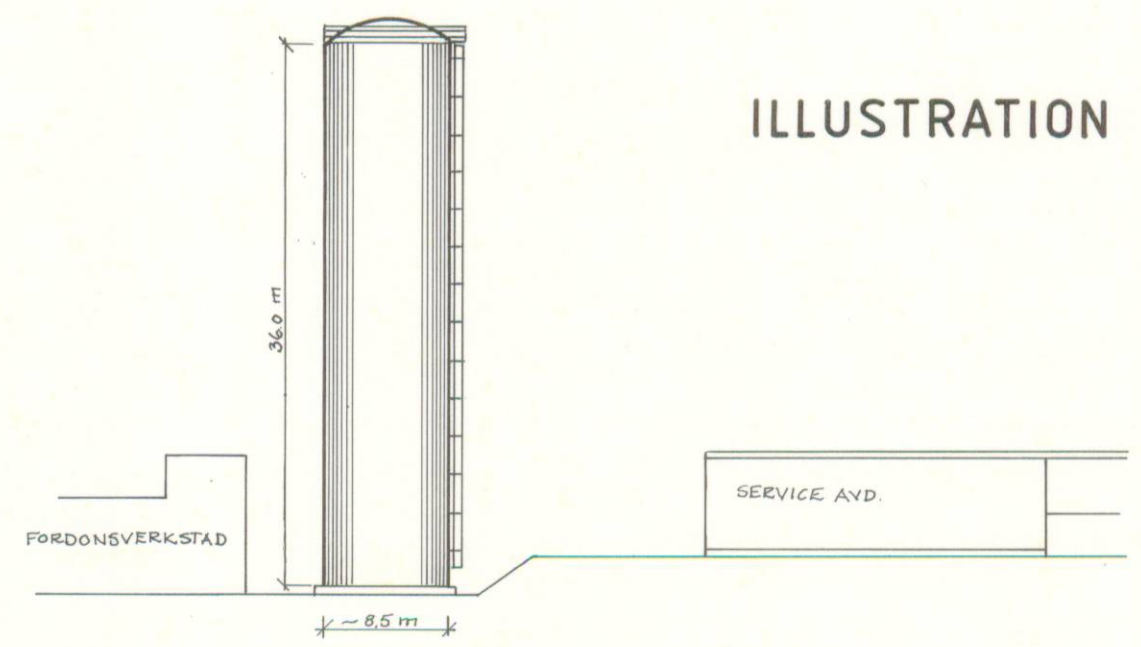

ILLUSTRATION

PLANBESTÄMMELSER

Följande gäller inom områden med nedanstående beteckningar. Där beteckning saknas gäller bestämmelsen inom hela planområdet. Endast angiven användning och utformning är tillåten.

GRÄNSBETECKNINGAR

— • — gräns för planområde

MARKANVÄNDNING

Kvartersmark

E teknisk anläggning (ackumulatortank)

UTNYTTJANDEGRAD

e000 största bruttoareal i m² ovan mark

PLACERING; UTFORMNING; UTFÖRANDE

Utformning

00.0 högsta byggnadshöjd i meter
f fasaden skall vara matt lackerad plåt

ADMINISTRATIVA BESTÄMMELSER

Genomförandetid

Genomförandetiden slutar 5 år efter det att detaljplanen vunnit laga kraft

UPPLYSNINGAR

PLANHANDLINGARNA BESTÅR AV:

- plankarta med bestämmelser och illustration
- planbeskrivning
- genomförandebeskrivning
- fastighetsförteckning

DETALJPLAN FÖR DEL INOM


FUNDIA STEEL (ackumulatortank)
SMEDJEBACKENS KOMMUN
KOPPARBERGS LÄN

UPPRÄTTAD I FALUN MARS 1991
K-KONSULT MELLERSTA AB

Boje Rosenberg
BOJE ROSENBERG

BESLUTSDATUM

GODKÄND	1991.06.18	BN
ANTAGEN	1991.06.19	KF
LAGA KRAFT	1991.07.11	LS

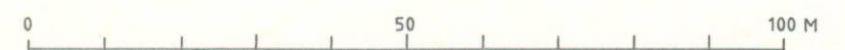

SKALA 1:1000

Arb.nr. 85051-002-40

Ritad av: Berit Matsson



K-KONSULT
Myntgatan 2
791 51 FALUN
TEL. 023-185 20