

FÖRSLAG TILL ÄNDRING AV
BYGGNADSPÄN FÖR
SKULTORPS STATIONSSAMHÄLLE
I NORRA KYRKETORPS SOCKEN, SKULTORPS
KOMMUN, SKARABORGS LÄN - UPPRÄTTAT
AV LÄNSARKITEKTKONTORET I MARIESTAD
ÅR 1954

Edger Haasum.

KOMPLETTERAT ÅR 1955.

Edger Haasum.

Genom resolution den 19 februari 1957,
vilken numera vunnit laga kraft, har
länsstyrelsen fastställt å denna karta
åskädliggjörd ändring i byggnadsplan,
dock att från fastställelse undantagits
det inom heldragen grön begränsningslin-
je angivna området; betygar Mariestad å
landskansliet den 5 april 1957.
På tjänstens vägnar:
Nils Karlberg

Tillägg till gällande detaljplan.
P2018_13 laga kraft 2018-06-25.


Planändringens syfte är att införa kommunalt
huvudmannaskap för allmän plats i hela Skultorps
tätort. Det görs formellt genom att det i
samtliga äldre byggnadsplaner som innehåller
allmän plats införs en sådan administrativ
bestämmelse. Befintliga byggnadsplaner
kommer även fortsättningsvis att äga giltighet.

ADMINISTRATIVA BESTÄMMELSER
Huvudmannaskap
Kommunen är huvudman för allmän plats.

Genomförandetid
Genomförandetiden för den tillagda bestämmelsen
är 5 år från den dag beslutet vunnit laga kraft.

Beslutet gäller för nedanstående planer separat.

Plan nr	Fastställt
16-NOP-607	1962-01-10
16-NOP-454	1958-02-15
16-NOP-161	1941-11-11
16-NOP-543	1960-03-12
16-NOP-606	1961-12-27
16-NOP-621	1962-06-29
16-NOP-338	1951-03-19
16-NOP-748	1966-08-24
16-NOP-436	1957-02-19
16-NOP-368	1957-07-31
16-NOP-779	1969-07-30
16-NOP-687	1964-08-05
16-NOP-544	1960-03-12
16-NOP-688	1964-11-28
16-NOP-858	1978-02-23
16-NOP-510	1959-10-19

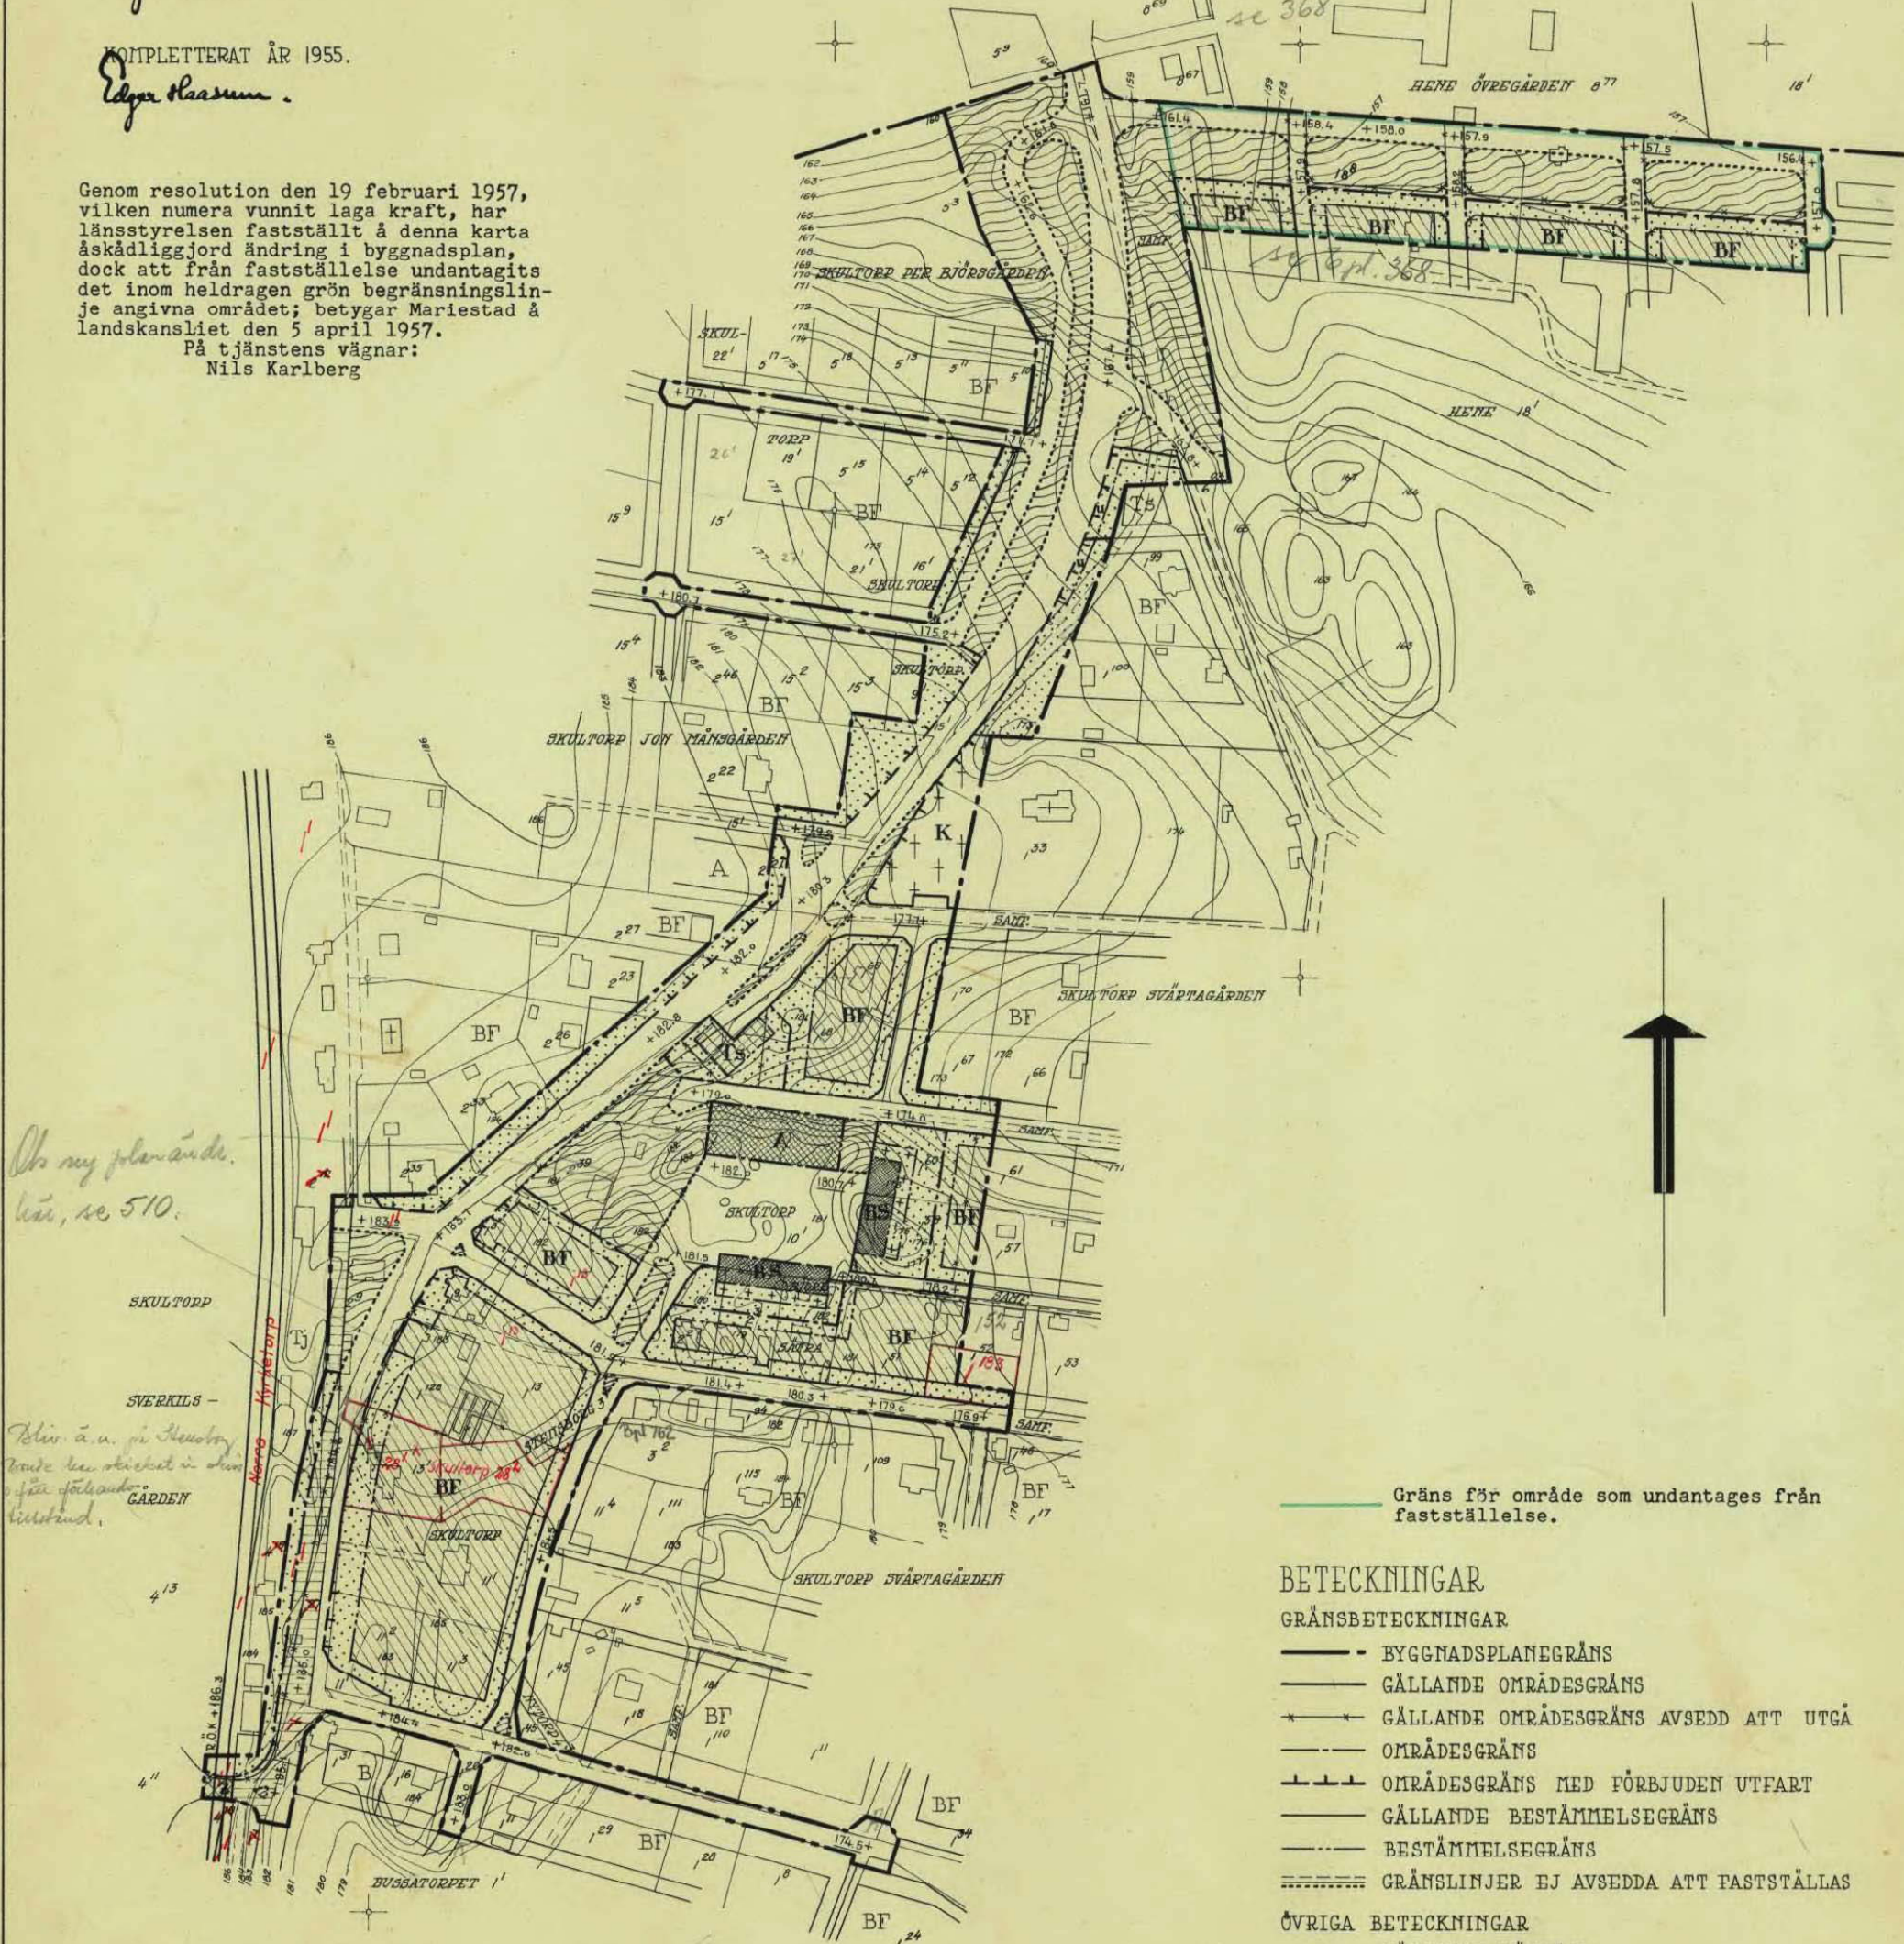

Gräns för område som undantages från fastställelse.

BETECKNINGAR

GRÄNSBETECKNINGAR

- BYGGNADSPÄNEGRÄNS
- GÄLLANDE OMRÄDESGRÄNS
- GÄLLANDE OMRÄDESGRÄNS AVSEDD ATT UTGÅ
- OMRÄDESGRÄNS
- OMRÄDESGRÄNS MED FÖRBJUDEN UTFART
- GÄLLANDE BESTÄMMELESGRÄNS
- BESTÄMMELESGRÄNS
- GRÄNSLINJER BJ AVSEDDA ATT FASTSTÄLLAS

ÖVRIGA BETECKNINGAR

- GÄLLANDE VÄGHÖJD
- VÄGHÖJD
- MARK FÖR UNDERJORDISKA LEDNINGAR

I ÖVRIGT SKOLA SAMMA BETECKNINGAR GÄLLA SOM
GÄLLA FÖR BYGGNADSPÄNEN FASTSTÄLLD 11.11. 1944.

SKALA 1:2000

100 0 100 200 M.

Kopierat likhet med originalet tryckt
Stockholm den 23 maj 1957
STATENS REPRODUKTIONSBOKFÖRLAG

G. Lundberg