
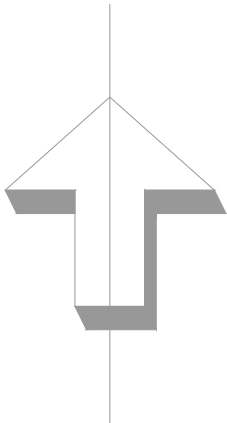


PLANKARTA

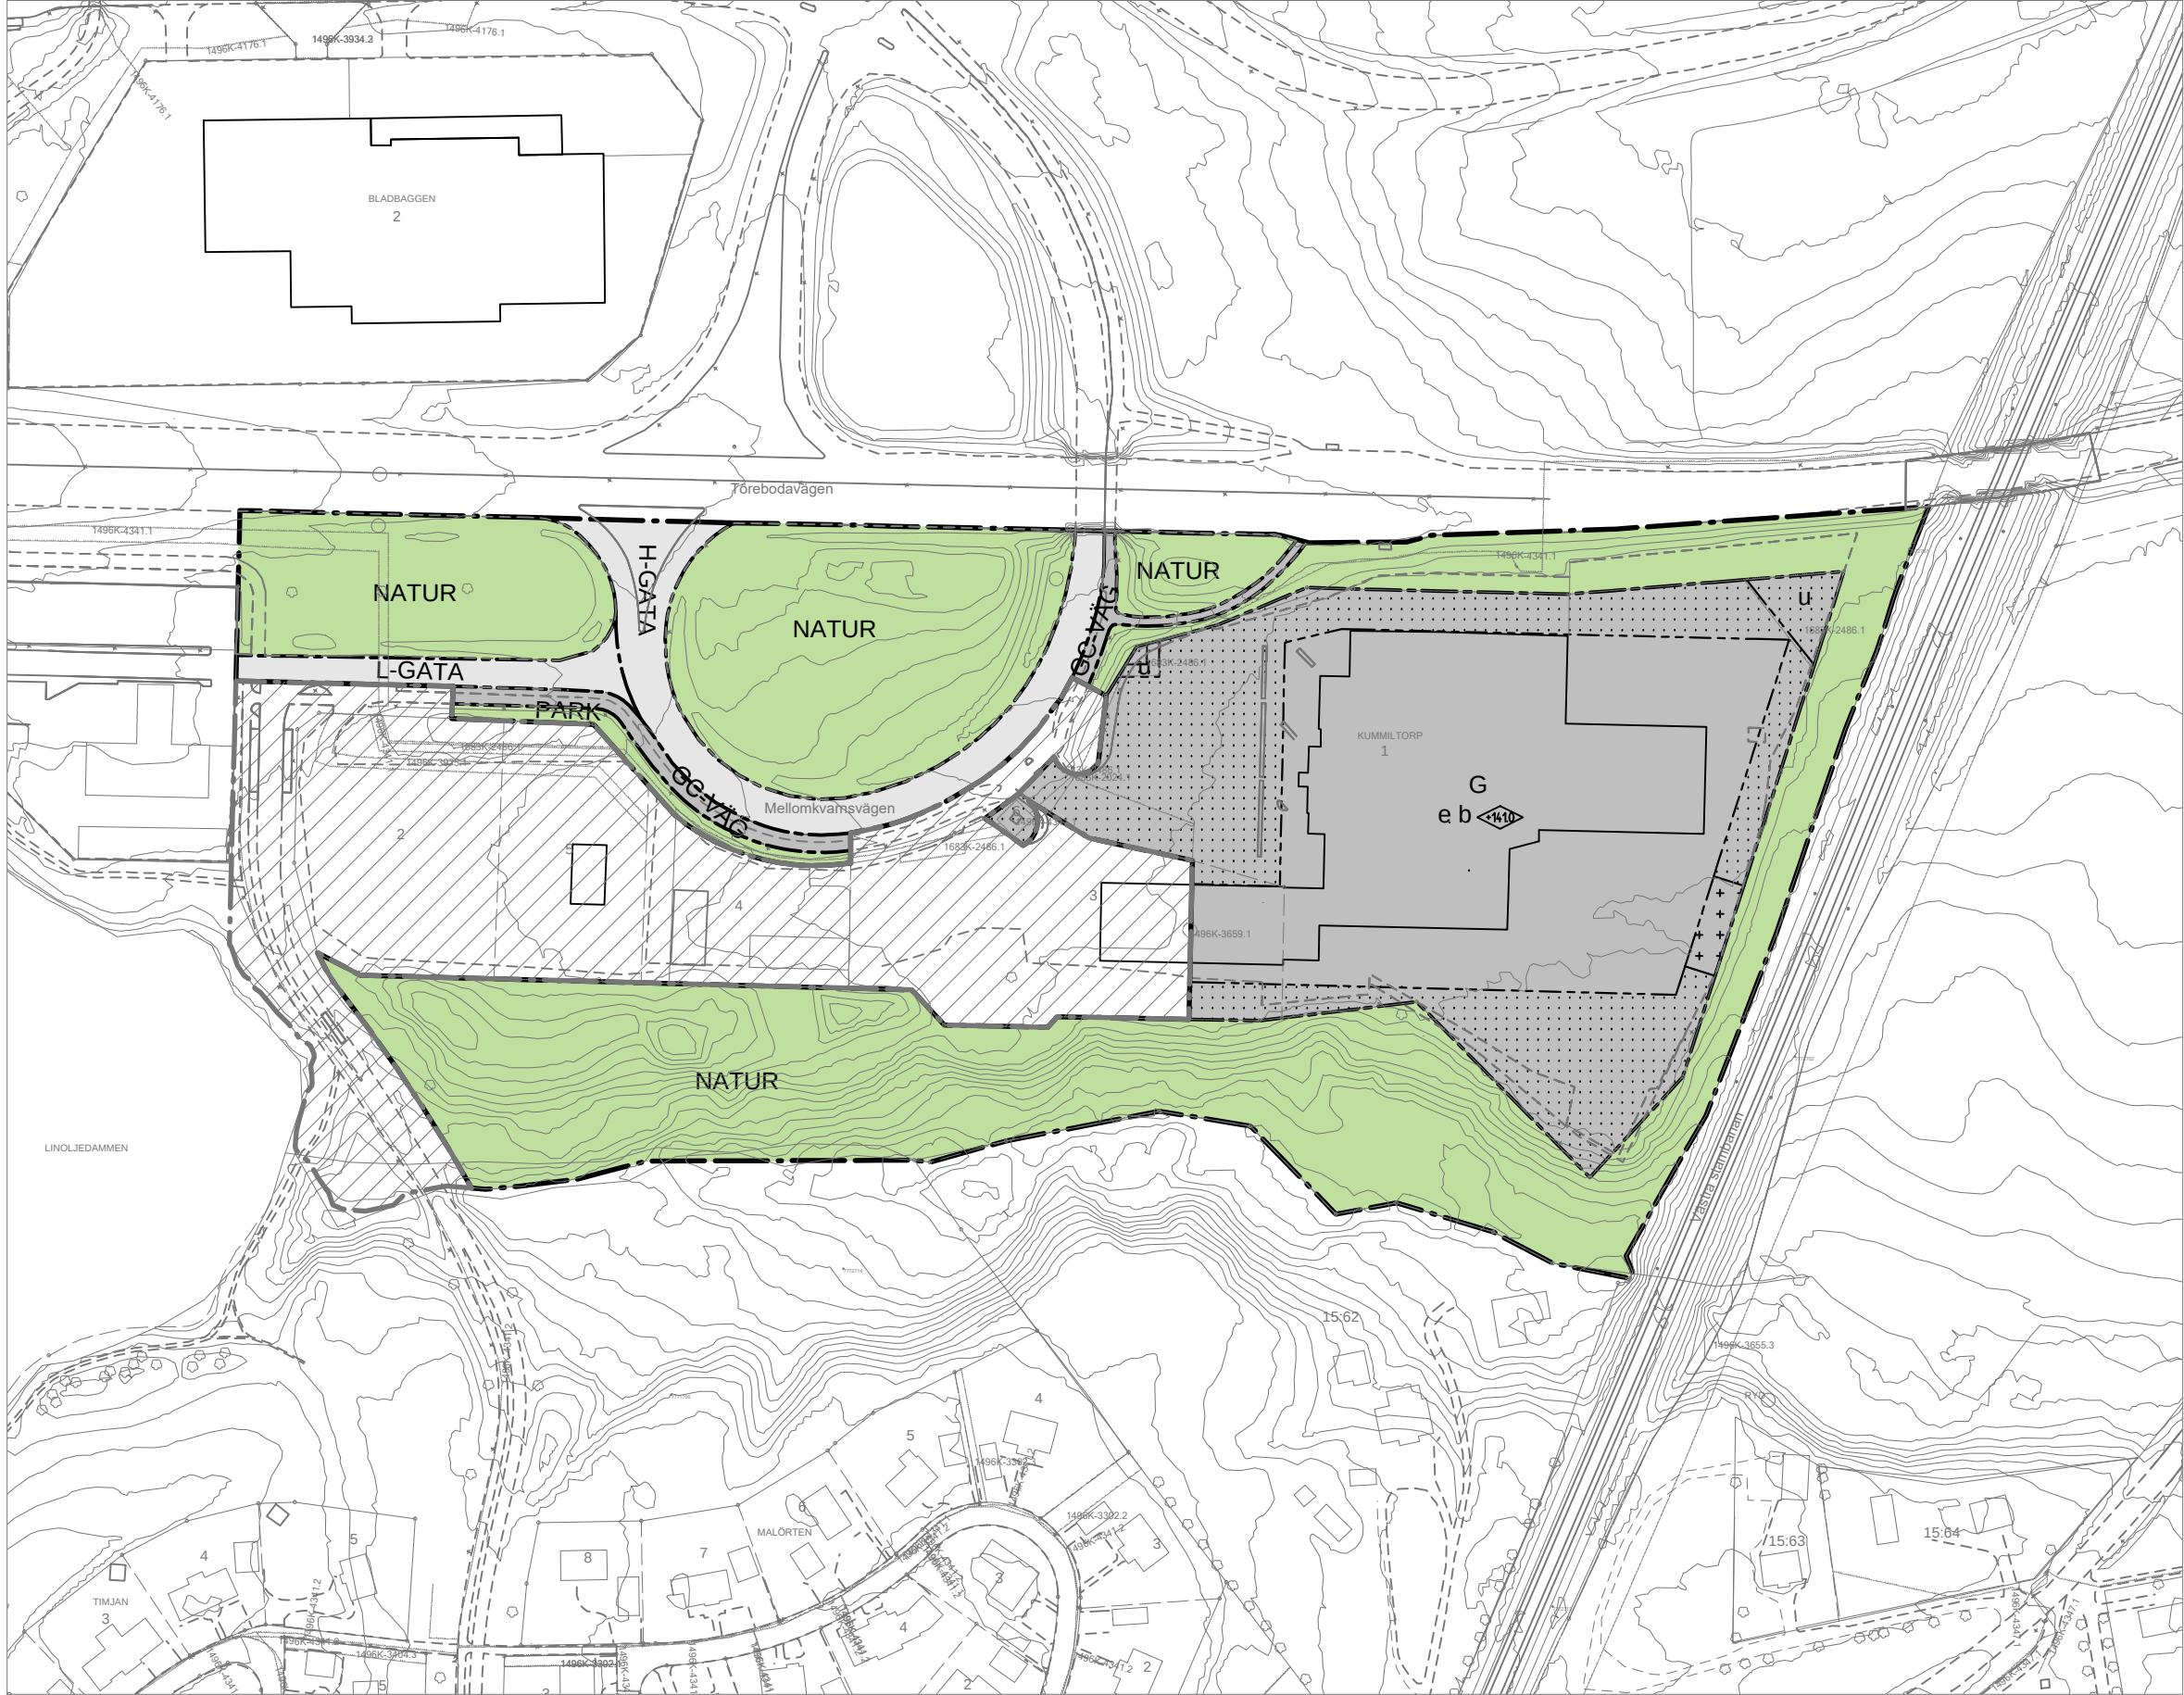

GRÄNSER

- Detaljplanegräns
- Användningsgräns
- Egenskapsgräns

ANVÄNDNING AV MARK OCH VATTEN

Allmänna platser

- H-GATA: Gata som ingår i huvudnätet
- L-GATA: Gata som ingår i lokalnätet
- PARK: Parkområde
- NATUR: Naturområde
- GC-VÄG: Gång- och cykelväg

Kvartersmark

- G: Bilservice

UTNYTTJANDEGRAD/FASTIGHETSINDELNING

- e: Högst en tredjedel av fastigheten får bebyggas

BEGRÄNSNINGAR AV MARKENS BEBYGGANDE

- Mark som inte får bebyggas
- Marken får endast bebyggas med uthus
- Marken ska vara tillgänglig för allmänna underjordiska ledningar

PLACERING, UTFORMNING, UTFÖRANDE

Utformning och omfattning

- 0.0: Högsta byggnadshöjd i meter över nollplanet

Byggnadsteknik

- b: Dagvatten ska renas före utsläpp till vattendrag

ADMINISTRATIVA BESTÄMMELSER

Genomförandetid

Genomförandetiden är 10 år från den dag planen vinner laga kraft

GRUNDKARTANS BETECKNINGAR


- Fastighetsgräns
- Servitut och gemensamhetsanläggning
- Fastighetsbeteckning.
- Byggnader, fasadlinjer redovisade
- Gata
- Barr- och lövträd
- Nivåkurvor
- Rutnätpunkt, mätpunkt

UPPLYSNINGAR

Detaljplanen är upprättad enligt plan- och bygglagens (PBL 2010:900) regler
Grundkartan är upprättad av sektor samhällsbyggnad
Registerkarta: Skövde
Höjdsystem: RH 2000 Koordinatsystem SWEREF 99 13 30

Sektor samhällsbyggnad

Lars Börjesson
Kart och Mätchef

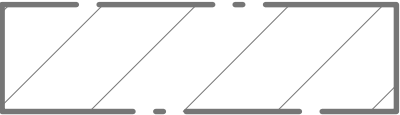

Inom skrafferat område har detaljplan DP1496K-DP617 ersatts av DP560, 617 och 683.

Ändring av detaljplan för
Kv KUMMILTÖRP MM

Skövde stad, Skövde kommun, Västra Götalands län.
Upprättad av sektor samhällsbyggnad 2019-06-19

Claes Clausen
Bygglövchef

Sanna Andersson
Planarkitekt

Ändringen innebär bland annat att del av mark som inte får bebyggas har tagits bort i den västra delen av detaljplanen som gränsar mot DP373. Illustration finns i tillhörande planbeskrivning som visar planändringen.

Genomförandetiden är fem år och gäller endast för de ändringar som planändringen avser.

Till detaljplanen fogas:

- Beskrivning
- Illustrationskarta
- Samrådsredogörelse
- Fastighetsförteckning
- Granskningsutlåtande

Beslut:
KS uppdrag 2019-04-10
KS antagande 2019-08-12
Lagakraft 2019-09-06

Antagandehandling
Standardförfarande
PLAN.2018.24

Akt 1683K-DP373



SKÖVDE

Detaljplan för

Kv KUMMILTÖRP MM

Skövde centralort, Skövde kommun, Västra Götalands län.
Upprättad av sektor samhällsbyggnad 1990-05-09
Kompletterad 1190-06-19

Rikard Hagerborg
Stadsbyggnadschef

Christer Johnsson
Planingenjör

Skala 1:2000 (A2-format)

Detaljplanen består av:
Plankarta i skala 1:2000 med planbestämmelser

Till detaljplanen fogas:
planbeskrivning och genomförandebeskrivning

Under utställningskedet fogas:
Samrådsredogörelse

Under antagandeskedet fogas:
Utlåtning utlåtande

Till detaljplanen hör bilagorna A-C

Beslut:
BN godkänd för samråd 1990-02-22
BN godkänd för utställning 1990-0-16

Antagen av BN 1990-06-28
Lagakraft LST 1990-07-20

Akt 1683K-DP373