

E. D. år 1947.

Litt. F3. N:o 22.

Förslag till

AVSTYCKNINGSPLAN

för del av fastigheten

Påarp 2⁹

inom Trönninge socken, Hallands län.

Uppgjort år 1947 av

Yngve Almqvist


Yngve Almqvist

Arkitekt soc. Halmstad

Den avstyckningsplan godkänd genom länsstyrelsens
numera laga kraft biggade resolution den 22 september
1947. betygad
Halmstad i landskapsråd den 29 december 1947

Carl Nydreg

Almström

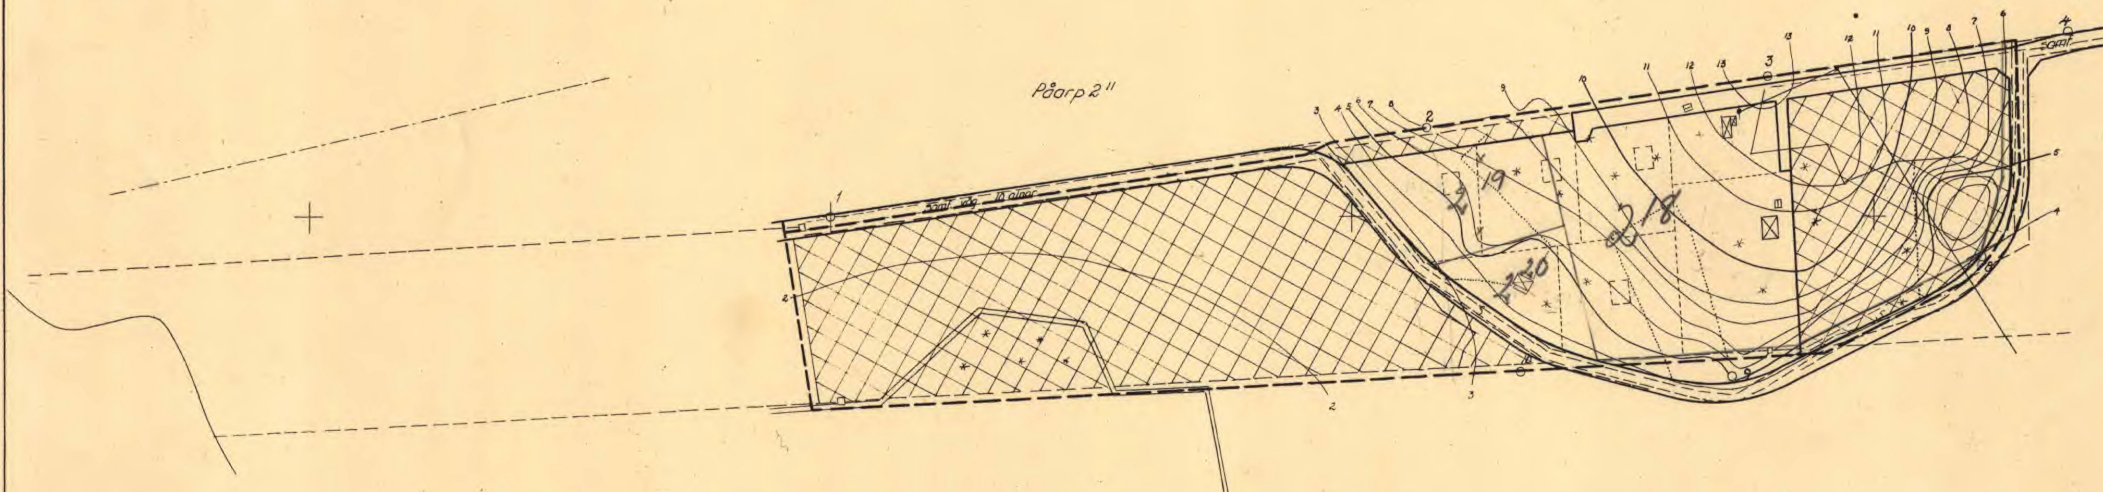

Påarp 2¹¹

Påarp 6²

- linje dragen 3m utanför det område för vilket godkännande sökes
- gräns för kvarter, vägar och öppna platser
- föreslagen tomtgräns
- öppen plats
- föreslaget läge för byggnad

Skala 1:2000

11 20 10 0 20 40 60 80 100 120 140 160 180 200 m.

Grundkartan upprättad år 1947 av lantmätare E. Steiner

241/1