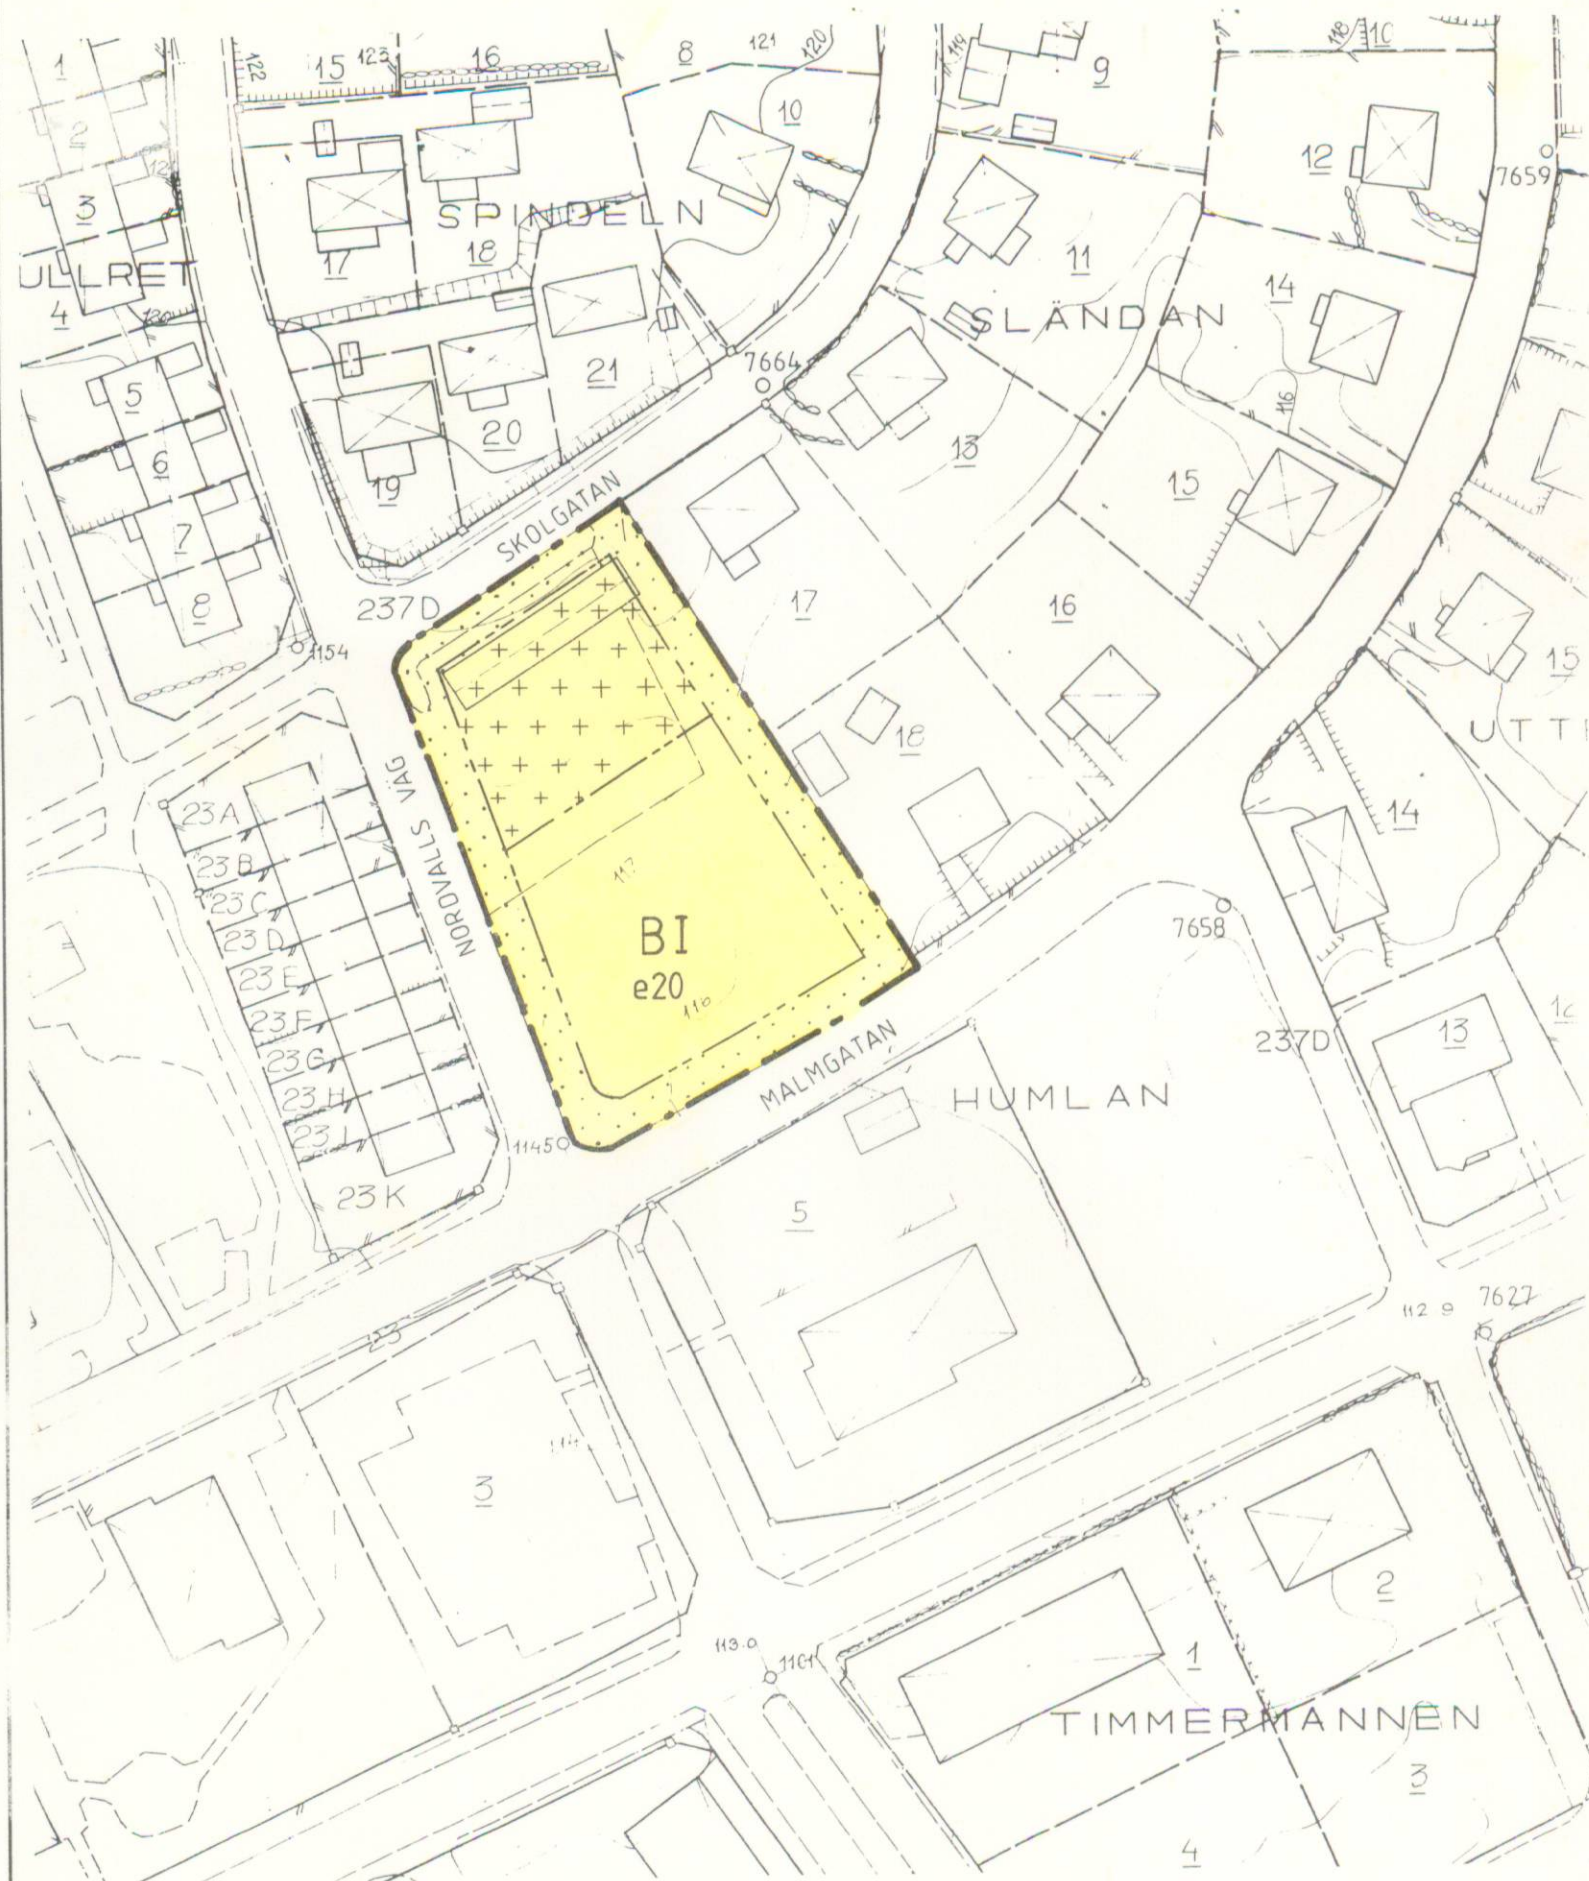


GRUNDKARTEBETECKNINGAR

	FASTIGHETSGRÄNS
	RUTNÄTSPUNKT RESP POLYGONPUNKT
	TRAKTNAMN
	REGISTERNUMMER FÖR FASTIGHET MED TRAKTNAMN
	ANVÄNDNINGSGRÄNS SAMMANFALLANDE MED FASTIGHETSGRÄNS
	BYGGNAD I ALLMÄNHET
	BOSTADSHUS RESP UTHUS
	SKÄRMTAK
	TRANSFORMATORBYGGNAD
	STAKET
	STÖDMUR
	HÄCK
	VAG
	DIKE
	ÄGOSLAGSGRÄNS
	BARRSKOG RESP LÖVSKOG
	ÅKER
	ÄNGS-, HAG- ELLER BETESMARK
	STÖRRE ELLEDNINGAR FÖR HÖGSPÄNNING OVAN MARK
	ELLEDNING FÖR HÖGSPÄNNING OVAN MARK
	0,0
	HÖJDKURVOR

GRUNDKARTANS RIKTIGHET BESTYRKES:

Planens fullständiga handlingar består av:

- ☐ plankarta med bestämmelser
- ☐ planbeskrivning
- ☐ illustrationskarta
- ☐ genomförandebeskrivning
- ☐ samrådsredogörelse
- ☐ grundkarta
- ☐ fastighetsbeteckning
- ☐ utlåtande

Detaljplanen är upprättad enl. Plan- och Bygglagen (PBL).

BESLUTSDATUM
GODKÄND 1991-04-02 BN
ANTAGEN 1991-05-23 KF
LAGA KRAFT 1991-06-18 LS

PLANBESTÄMMELSER

Följande gäller inom områden med nedanstående beteckningar.
Där beteckningar saknas gäller bestämmelsen inom hela planområdet.
Endast angiven användning och utformning är tillåten.

GRÄNSBETECKNINGAR

- Gräns för planområdet
- Egenskapsgräns

ANVÄNDNING AV MARK

Kvartersmark

- B** Bostäder
högst 6 st grupplägenheter får anordnas inom området

UTNYTTJANDEGRAD

- e20** största byggnadsarea i procent av fastighetsarea

BEGRÄNSNINGAR AV MARKENS BEBYGGANDE

- Marken får inte bebyggas
- Marken får endast bebyggas med garage och förråd.

UTFORMNING

- I** Högsta antal våningar
högsta byggnadshöjd
4.0 M

ADMINISTRATIVA BESTÄMMELSER

Detaljplanens genomförandetid är 5 år från den dag då beslut om att anta planen vinner laga kraft.

BO WEDEFORS AB
ARKITEKTKONTOR AB

Kristinegatan 8, 791 32 FALUN 023 - 194 00
Storgatan 22, 703 61 ÖREBRO 019 - 19 09 40

Per Granlund
PER GRANLUND
ARKITEKT SAR

DETALJPLAN VID
NORDVALLS VÄG
SMEDJEBÄCKENS KOMMUN
KOPPARBERGS LÄN
1990.1214