

Förslag till byggnadsplan över del av
OXHALSÖ 2:61

i Blidö socken av Norrtälje kommun
och Stockholms län;

Upprättad år 1972 av:

Olof Dahlqvist

Olof Dahlqvist

distriktslantmätare / *Arne Sandström*
ingenjör

Grundkartan a'jourförd den 26.8.1972

Dnr 404/69 AB1

Reviderat i juli 1973

BETECKNINGAR, BYGGNADSPLANEN

- Byggnadsplanegräns
- — — Områdesgräns
- - - Tomtplatsgräns, ej avsedd att fastställas
- — — Bestämmelsegräns
-  Mark som icke får bebyggas
-  Område för bostadsändamål, fristående hus
-  Område för handelsändamål
-  Vattenområde som får överbyggas
-  Antal våningar
-  Allmän plats, parkmark

År 1973 den 1 febr, § 129
blev detta förslag antaget av
Byggnadsnämnden i Norrtälje,
betygar å tjänstens vägnar:

Bengt Strandberg
Sekreterare

Tillhör Byggnadsnämndens i
Norrtälje beslut 1974-04-04, § 269

Bengt Strandberg
Sekreterare


År 1974-05-27
fastställdes denna ändringsbeslutsplan/byggnadsplan
på sätt länsstyrelsens beslut samma dag närmare
utvisar. Länsstyrelsen i Stockholms län som ovan.
Å tjänstens vägnar.

B. Paulsen

**Denna detaljplan har
ändrats genom beslut**

1997-02-20

se akt 24-76

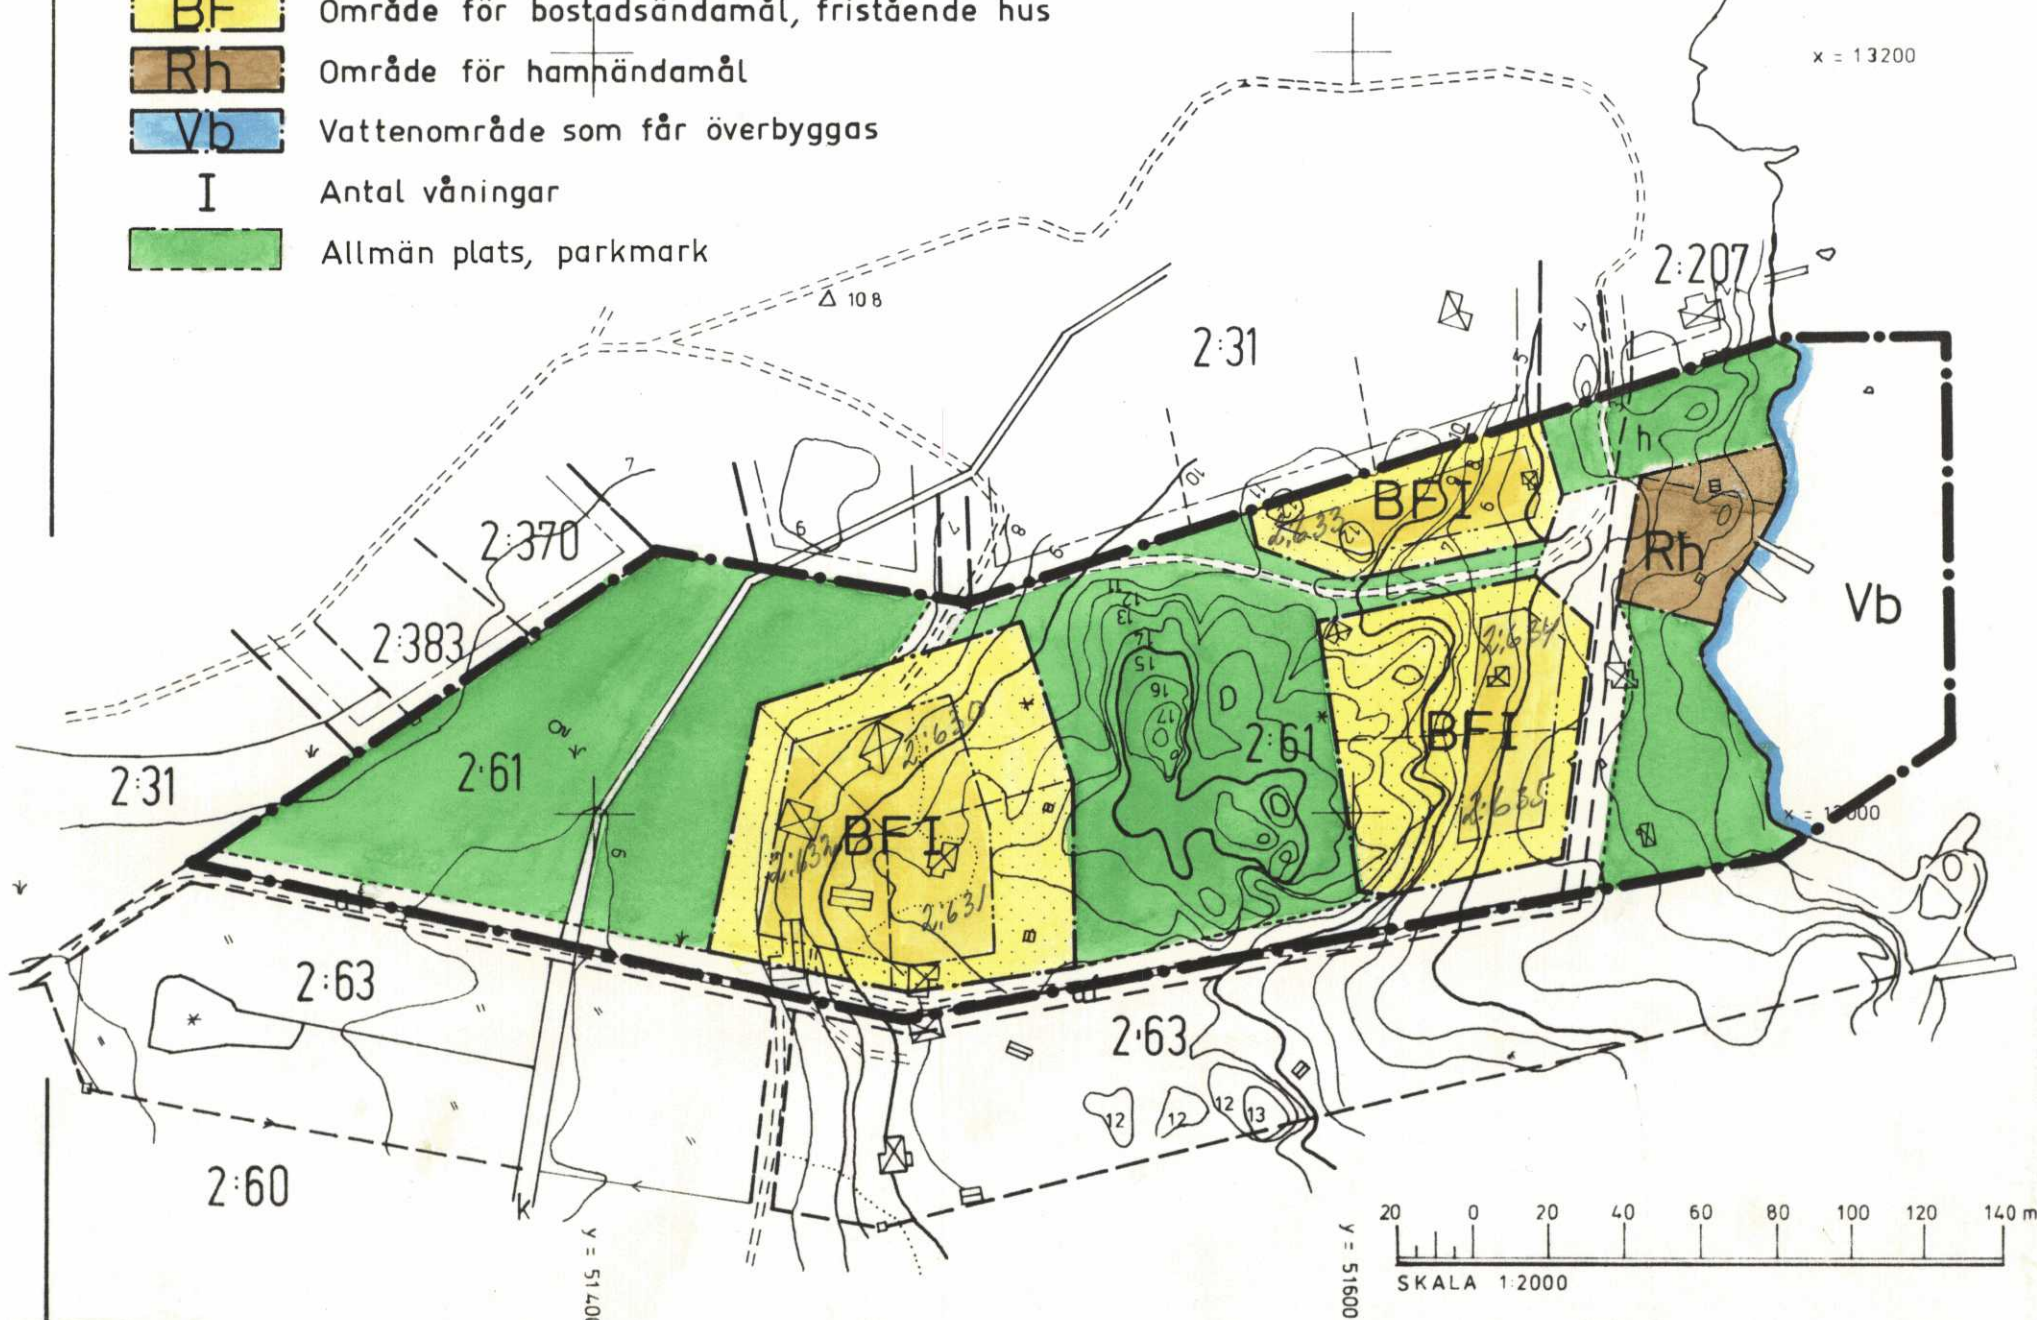

SKALA 1:2000

y = 51600

00715 = 6

skoblad 11935

24-48