

Detailplan i Rimforsa för RIMFORSA 2:68

PLANBESTÄMMELSER

Följande gäller inom områden med nedanstående beteckningar. Endast angiven användning och utformning är tillåten. Bestämmelser utan beteckning gäller inom hela planområdet.

GRÄNSER

- Planområdesgräns
- Egenskapsgräns

Kvartersmark

BK. Bostäder och kontor samt icke störande verksamheter, hantverk, m.m.

UTNYTTJANDEGRAD/FASTIGHETSINDELNING

e, 30 Största byggnadsarea i procent av fastighetsarea

BEGRÄNSNING AV MARKENS BEBYGGANDE

- Marken får inte bebyggas
- x Marken skall vara tillgänglig för allmän gång- och cykeltrafik
- u Marken skall vara tillgänglig för allmänna underjordiska ledningar

MARKENS ANORDNANDE

Mark och vegetation

n, Marklov krävs för att fälla träd med stamdiameter över 40 cm.

Utfart, stängsel

k - o - Körbär utfart får inte anordnas

PLACERING; UTFORMNING; UTFÖRANDE

Utformning

II Högsta antal våningar

Största taklutning i grader

Byggnadsteknik

Takvatten skall avledas ovan mark

ADMINISTRATIVA BESTÄMMELSER

Genomförandetid


Genomförandetiden är 5 år från den dag planen vinner laga kraft

Huvudmannaskap

Inom planområdet gäller enskilt huvudmannaskap

ANTAGANDEHANDLING

LAGA KRAFT		ANTAGEN AV
ANTAGEN AV		UTSTÄLLNINGSTID
SAMRÅDSTID		2009-08-24-2009-10-02
UPPRÄTTAD: 2009-11-26		REVIDERAD:
Lina Gregersdotter, planeringsarkitekt		White Arkitekter AB
Ture Göransson, stadsarkitekt		Plan nr.
0 5 10 20 40 m Skala 1:400 (A2)		

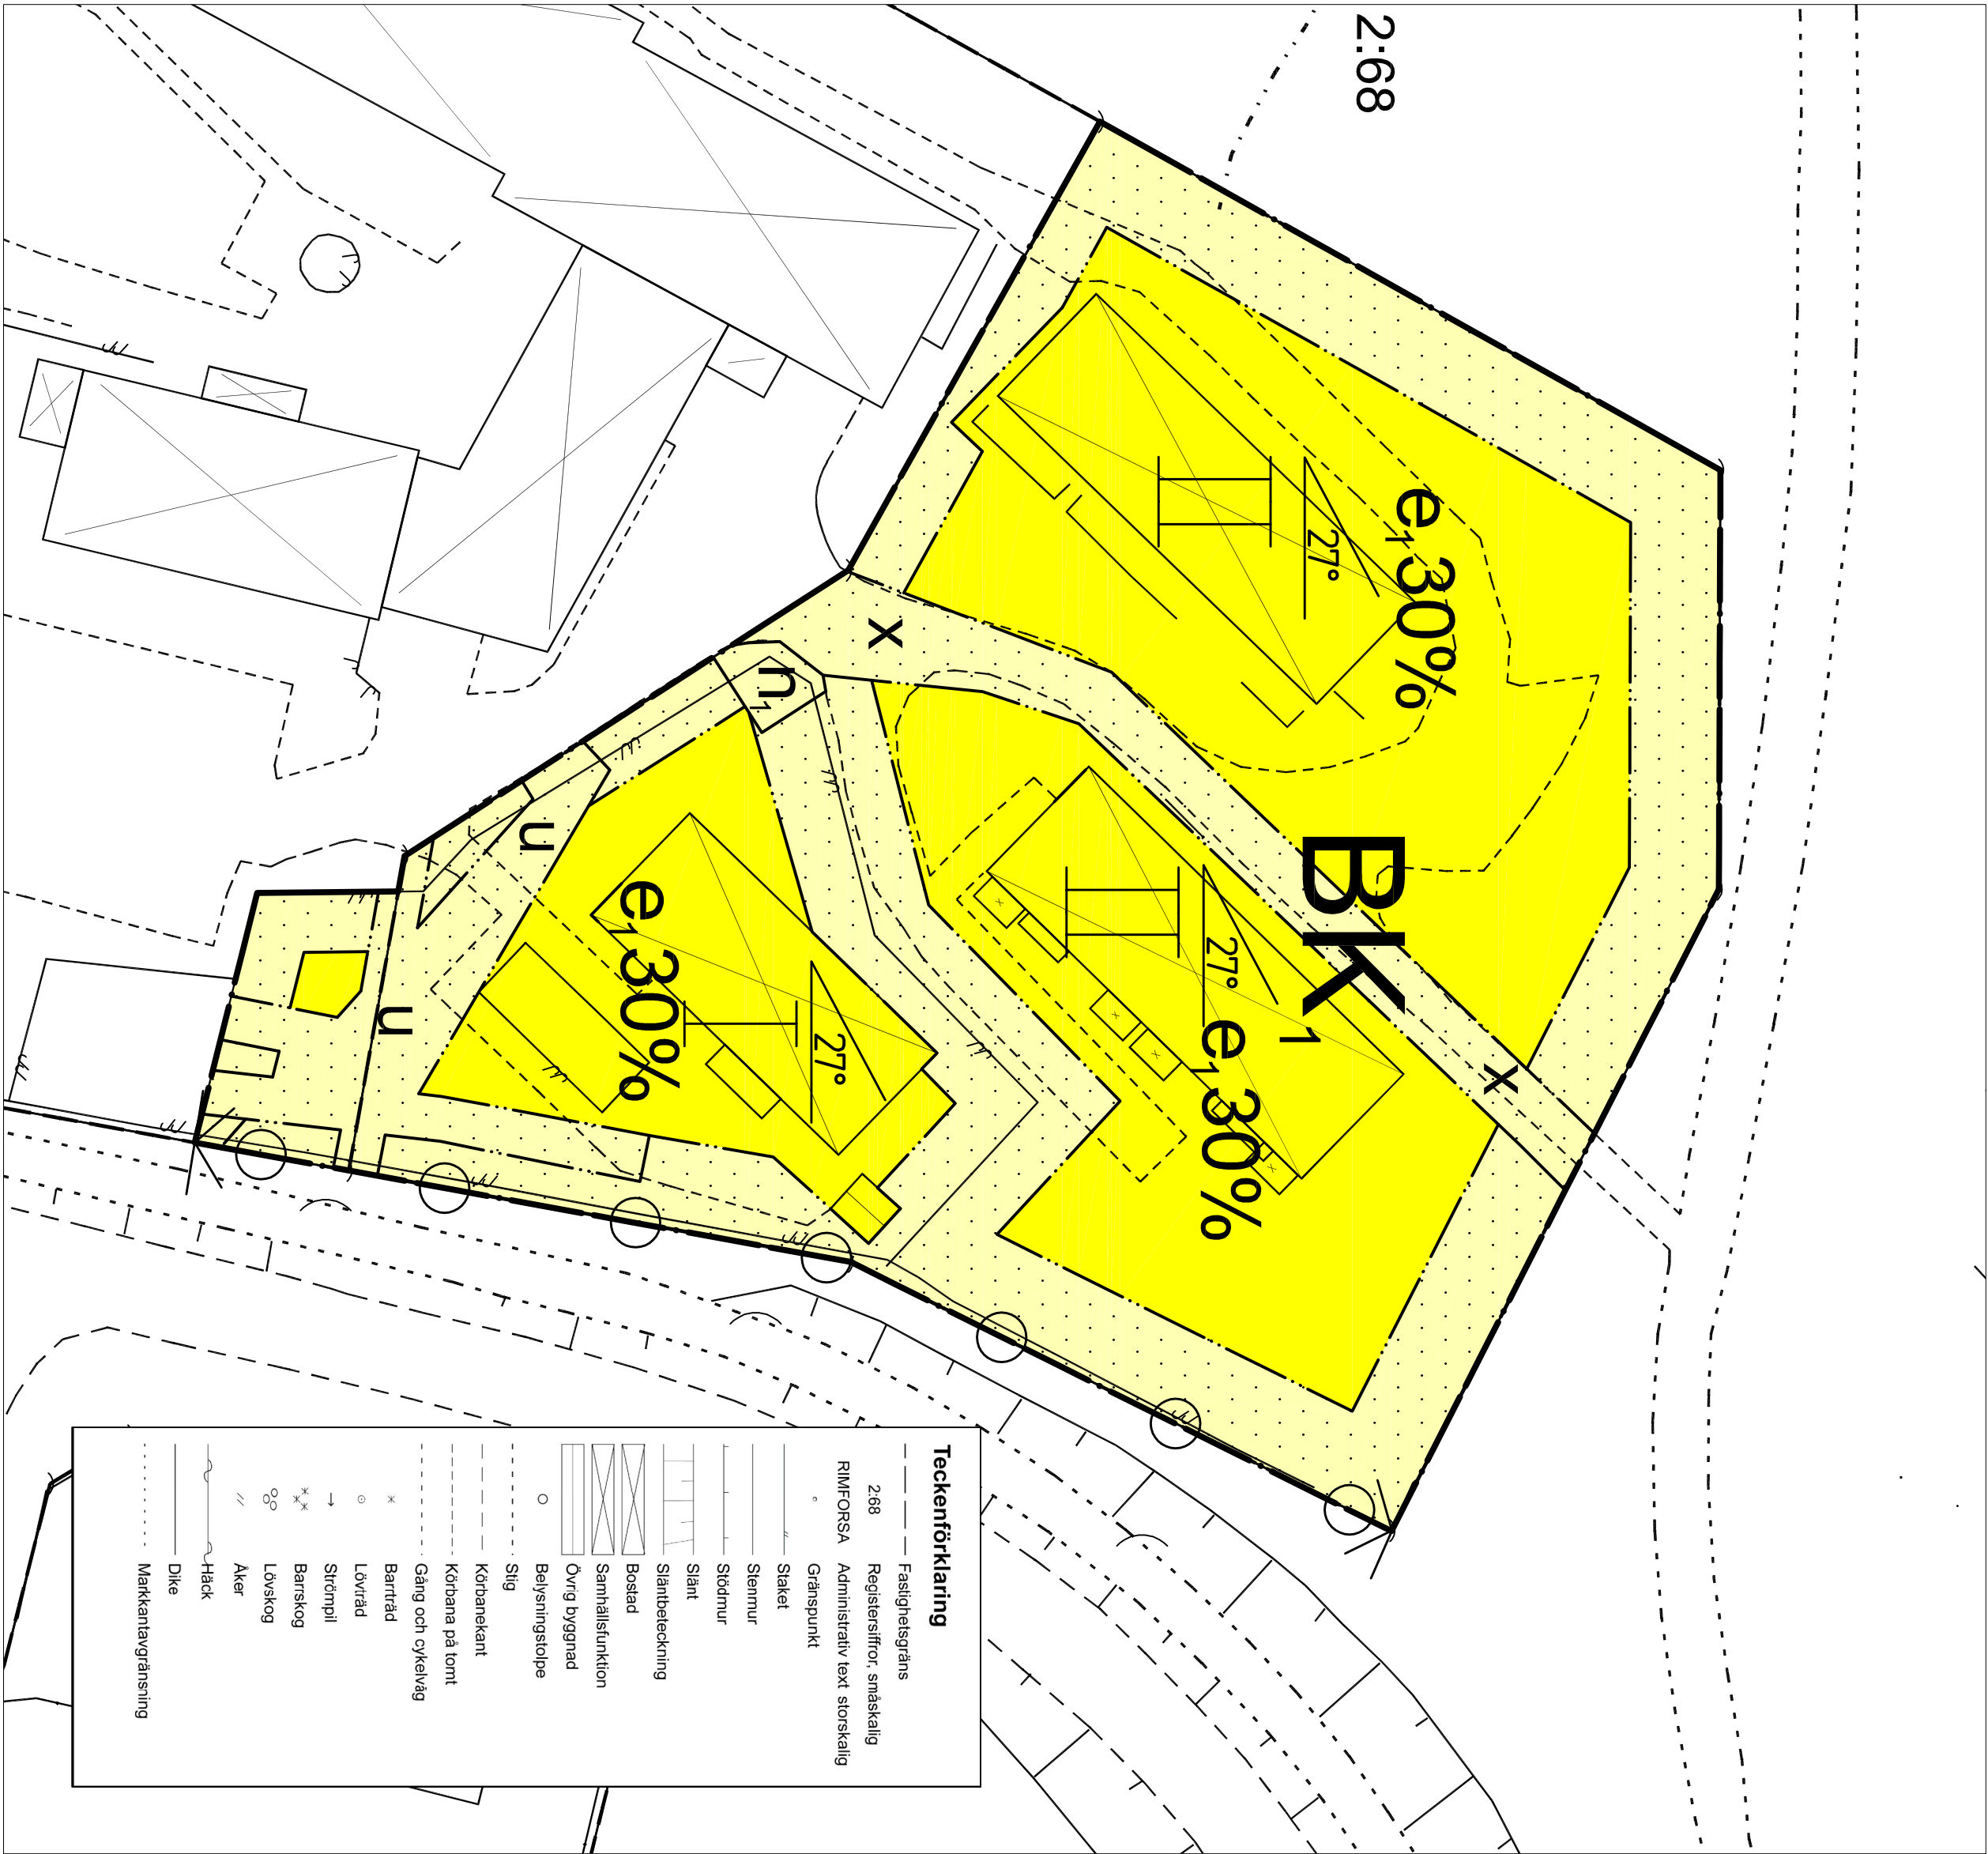

MBK & GIS-sektionen Tel 0140-681 54
KÖBYT kommunerna Kinda.....Ödeshög.....Boxholm.....Ydre.....Tranås.....Aneby

Koordinatsystem: SWEREF 99
Datum: 2009-06-17 Skala 1:400
Kartan är inventerad av Ture Göransson