

Förslag till ändring av stadsplanen för
kv. HÄGERN, LJUNGKULLEN och ORREN m. fl.
i PERSTORPS KÖPING, KRISTIANSTADS LÄN

Upprättat i april 1960 av

G. BERGENUDD
Arkitekt SAR

Tillhör byggnadsnämndens beslut
den 6/7, 12/8 och 6/12 1960 §
113, 141 och 214, bestyrkes:
Allan Ohlsson
v.ordföranden

Nr III:2. År 1961 den 3 januari
har länsstyrelsen genom lagkraft-
vunnet beslut fastställt den i kar-
tan upptagna stadsplaneändringen;
betygsr. Kristianstads landskansli
som ovan.

På tjänstens vägnar:
Stedl. 2 kr.
(ASatt exp.)
H. Wikström


GRUNDKARTA

- Kvartergräns
- Fastighetsgräns
- Tomtgräns
- - - Staket
- Stenmur
- Stödmur
- Häck
- Vattendrag
- Nivåkurva
- El kabel
- Huvudbyggnad resp. uthus
- Polygonpunkt
- Fastighets registerbeteckning
- Punkt i rutad

— — — Gräns för område undantaget från
fastställelseprövning av byggnads-
nämnden den 12.8.1960.

STADSPANEKARTA

- Gräns 3 m utanför av ändringen berört område
- Gällande stadsplanelinje, avsedd att bibehållas
- Gällande stadsplanelinje, avsedd att utgå
- Områdesgräns
- Bestämmelsegräns
- Ulfartstörbud
- Parkgräns, ej avsedd att fastställas
- Gata
- Park
- Område för allmänt ändamål
- Område för bostadsändamål
- Område för bostadsändamål, sammanbyggda hus
- Område för bostadsändamål, öppet byggnadsställe
- Område för bostadsändamål, fristående hus
- Område för elektrisk transformatorstation
- Område för järnvägsändamål
- Mark som icke får bebyggas
- Antal våningar
- Gällande gatuhöjd, avsedd att bibehållas
- Gällande gatuhöjd, avsedd att utgå
- Föreslagen gatuhöjd
- Område för vägport

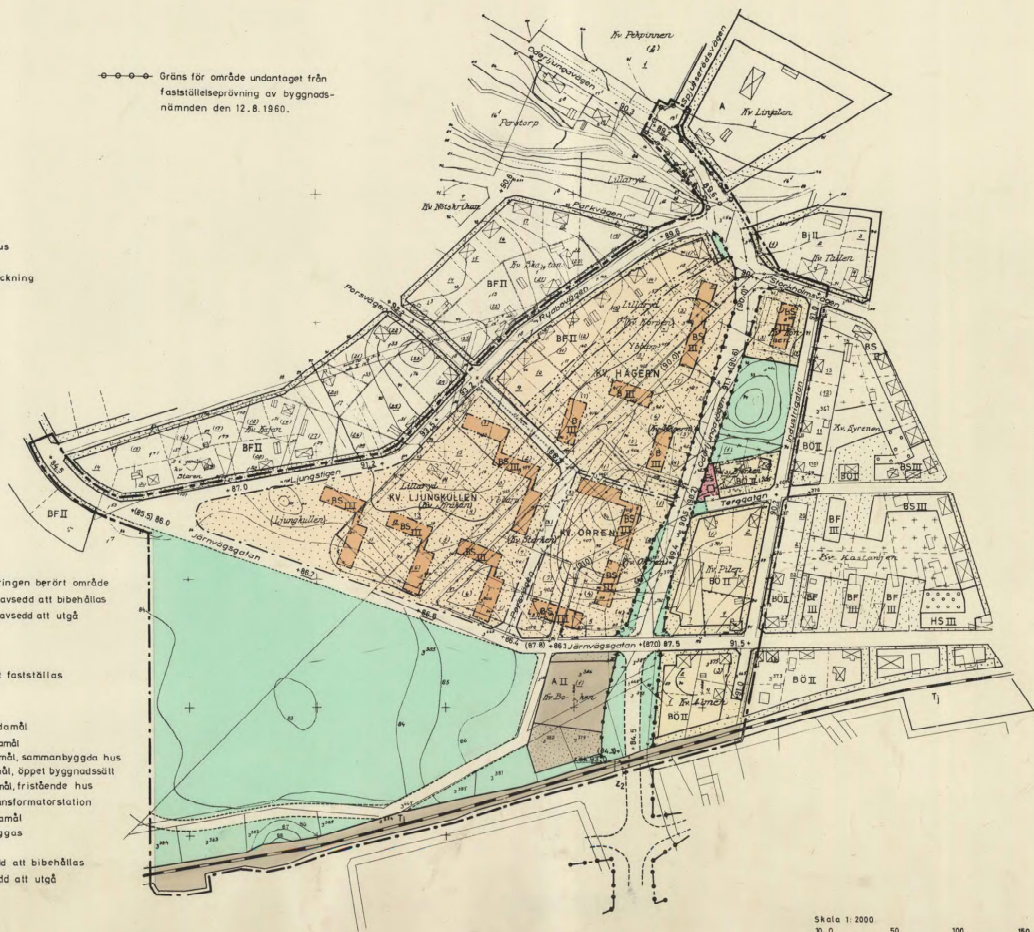

Kartan utarbetad av arkitekt
Stockholm den 10/11/60
G. Lindberg

Skala 1:2000
0 50 100 150 200 250 300 m

11-PES-621/61