


69/412

Klippans köping

SD 4.45/69

NR III G 2:33-68 TILLHÖR LÄNSSTYRELSENS I
KRISTIANSTADS LÄN BESLUT DEN 31 MARS
1969.
UNDANTAG: SE BESLUTET.
PÅ TJÄNSTENS VÄGNAR:
Erik Henrikson
ERIK BRINCK

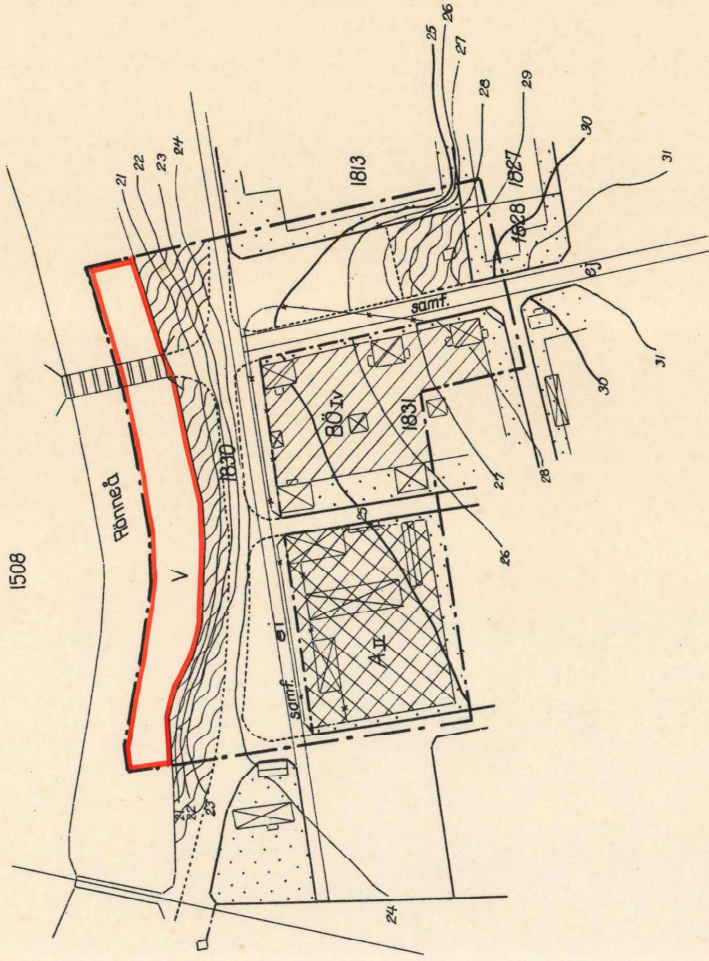

F Ö R S L A G
till ändring av del av en den 18/12 1946
fastställd byggnadsplan för
stadsägan nr 1813+1830+1831 m.fl.
vid Klippans pappersbruk i Klippans köping,
upprättat år 1958 av:

Erik Henrikson
Lantmätare.

Skala 1:2000
0 50 100 150 m.

Tillhör kommunalfullmäktiges i Klippans
köping beslut av den 27 augusti 1968, § 74
betygat:
A. Borgkvist
Ordf.

Kopierat från originalet bebygg.
Stockholm den 23/12 1969.
SIEMSKA REPRODUKTIONS AB
G. Lundberg
G. Lundberg

Beteckningar
Byggnadsplan
Byggnadsplanegräns
Gällande områdesgräns
Gällande bestämmelsegräns
Gällande områdes- och bestämmelsegräns avsedd att utgå
Områdesgräns
Bestämmelsegräns
Gränslinjer ej avsedda att fastställas
Allmän plats, gata eller torg
Allmän plats, park eller plantering
Mark för bostadsändamål i öppet byggnadsätt
Mark för allmänt ändamål
Mark som icke får bebyggas
Antal våningar med vind
Gällande gatuhöjd
+0.00

Grundkarta
Fastighetsgräns
Strandlinje
Stenmur
Nivåkurvor
Huvudbyggnad resp. uthus

