


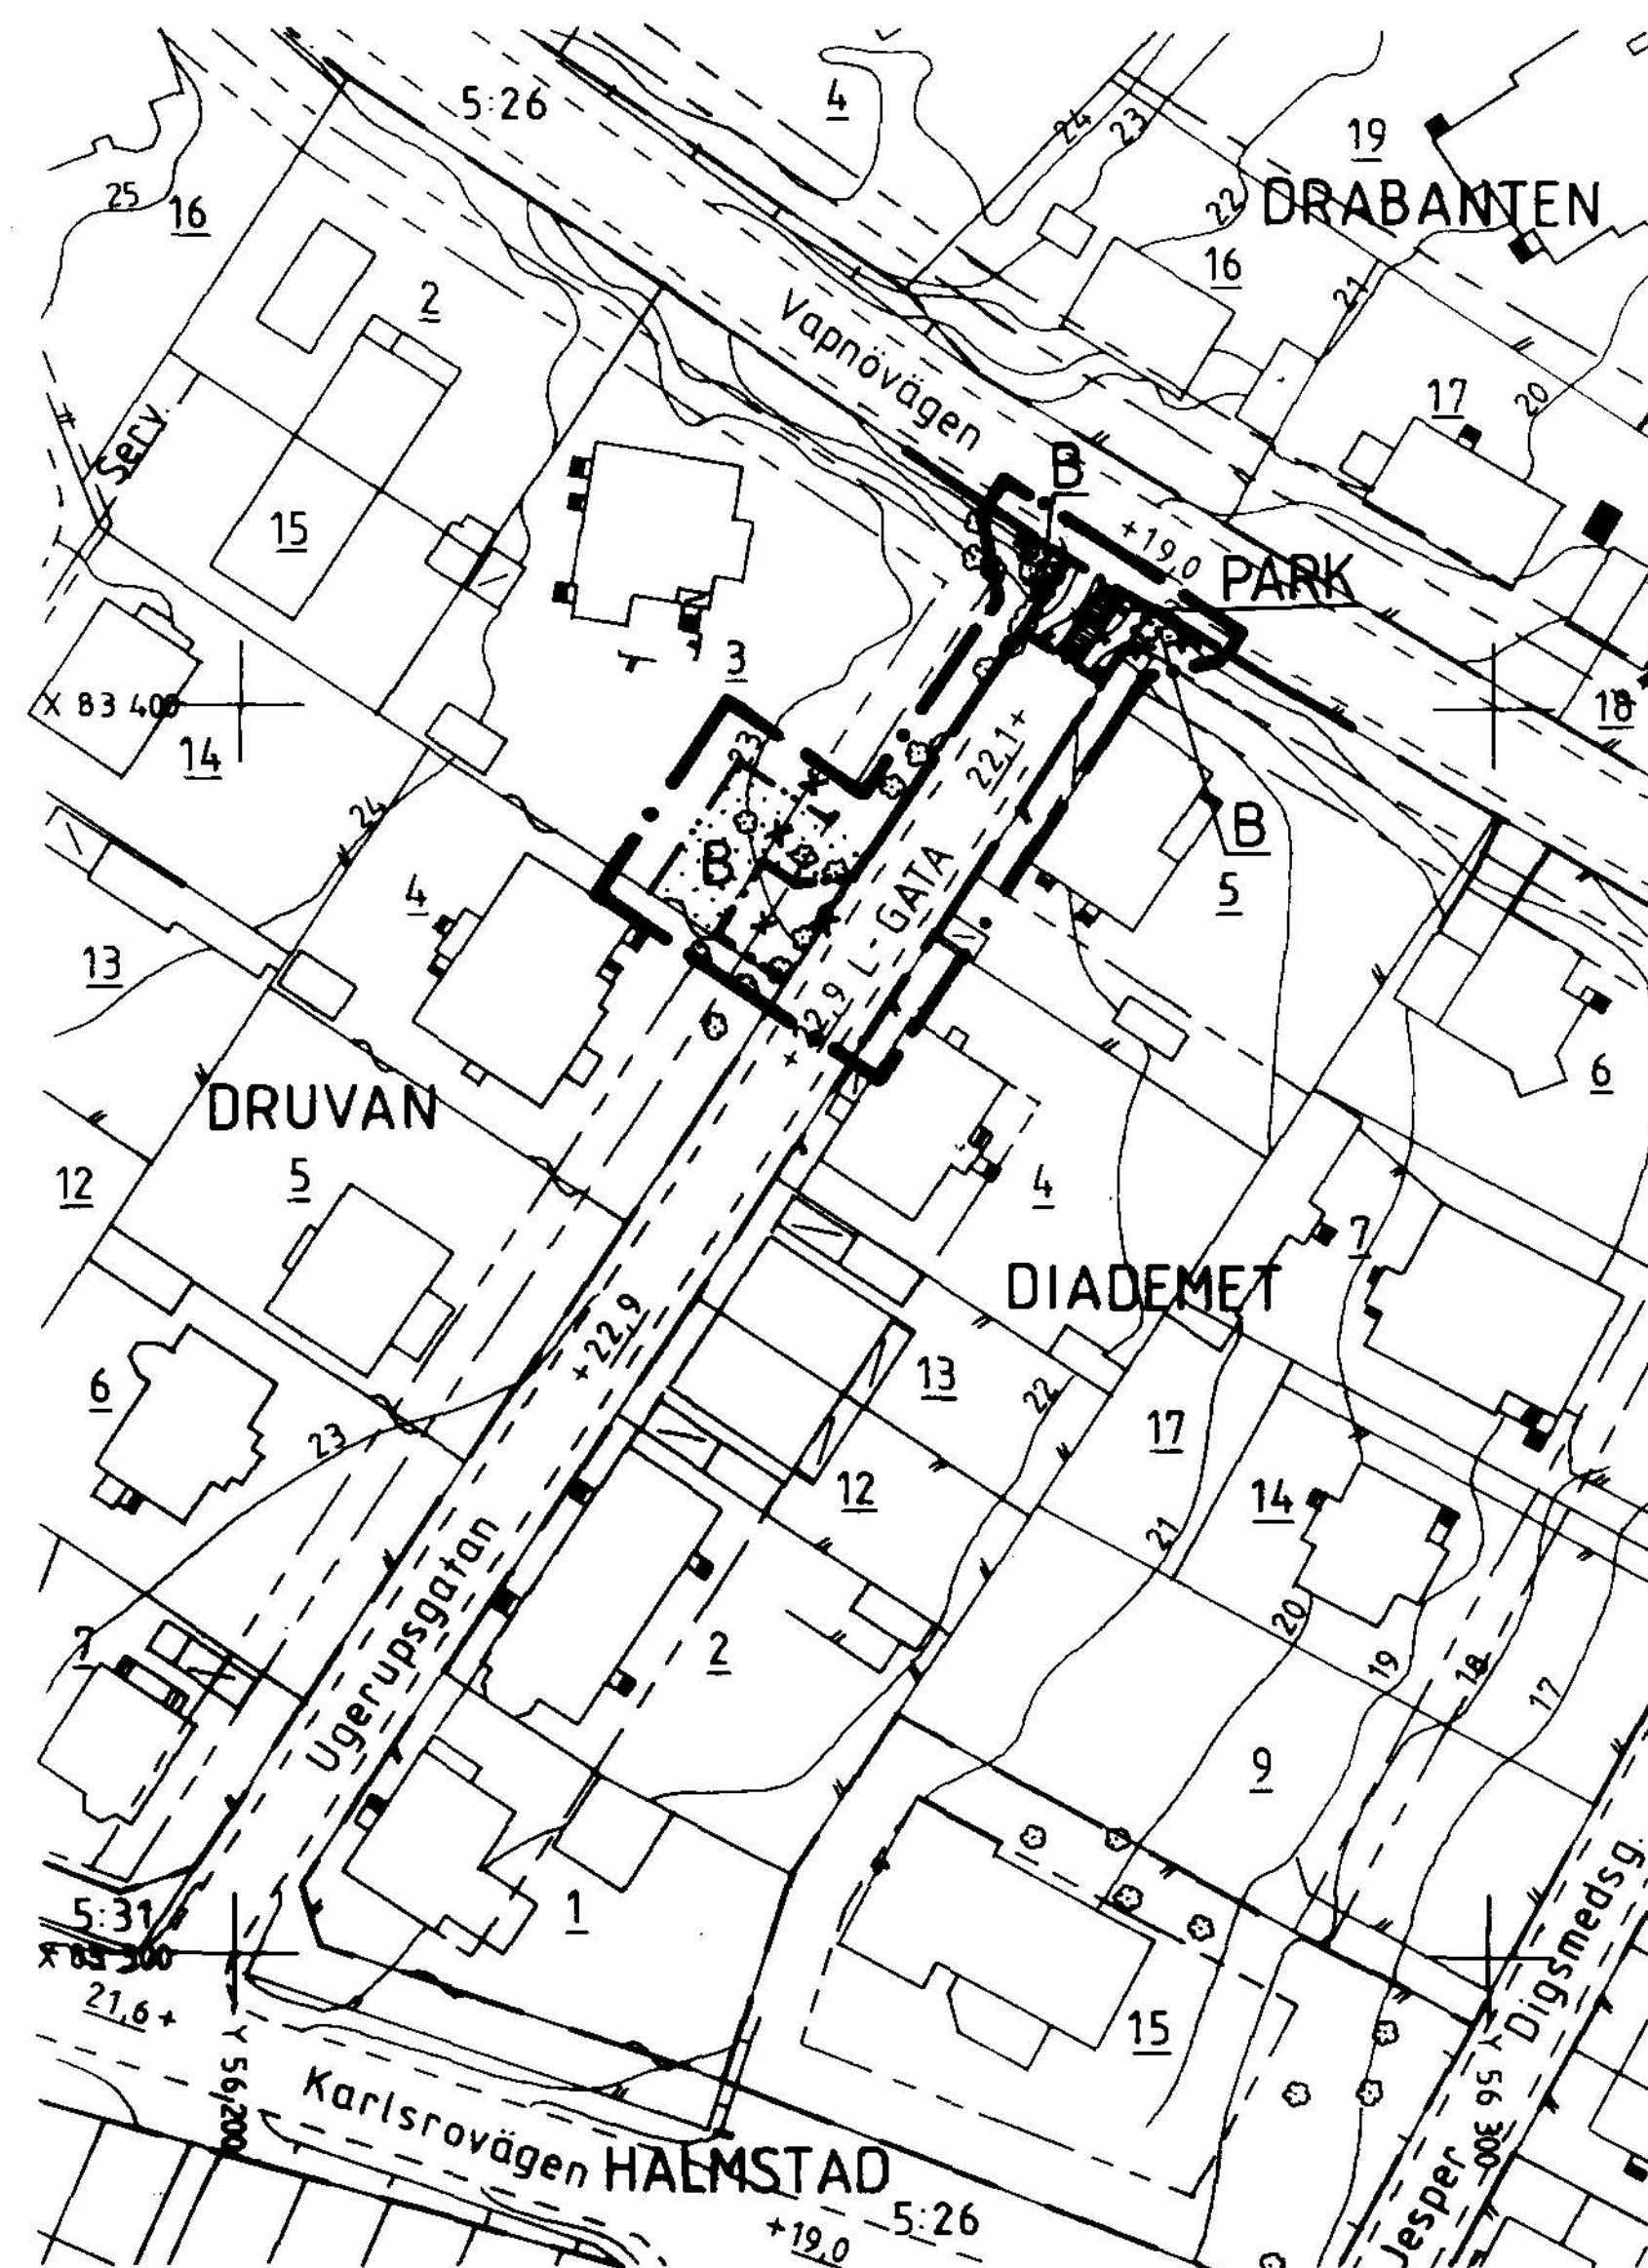

UTDRAG UR PRIMÄRKARTA

Kartan kompletterad och inventerad
med avseende på plan, byggnader
och fastighetsbeteckningar.

1993 - 06 - 16

Thomas Högborg
Stadsingenjör

Skala 1:1000

Tillhör BYGGNADSNÄMNDENS i
Halmstad beslut 1994-01-26
§ 29

I tjänsten

PLANBESTÄMMELSER

Följande gäller inom områden med nedanstående beteckningar.
Där beteckning saknas gäller bestämmelsen inom hela planområdet.
Endast angiven användning och utformning är tillåten.

GRÄNSBETECKNINGAR

- — — — — Planområdesgräns (ritad 3 mm utanför planområdet)
- . — . — Ny användningsgräns
- Ny egenskapsgräns
- — — — — Gällande användningsgräns
- — — — — Gällande egenskapsgräns
- * — * — Utgående användningsgräns
- * — * — Utgående egenskapsgräns

MARKANVÄNDNING

Allmänna platser

- L-GATA Gata som ingår i lokalnätet
- PARK Parkmark

Kvartersmark

- B Bostäder

UTFORMNING AV ALLMÄNNA PLATSER

- +0,0 Befintlig höjd som behålles

BEGRÄNSNING AV MARKENS BEBYGGANDE

- Marken får inte bebyggas

ADMINISTRATIVA BESTÄMMELSER

Genomförandetid

Genomförandetiden är fem år räknat från den dag planen vunnit laga kraft

Upphävd tomtindelning

Gällande tomtindelningar för Druvan 3 och Diademet 5 dat 1941-03-21 upphäves

ANTAGANDEHANDLING

DETALJPLAN FÖR

DRUVAN 3

S:T NIKOLAI, HALMSTAD

BYGGNADSKONTORET 26 januari 1994

Anders Sennerdal

Bo I Lundberg

godkänd för samråd av
anfagen av
vunnit laga kraft

BN 1 september 1993
BN 26 januari 1994
23 februari 1994

E 92a SNI (92,264)