


PLANKARTA

Planbestämmelser

Följande gäller inom områden med nedanstående beteckningar. Endast angiven användning och utformning är tillåten.

Gränsbeteckningar

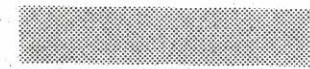

planområdesgräns ligger i rastrets innerkant




användningsgräns



egenskapsgräns

Markanvändning

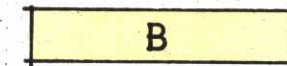


bostäder

Utnyttjandegrad

e₁ 200/40

största byggnadsarea för bostad resp. uthus

Begränsning av markens bebyggande

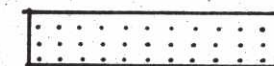

mark som inte får bebyggas

Utformning



högsta byggnadshöjd i meter

I

högsta antal våningar

parhus

endast parhus


Administrativa bestämmelser

genomförandetiden är fem år från den dag planen vinner laga kraft



20 10 0 50 100 M
SKALA 1:2000

GRUNDKARTANS BETECKNINGAR

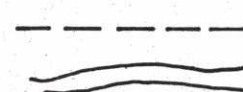

fastighetsgräns



nivåkurvor



bostadshus resp uthus



väg

1:222

fastighetsbeteckning

GRUNDKARTAN REVIDERAD NOVEMBER 1988

Björn Örtengren
Byråingenjör



NORRTÄLJE KOMMUN



Detaljplan för SPILLERSBODA 1:222 i Frötuna socken

Samrådsförslag november 1988

Olle Burman

Olle Burman
Arkitekt SAR


Ingemar Stråe

Ingemar Stråe
1:e planarkitekt

Detaljplanen

godkänd av BN 1989-04-06 § 158
antagen av BN 1989-04-06 § 158
laga kraft 1989-05-05

Margareta Stensaeus Linder
Byggnadsnämndsskrivare

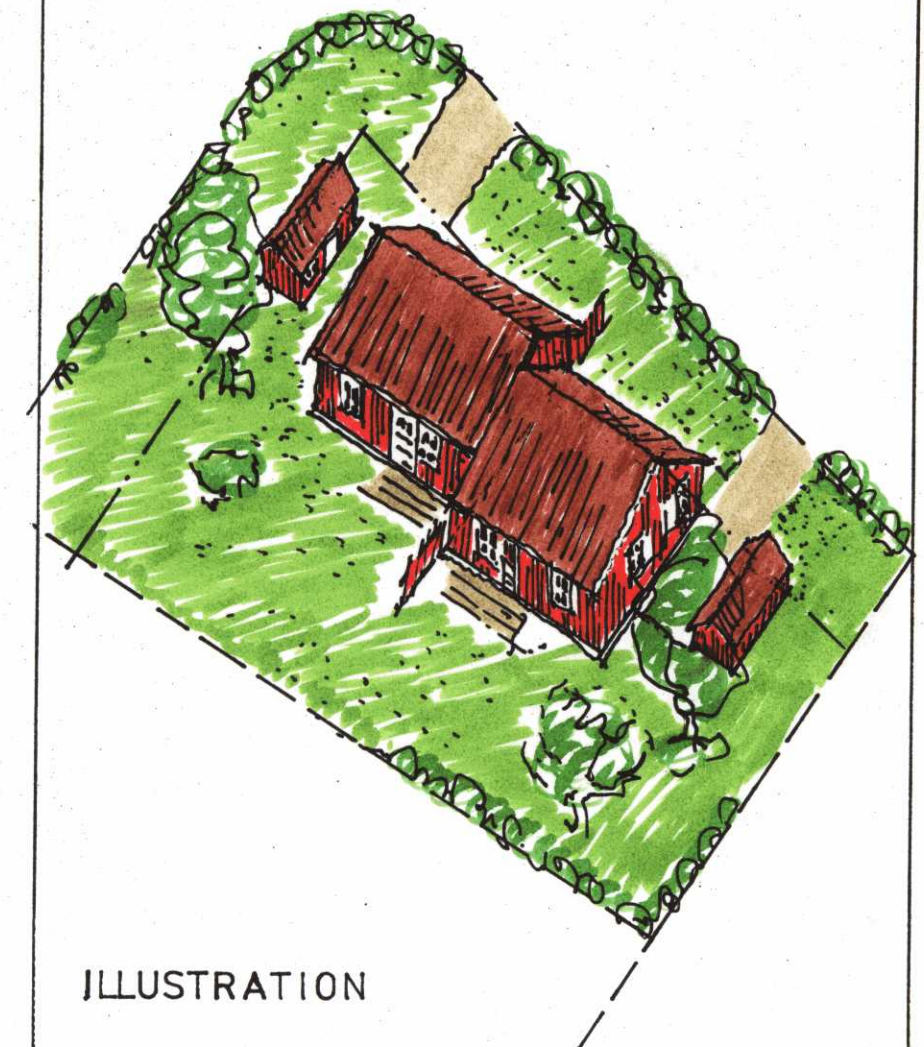

ILLUSTRATION