


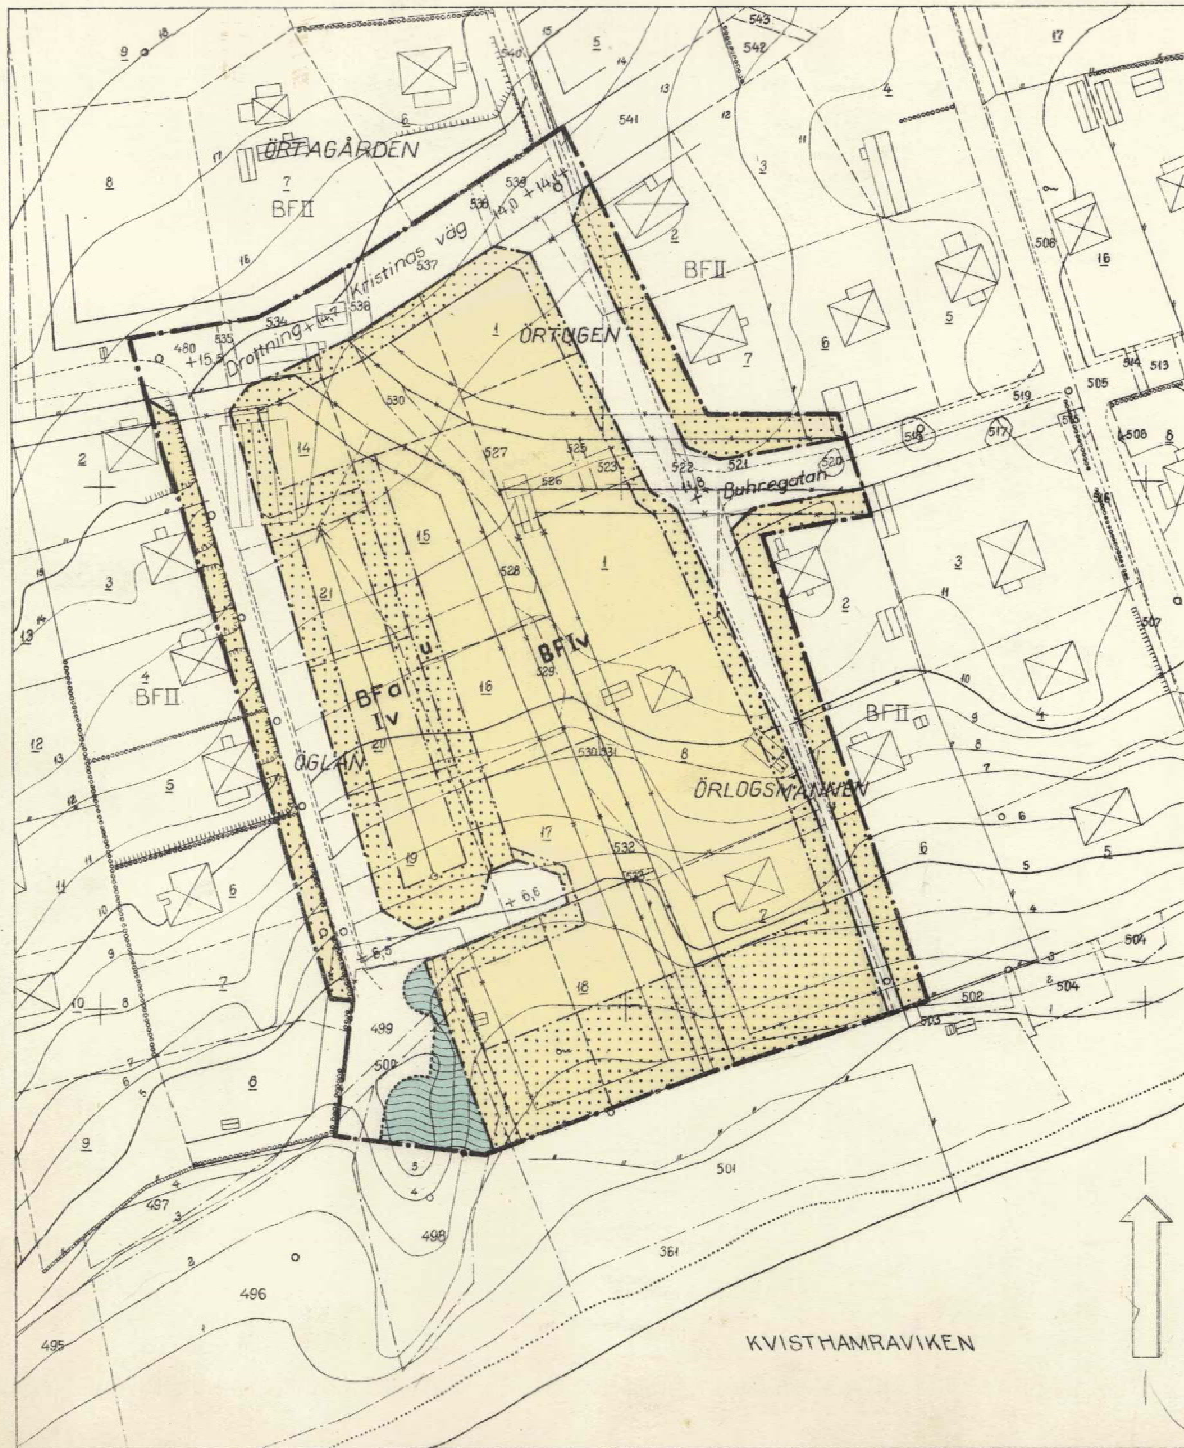

Förslag till ändring av stadsplan för del av kv. ÖGLAN m. fl. i Norrtälje stad

Arkiv nr B 65

upprättad, Stockholm i september 1958 av
EGLERS STADSPLANEBYRÅ

Harry Egler
HARRY EGLER
arkitekt SAR

Peter Lang
PETER LANG
arkitekt SIA

justerat enligt byggnadsnämndens beslut den 1 juni 1959

- stadsplanegräns
- områdesgräns
- bestämmelsegräns
- stadsplanelinje avsedd att bibehållas
- stadsplanelinje avsedd att utgå
- parkgräns, ej avsedd att fastställas

- allmän plats, gata resp. park
- område för bostadsändamål
- mark som ej får bebyggas
- mark för underjordiska ledningar

- F, Fa → byggnadssätt
- Iv → antal våningar

- illustrationslinje
- befintlig tomtgräns
- befintlig byggnad
- staket, häck
- nivåkurvor

År 1959 den 29/10, § 118
fastställdes denna ändring av stadsplan
på sätt Kungl. Maj:ts be-
fallningshavandes beslut samma dag
närmare utvisar; betygar, Stockholm 2
landskansliet som ovan,

På tjänstens vägnar

Bo Ginnberg

År 1959 den 29/10, § 118
blev detta förslag antaget av
Stadsfullmäktige i Norrtälje,
betygar & tjänstens vägnar:

Ny Österman
Stadsingenjören
Norrtälje

EGLERS STADSPLANEBYRÅ
HARRY EGLER - FRED FORBÄT - ERIK OLOF HOLMBERG
ARKITEKTER SAR - SKÖLDUNGAGAT. 6, STOCKHOLM 6

Norrtälje stad

Iv. Öglan m. fl.

förslag till ändring av stadsplan

ritad av P.V. - I.B.	skala 1:1000	datum Juni -59	reg. nr J 118
-------------------------	-----------------	-------------------	------------------