


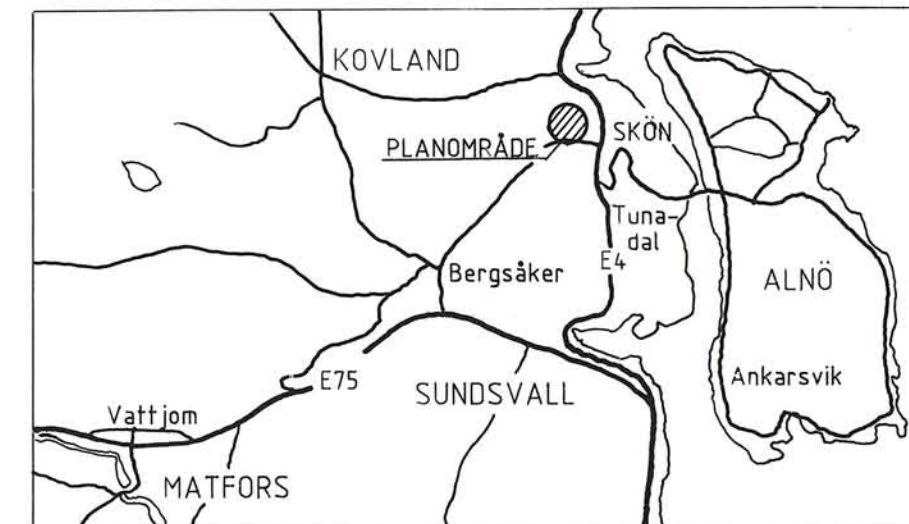

PLANBESTÄMMELSER

BESTÄMMELSE MED * GÄLLER INOM HELA PLANOMRÅDET
FÖLJANDE GÄLLER INOM OMRÅDEN MED NEDANSTÅENDE BETECKNINGAR
ENDAST ANGIVEN ANVÄNDNING OCH UTFORMNING ÄR TILLÅTEN.

GRÄNSBETECKNINGAR

GRÄNS FÖR PLANOMRÅDET, BELÄGEN 3 MM UTANFÖR
ANVÄNDNINGSGRÄNS, GÄLLANDE RESP SKALL UTGÅ
ANVÄNDNINGSGRÄNS
EGENSKAPSGRÄNS, GÄLLANDE
EGENSKAPSGRÄNS

MARKANVÄNDNING

KVARTERSMARK
J INDUSTRI

BEGRÄNSNINGAR AV MARKENS BEBYGGANDE

MARKEN FÅR INTE BEBYGGAS
MARKEN SKALL VARA TILLGÄNGLIG FÖR ALLMÄNA UNDERJORDISKA LEDNINGAR

MARKENS ANORDNANDE

UTFART FÅR INTE ANORDNAS.

UTFORMNING

HÖGSTA BYGGNADSHÖJD I METER

ADMINISTRATIVA BESTÄMMELSER

* GENOMFÖRANDETIDEN ÄR 15 ÅR FRÅN DET PLANEN VUNNIT LAGA KRAFT

DETALJPLAN FÖR ett omr norr om BIRSTAVÄGEN (Birstaverken)

BIRSTA 1:11 M FL

SKÖN, SUNDSVALLS KOMMUN

UPPRÄTTAD PÅ STADSBYGGNADSKONTORET 1989-06-06

LARS RIMFORS
stadsbyggnadschef

STAFFAN HANSSON
planingenjör

SKALA 1:1000
10 5 0 10 20 30 40 50 60 70 80 90 100 m

1989-11-07
Mats Westling

BETECKNINGAR

Primärkartan

Fastighetsgräns
Bostadshus resp annan byggnad
Väg
Stödmur
Stig
Nivåkurvor
Avvägd höjd
Traktnamn
Nummer på fastighet
Rutnätspunkt

Uppgifter om grundkartan

Upprättad: år 1973 genom fotogrammetrisk mätning
Koordinatsystem: lokalt system Sundsvall 0 gon
Mätklass: II
Höjdsystem: lokalt system Sundsvall
Stadsingenjörskontoret i Sundsvall 1989-06-06

Mats Westling
MATS WESTLING
stadsingenjör

Godkänd av BN.....

Antagen av BN 1989-09-04.....

Laga kraft..... 1989-09-29.....

DP-42

283/89 SH/EW

FÖRV. PLATS G