


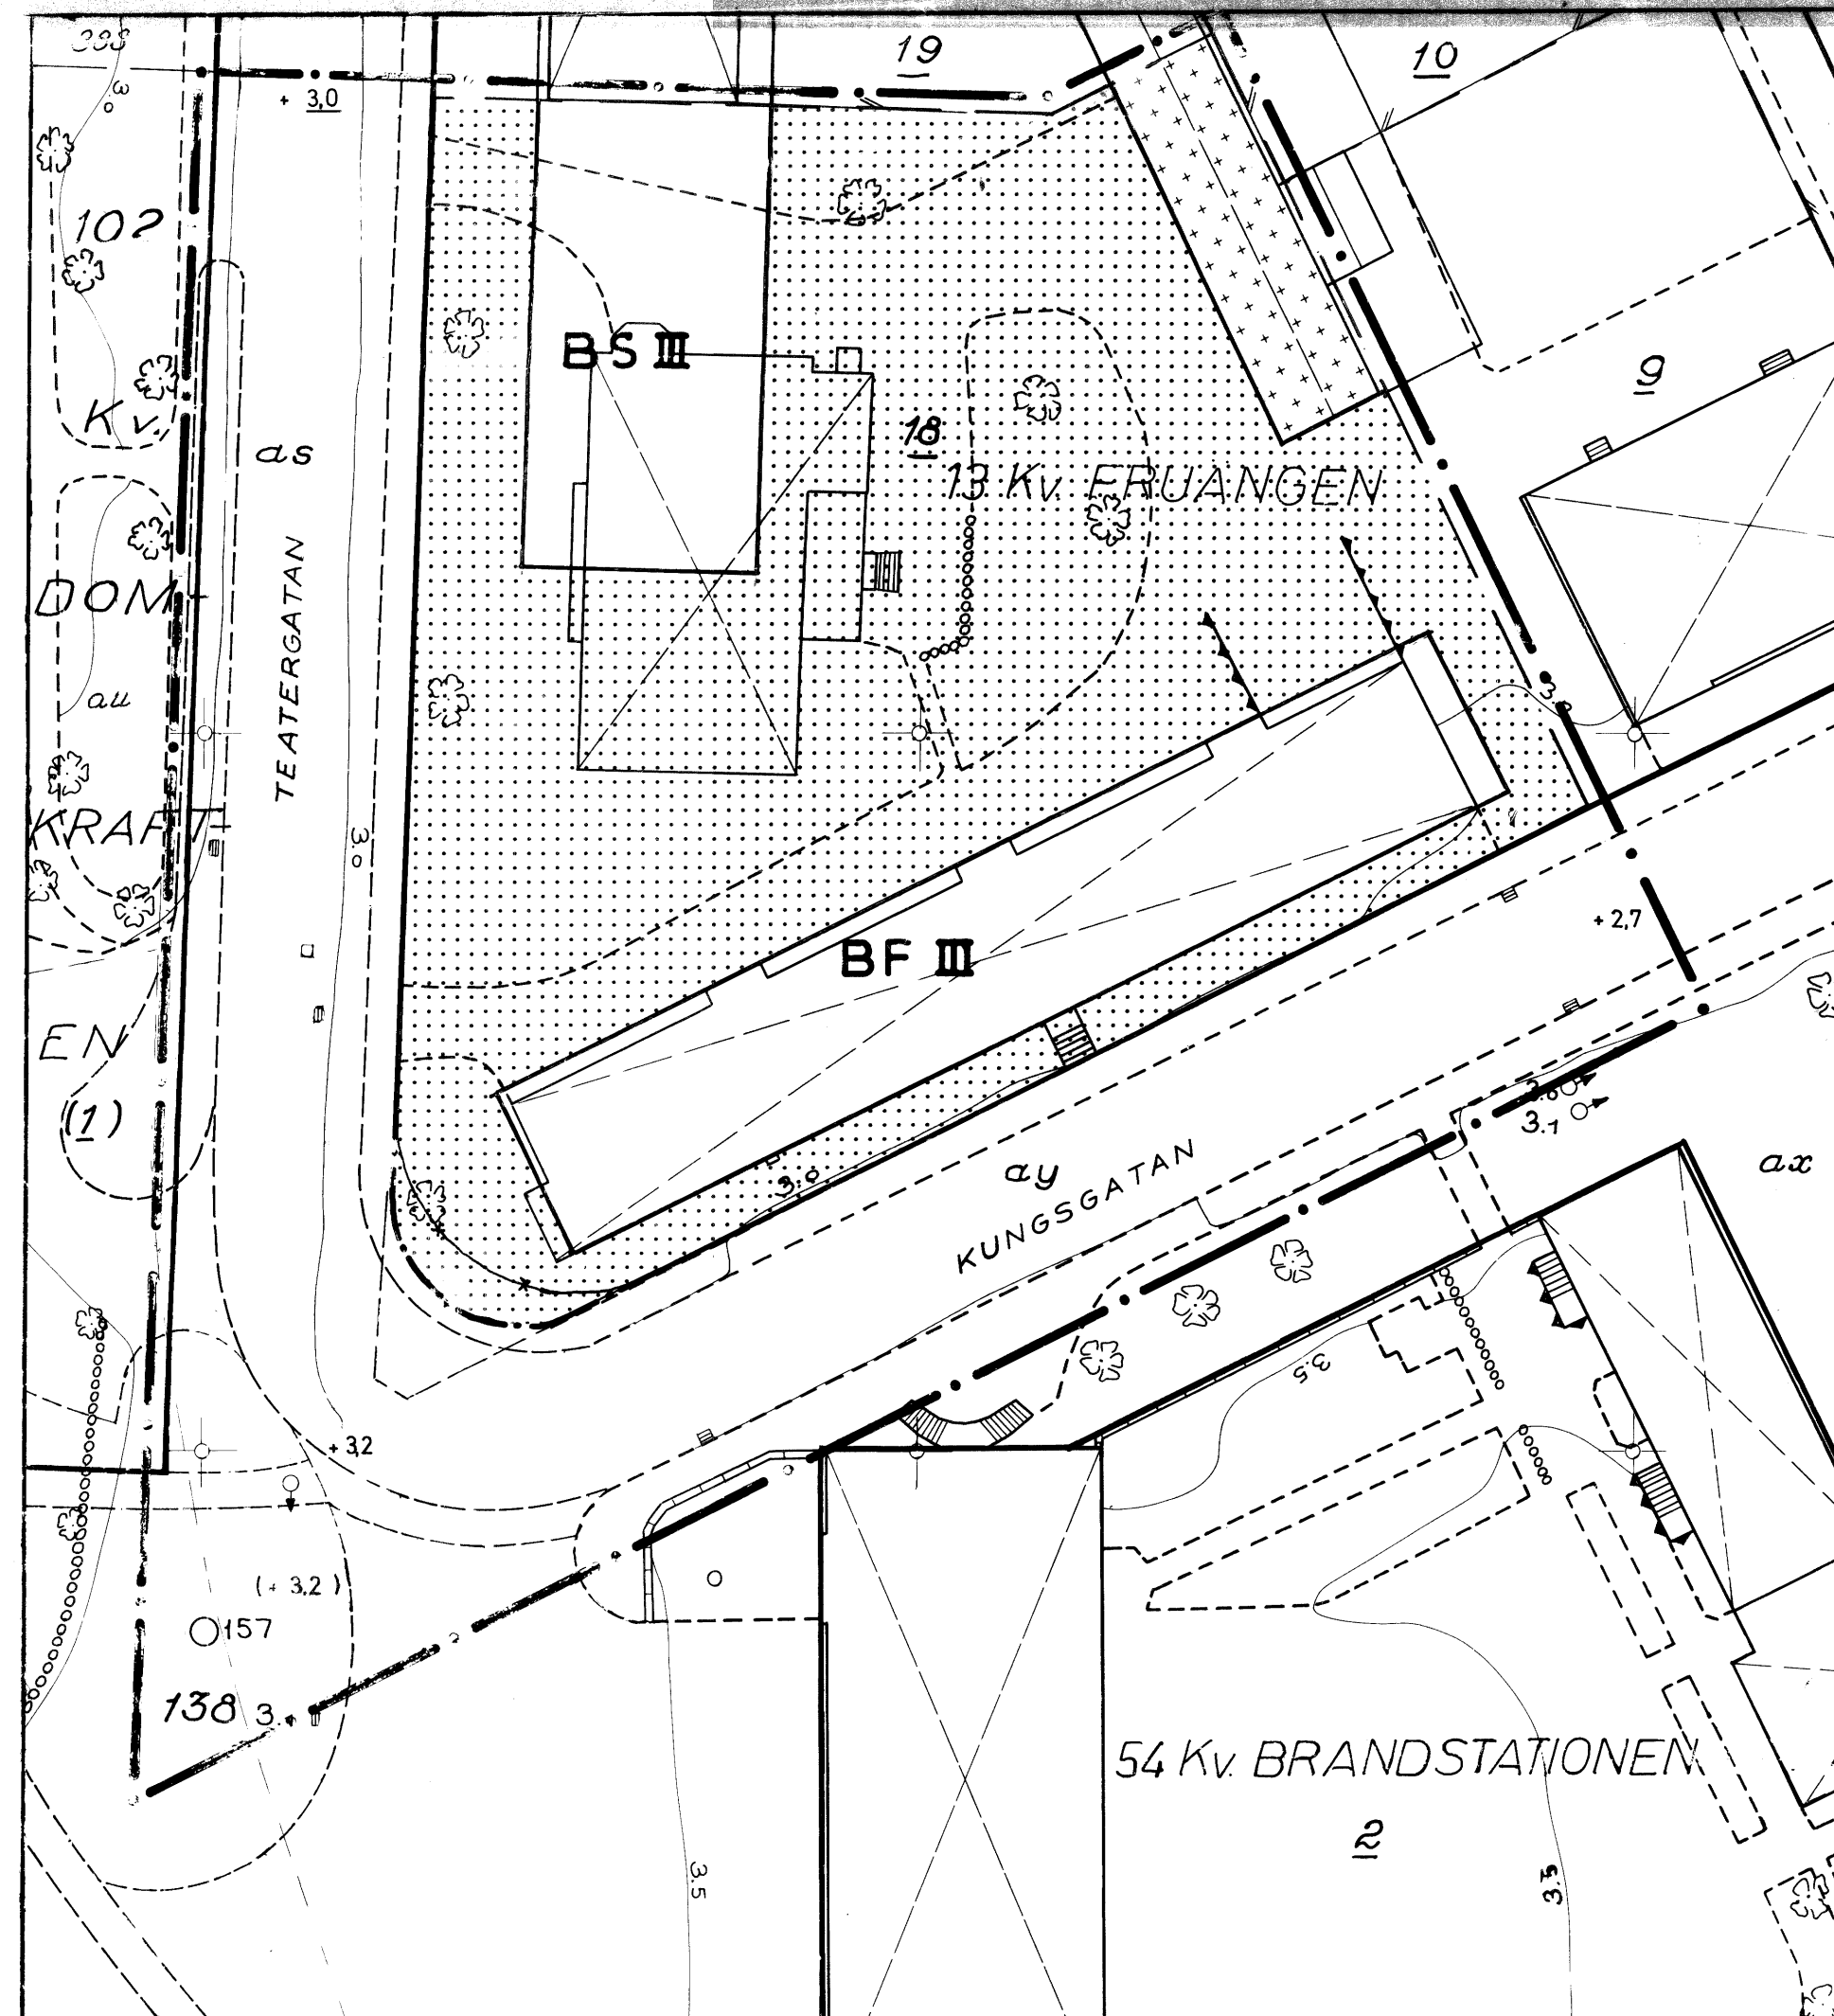

FÖRSLAG TILL ÄNDRING AV STADSPLAN FÖR DEL AV

13 Kv FRUÄNGEN

Å VÄSTER I NYKÖPING

UPPRÄTTAT PÅ STADSPLANEKONTORET I AUGUSTI 1970

CARL-OTTO HELLMAN

CARL-OTTO HELLMAN

STADSPLANEARKITEKT

SKALA 1:400

KOPIA

BETECKNINGAR
GRUNDKARTA

- GÄLLANDE KVARTERS- ELLER ANNAN OMRÅDESGRÄNS
- FASTIGHETSGRÄNS
- GRÄNS FÖR ADMINISTRATIVT BILDAD TOMT EJ SAMMANFALLANDE MED FASTIGHETSGRÄNS
- ANNAN GRÄNS
- BYGGNAD I ALLMÄNHET
- STAKET
- HÄCK
- STENMUR
- TRÄD
- HÖJDKURVOR
- RUTNÄTSPUNKT
- NUMMER PÅ RÄTTSLIGEN BESTÅENDE TOMT
- NUMMER PÅ ADMINISTRATIVT BILDAD TOMT
- KVARTERSNAMN
- LITTERA PÅ I BIHANG C REDOVISAT OMRÅDE

STADSPLANEKARTA

A. GRÄNSBETECKNINGAR

- STADSPLANEGRÄNS RITAD 1M UTANFÖR PLANOMRÅDET
- GÄLLANDE OMRÅDE- RESP. BESTÄMMELSEGRÄNS
- GÄLLANDE OMRÅDE- ELLER BESTÄMMELSEGRÄNS AVSEDD ATT UTGÅ OMRÅDESGRÄNS

B. OMRÅDESBETECKNINGAR

BYGGNADSKVARTER

- GATUMARK RESP. GATUPLANTERING
- OMRÅDE FÖR BOSTADSÄNDAMÅL, SLUTET BYGGNADSSÄTT
- OMRÅDE FÖR BOSTADSÄNDAMÅL, FRISTÅENDE HUS

C. ÖVRIGA BETECKNINGAR

- MARK SOM EJ FÅR BEBYGGAS
- MARK FÖR MINDRE GÅRDSBYGGNADER
- III
- ANTAL VÅNINGAR
- GÄLLANDE GATUHÖJD, RESP. FÖRESLAGEN OCH UTGÅENDE GATUHÖJD

GRUNDKARTAN UPPRÄTTAD I JULI 1970

LARS NETTELBLADT

STADSINGENJÖR

Bengt Skoglund
BENGT SKOGLUND
MÄTNINGSINGENJÖR

TILLHÖR SAMMANLÄGGNINGSDELEGERADES I NYKÖPINGS

KOMMUN BESLUT DEN 13 OKTOBER 1970

STEN ERIKSSON

STEN ERIKSSON

SAMMANLÄGGNINGSDELEGERADES ORDFÖRANDE

FASTSTÄLLD AV LÄNSSTYRELSEN

DEN 20 JANUARI 1971

I TJÄNSTEN:

CARL-OTTO HELLMAN

STADSPLANEARKITEKT