

Förslag till ändring av stadsplanen för del av stadsdelen

ODENSLUND i ÖSTERSUND (Sydöstra Odenslund)

uppgjort å stadsarkitektkontoret i Östersund
i februari 1953.

STADSPLANEKARTA

Östersund den 27 februari 1953.


[Signature]
Stadsarkitekt.

Tillhör Kungl. Maj:ts beslut
den 9 oktober 1953.
Stockholm i Kommunikationsdepartementet
Ex officio:

[Signature]

Tillhör stadsfullmäktiges i Östersund
beslut den 21/4 1953. § 55 betygat

[Signature]
Stadsfullmäktiges sekreterare

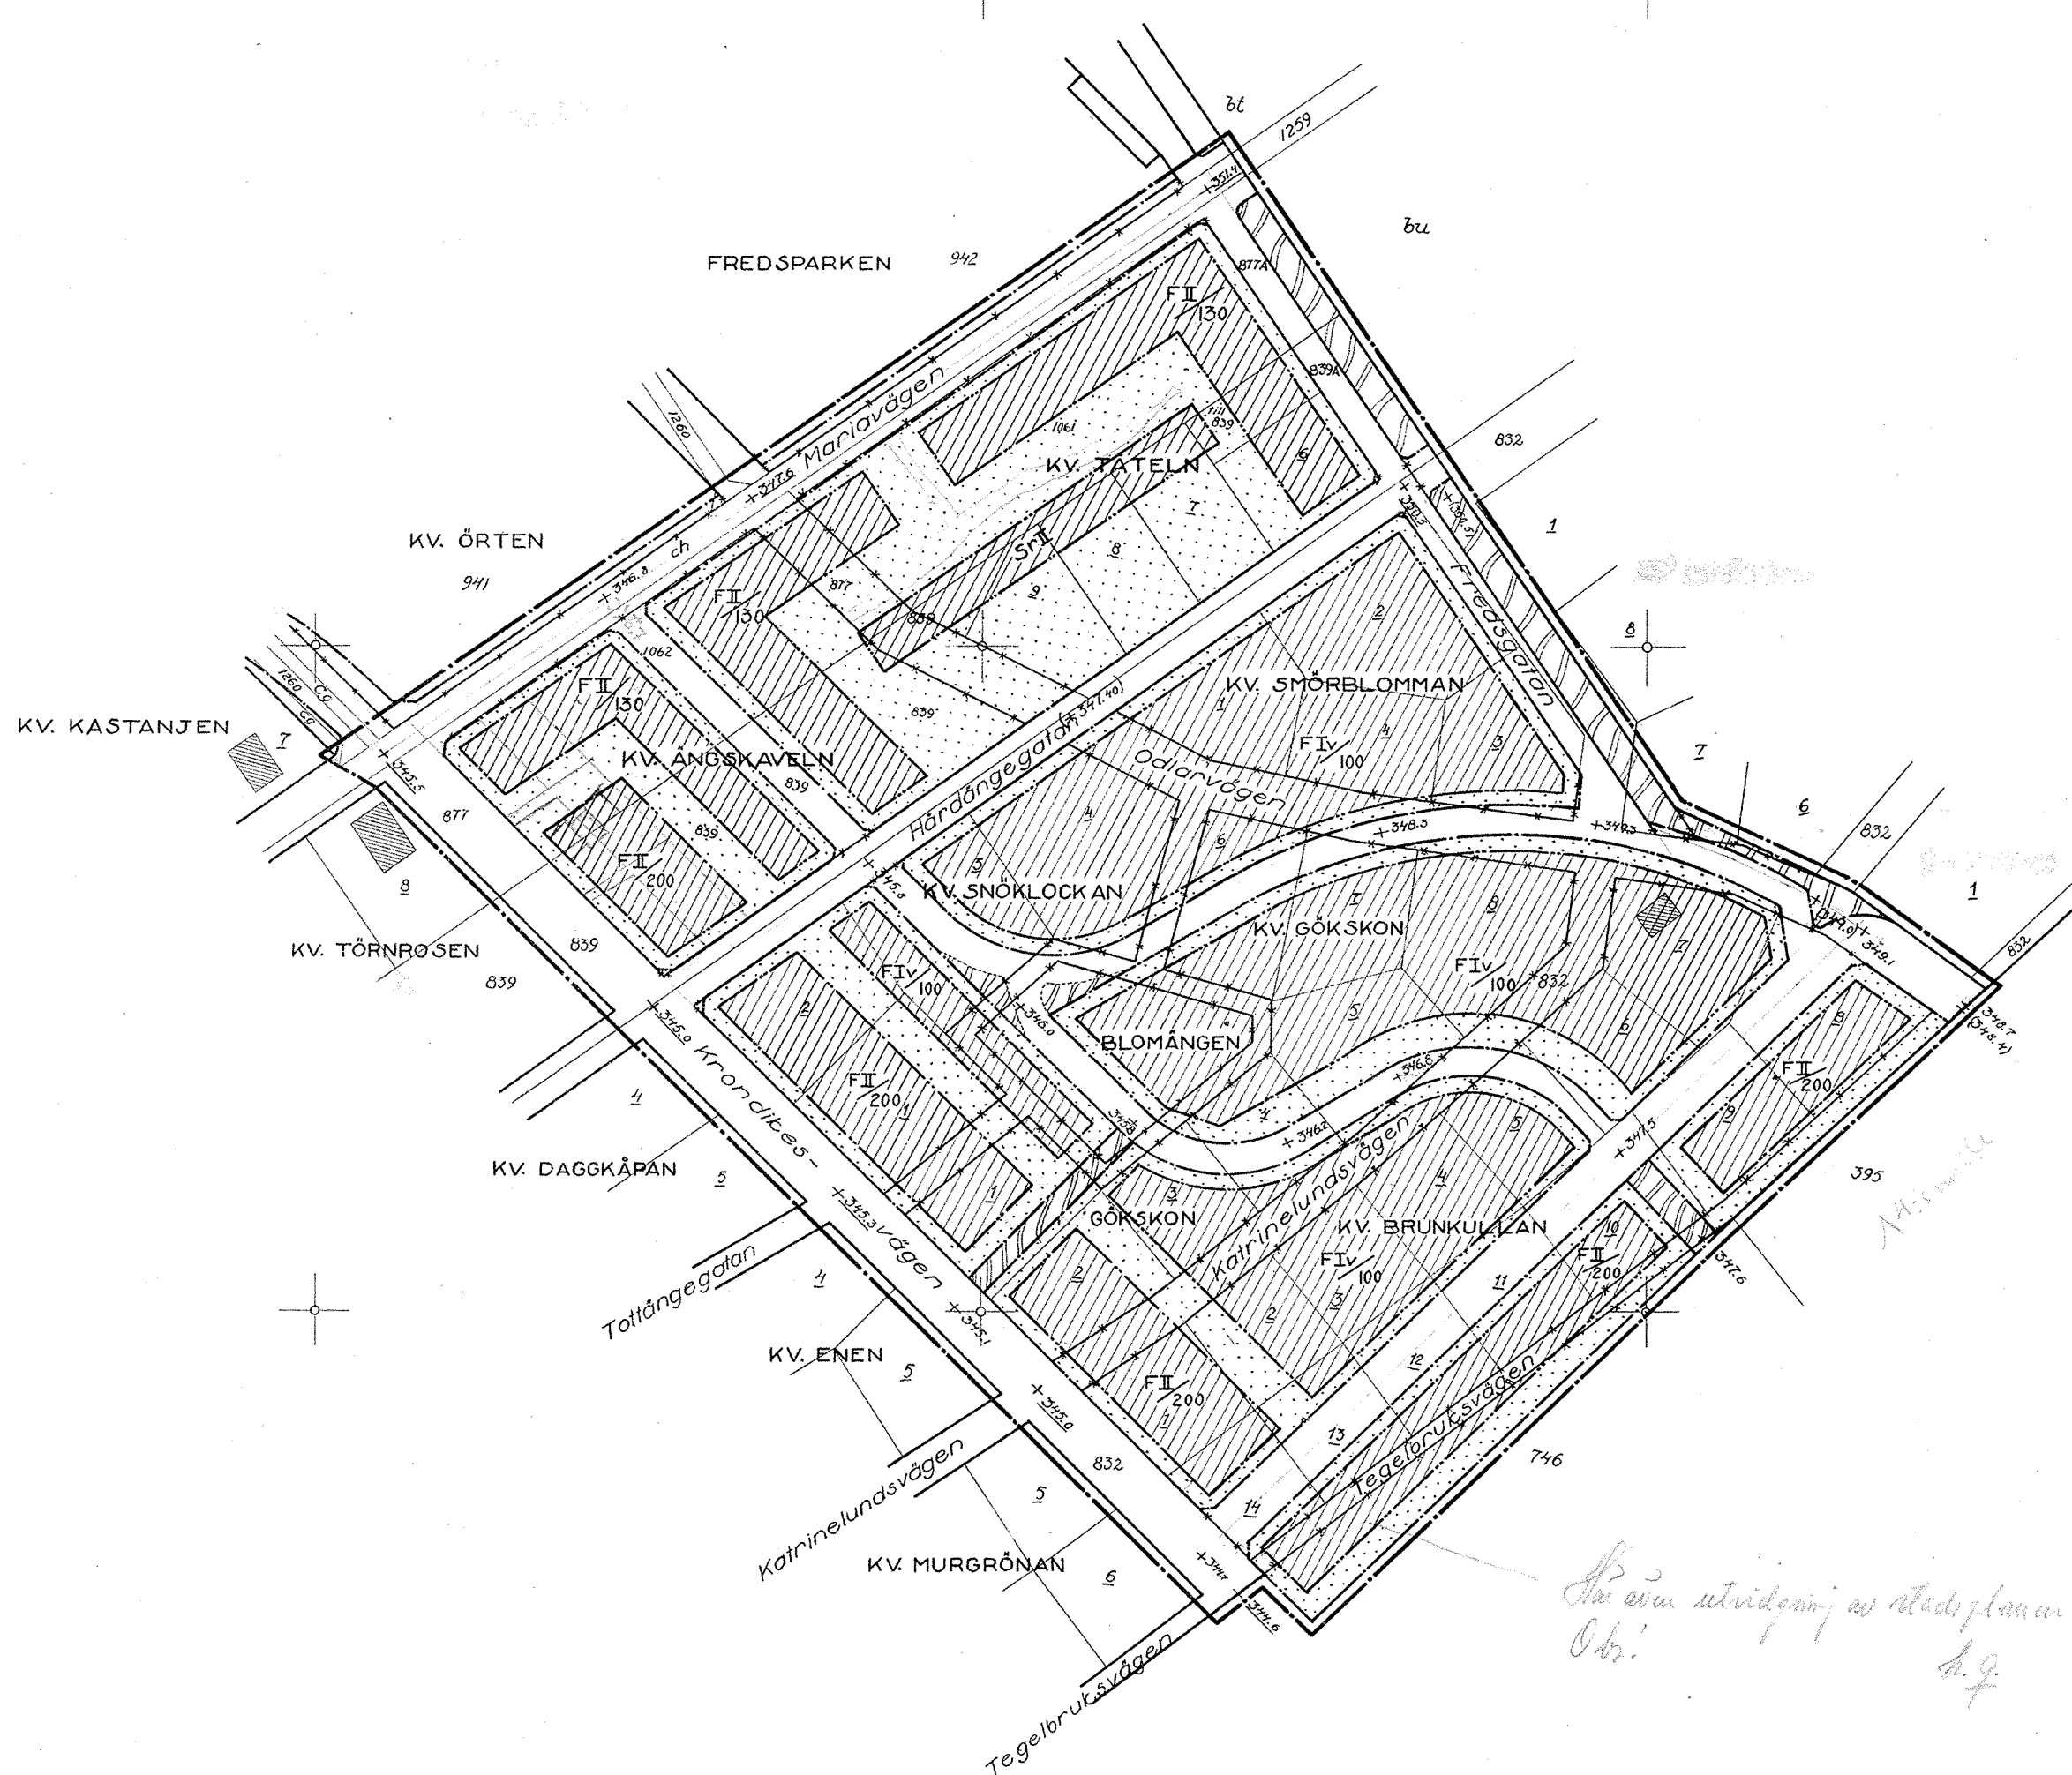

Beteckningar:

- Stadsplanegräns, belägen tre (3) meter utanför det område, som förslaget avser.
- Gällande områdes- och bestämmelsegräns.
- Gällande områdes- och bestämmelsegräns, avsedd att utgå.
- Gatu-, kvarters- och annan områdesgräns.
- Bestämmelsegräns.
- Gränslinje, ej avsedd att fastställas.

- Allmän plats: gata.
- Allmän plats: parkering, plantering od.

- Område för bostadsändamål, fristående hus.
- Område för bostadsändamål, radhus.
- Mark som icke får bebyggas.

- Byggnadsyta å tomt i m².
- Värningsantal.

- Gällande gathöjd.
- Gällande gathöjd, avsedd att utgå.
- Gathöjd.

- Fastighetsgräns.
- Tomtnummer, Stadsägonummer.
- Befintlig byggnad.
- Punkt i rutnät.