


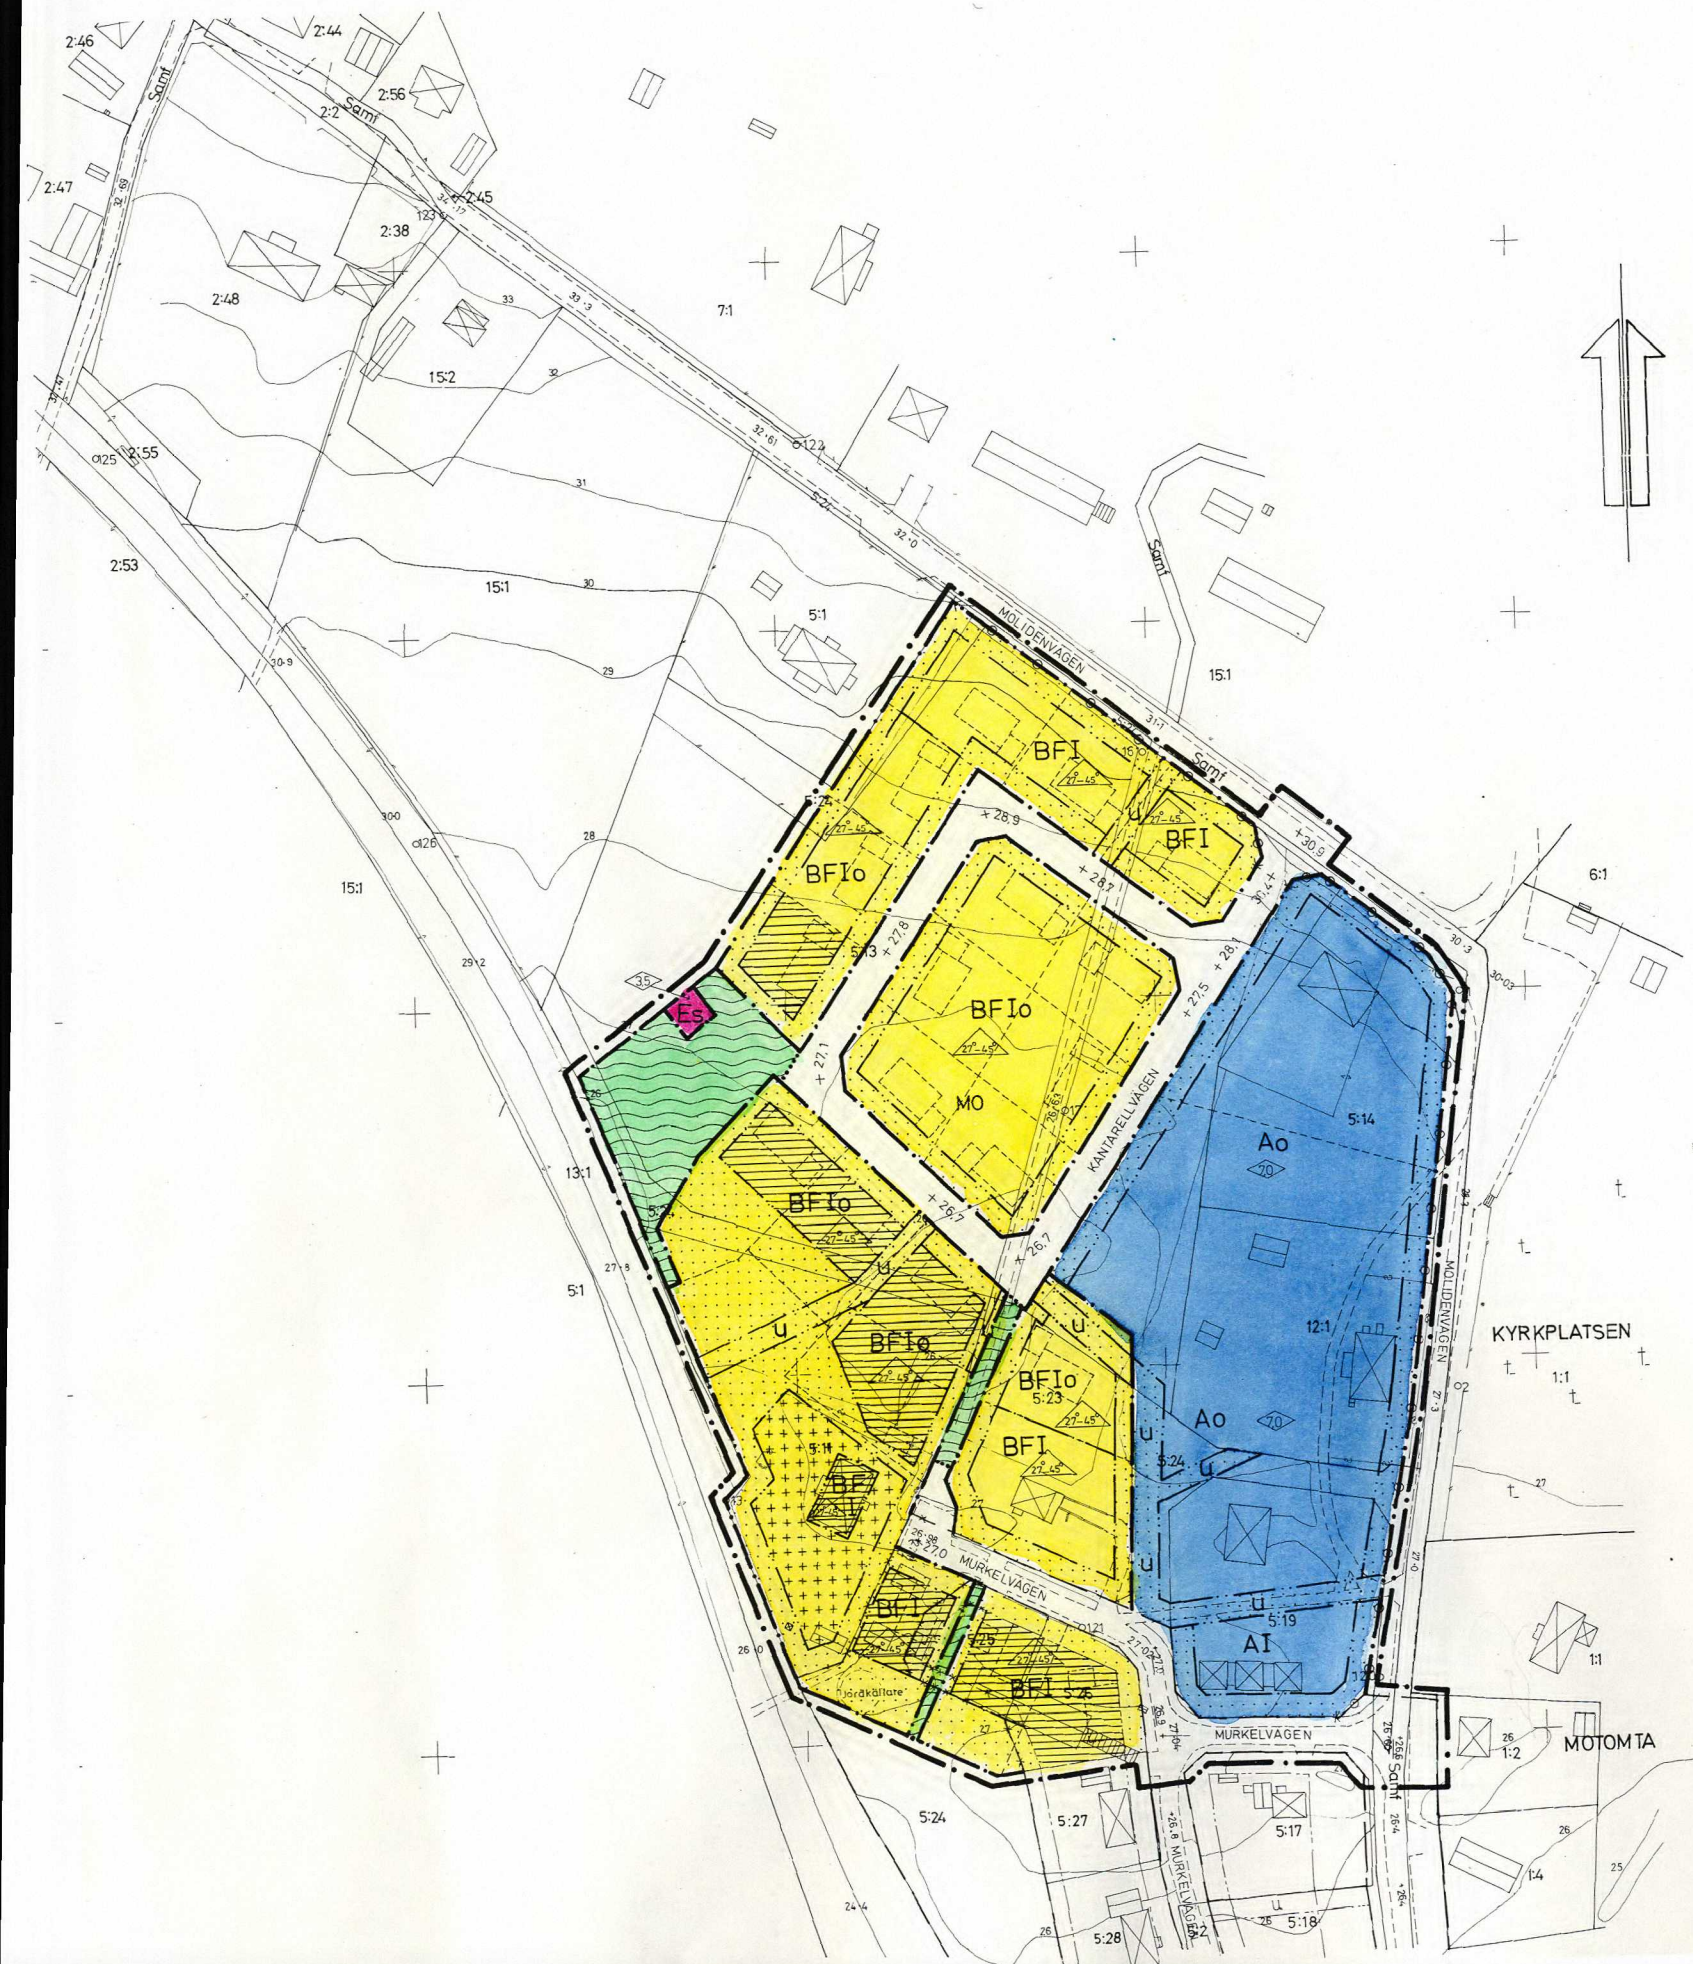

BETECKNINGAR

GRUNDKARTA

- TRAKTGRÄNS
- FASTIGHETSGRÄNS
- GÄLLANDE KVARTERS- ELLER ANNAN OMRÄDESGRÄNS
- GÄLLANDE BESTÄMMESEGRÄNS
- BYGGNADER: BOSTADSHUS OCH UTHUS
- STAKET
- ÅGOSLAGSGRÄNS
- HÄCK
- STENMUR
- JÄRNVÄGSSPÅR
- VÄG MED RESP UTAN SIDOUTRYMMEN
- FASTSTÄLLD HÖJD
- AVVÄGD HÖJD
- HÖJDKURVOR
- POLYGONPUNKT
- RUTNATSPUNKT
- MO
- 1:2
- Samf
- TRAKTNAMN
- REGISTERNUMMER FÖR FASTIGHET
- SAMFÄLLIGHET
- KYRKOGÅRD

STADSPLAN EKARTA

A. GRÄNSBETECKNINGAR

- STADSPLANEGRÄNS BELÄGEN 3 METER UTANFÖR FASTSTÄLLESEOMR
- GÄLLANDE OMRÄDESGRÄNS AVSEDD ATT UTGÅ
- GÄLLANDE BESTÄMMESEGRÄNS AVSEDD ATT UTGÅ
- OMRÄDESGRÄNS
- OMRÄDESGRÄNS FRÅN VILKEN MINRE AVVIKELSER I VISSA FALL FÅR GÖRAS
- BESTÄMMESEGRÄNS

B. OMRÄDESBETECKNINGAR

- ALLMÄN PLATS
- GATA
- PARK
- BYGGNADSKVARTER
- ALLMÄNT ÄNDAMÅL
- BOSTADER
- SPECIALOMRÅDE
- TRANSFORMATORSTATION

C. ÖVRIGA BETECKNINGAR AVSEDDA ATT FASTSTÄLLAS

- MARK SOM INTE FÅR BEBYGGAS
- MARK FÖR UTHUS O DYL
- LEDNINGSOMRÅDE
- FRISTÅENDE HUS
- ANTAL VÅNINGAR
- BYGGNADS HÖJD
- TAKLUTNING, ALTERNATIVA VINKLAR
- UTFARTSFÖRBUD, TVÄRSTRECK MED PIL MARKERAR
- FÖRBUDETS SLUT
- KÄLLARLÖSA HUS
- GÄLLANDE GATUHÖJD
- GÄLLANDE GATUHÖJD AVSEDD ATT UTGÅ
- GATUHÖJD

ILLUSTRATIONER OCH HÄNVISNINGAR

- OMRÅDE DÄR ENLIGT PLANBESKRIVNINGEN FORDRAS SÄRSKILD UPPMÄRKSAMHET MED HÄNSYN TILL BULLERSTÖRNINGAR

Följande byggnadsnämndens i Örnsköldsviks kommun beslut den 22/3 1979 § 242 betygas.
I tjänsten:
Ulla Lundqvist

Den 21/5 1979 § 215 blev dett. förslag till stadsplan antaget av kommunfullmäktige i Örnsköldsviks kommun, betygas.
I tjänsten:
Hans Gäfvert

1979-10-02 fastställdes länsstyrelsen i Västerbottens län denna stadsplan. Beslutet har varit i laga kraft.
Härnäsand 1979-11-15
Birgitta Känberg
2284 - P 79/10021

Kopierat likhet med originalet bekräftar:
Ulla Lundqvist

GRUNDKARTA UPPRÄTTAD I SEPTEMBER 1975 AV STADSENGJÖR TAGE JONES OCH MÄTNINGSINGJÖR ARNE SANDGREN

FÖRSLAG TILL STADSPLAN

MOLIDEN

MO SOCKEN, ÖRNSKÖLDSVIKS KOMMUN

UPPRÄTTAT 1978-06-15 REV 1978-09-21, 1979-03-22
STADSARKITEKTKONTORET, ÖRNSKÖLDSVIK