

NORRTÄLJE KOMMUN



Förslag till ändring av byggnadsplanen för del av HERRÄNGS SAMHÄLLE i Häverö församling

upprättat å stadsarkitektkontoret
Norrtälje mars 1972

Björn Cederström
BJÖRN CEDERSTRÖM
stadsarkitekt

S.O. Granholm
S.O. GRANHOLM
planarkitekt

År 1972 den 13 juli, § 818
blev detta förslag antaget av
Byggnadsnämnden i Norrtälje,
betygar å tjänstens vägnar:

Bengt Strandberg
Sekreterare

BETECKNINGAR

- • — byggnadsplanegräns
- — — gällande områdesgräns avsedd att bibehållas
- - - - - gällande bestämmelsegräns avsedd att bibehållas
- * — * gällande områdesgräns avsedd att utgå
- * - - * gällande bestämmelsegräns avsedd att utgå
- — — kvarters- eller annan områdesgräns
- — — bestämmelsegräns
- — — illustrationslinje
- gräns mellan gata och park ej avsedd att fastställas

- vägmark
- park eller plantering
- BS område för bostadsändamål, sammanbyggda hus
- H område för handelsändamål
- RL område för lekplats
- mark som icke får bebyggas
- U mark tillgänglig för underjordiska ledningar
- I antal våningar

- 140 fastighetsbeteckningar
- befintlig fastighetsgräns
- befintliga byggnader
- vägar
- nivåkurvor


Kopians likhet med originalet
bestyrkes i tjänsten:

SKALA 1:2000

20 0 100 200 m



B.L.

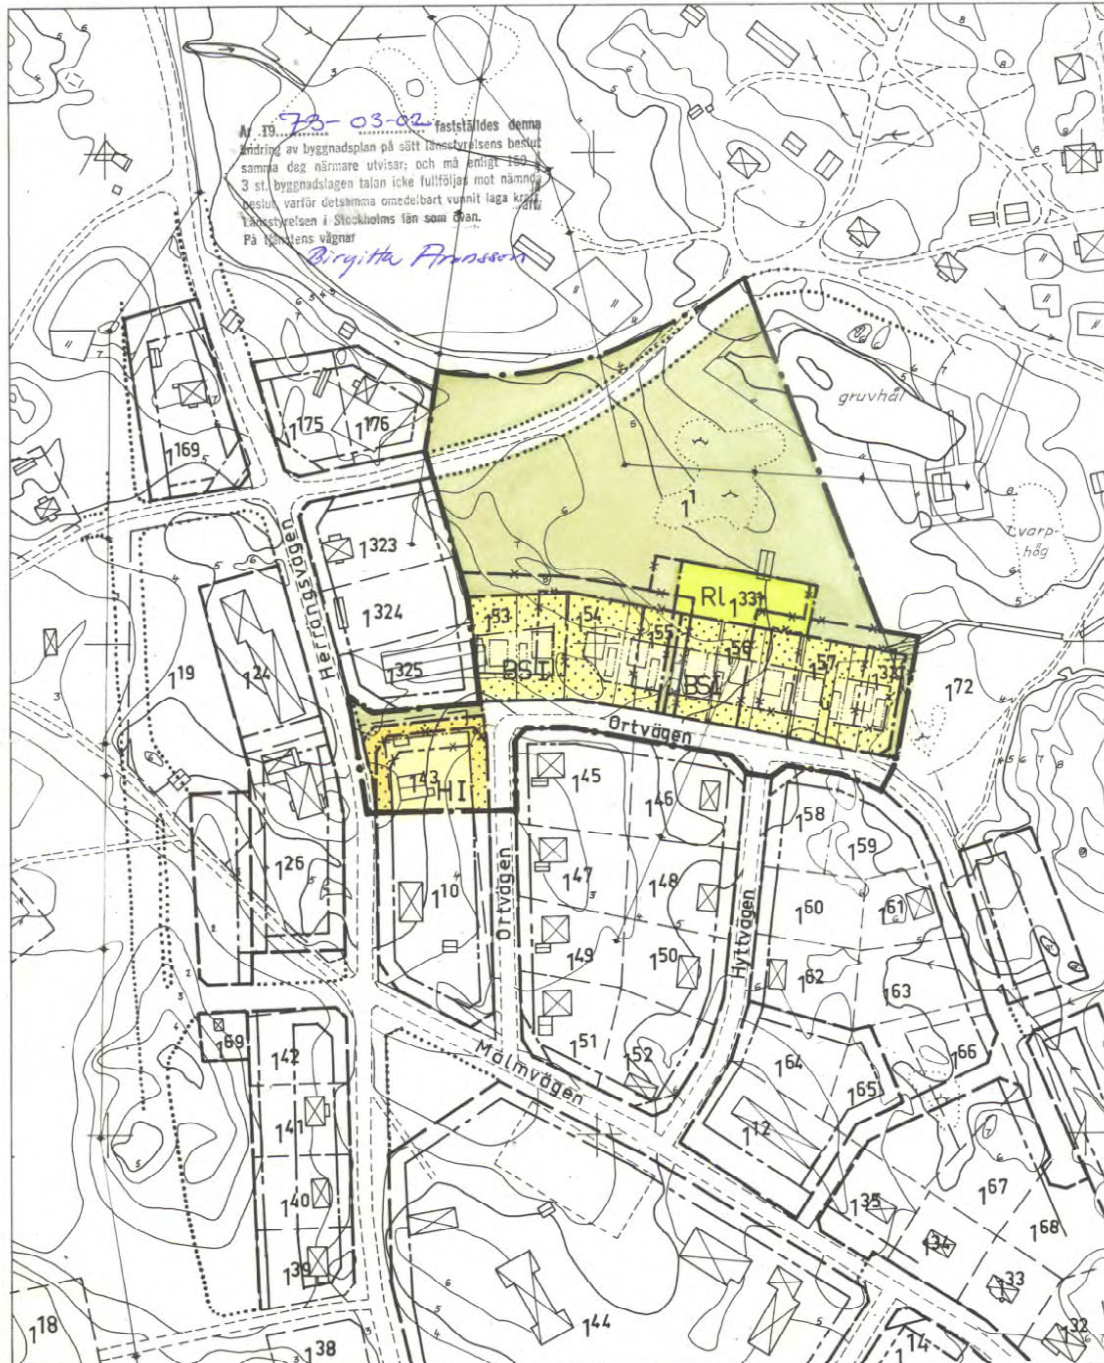

Häverö 1795