

FÖRSLAG TILL ÄNDRING AV STADSPLANEN FÖR KVARTERET NÄCKEN

I TROLLHÄTTANS STAD



UPPGJORT 1 FEBRUARI 1951 AV

Thorvald Struwe

STADSARKITEKT


Kopia

SV
1951
B6

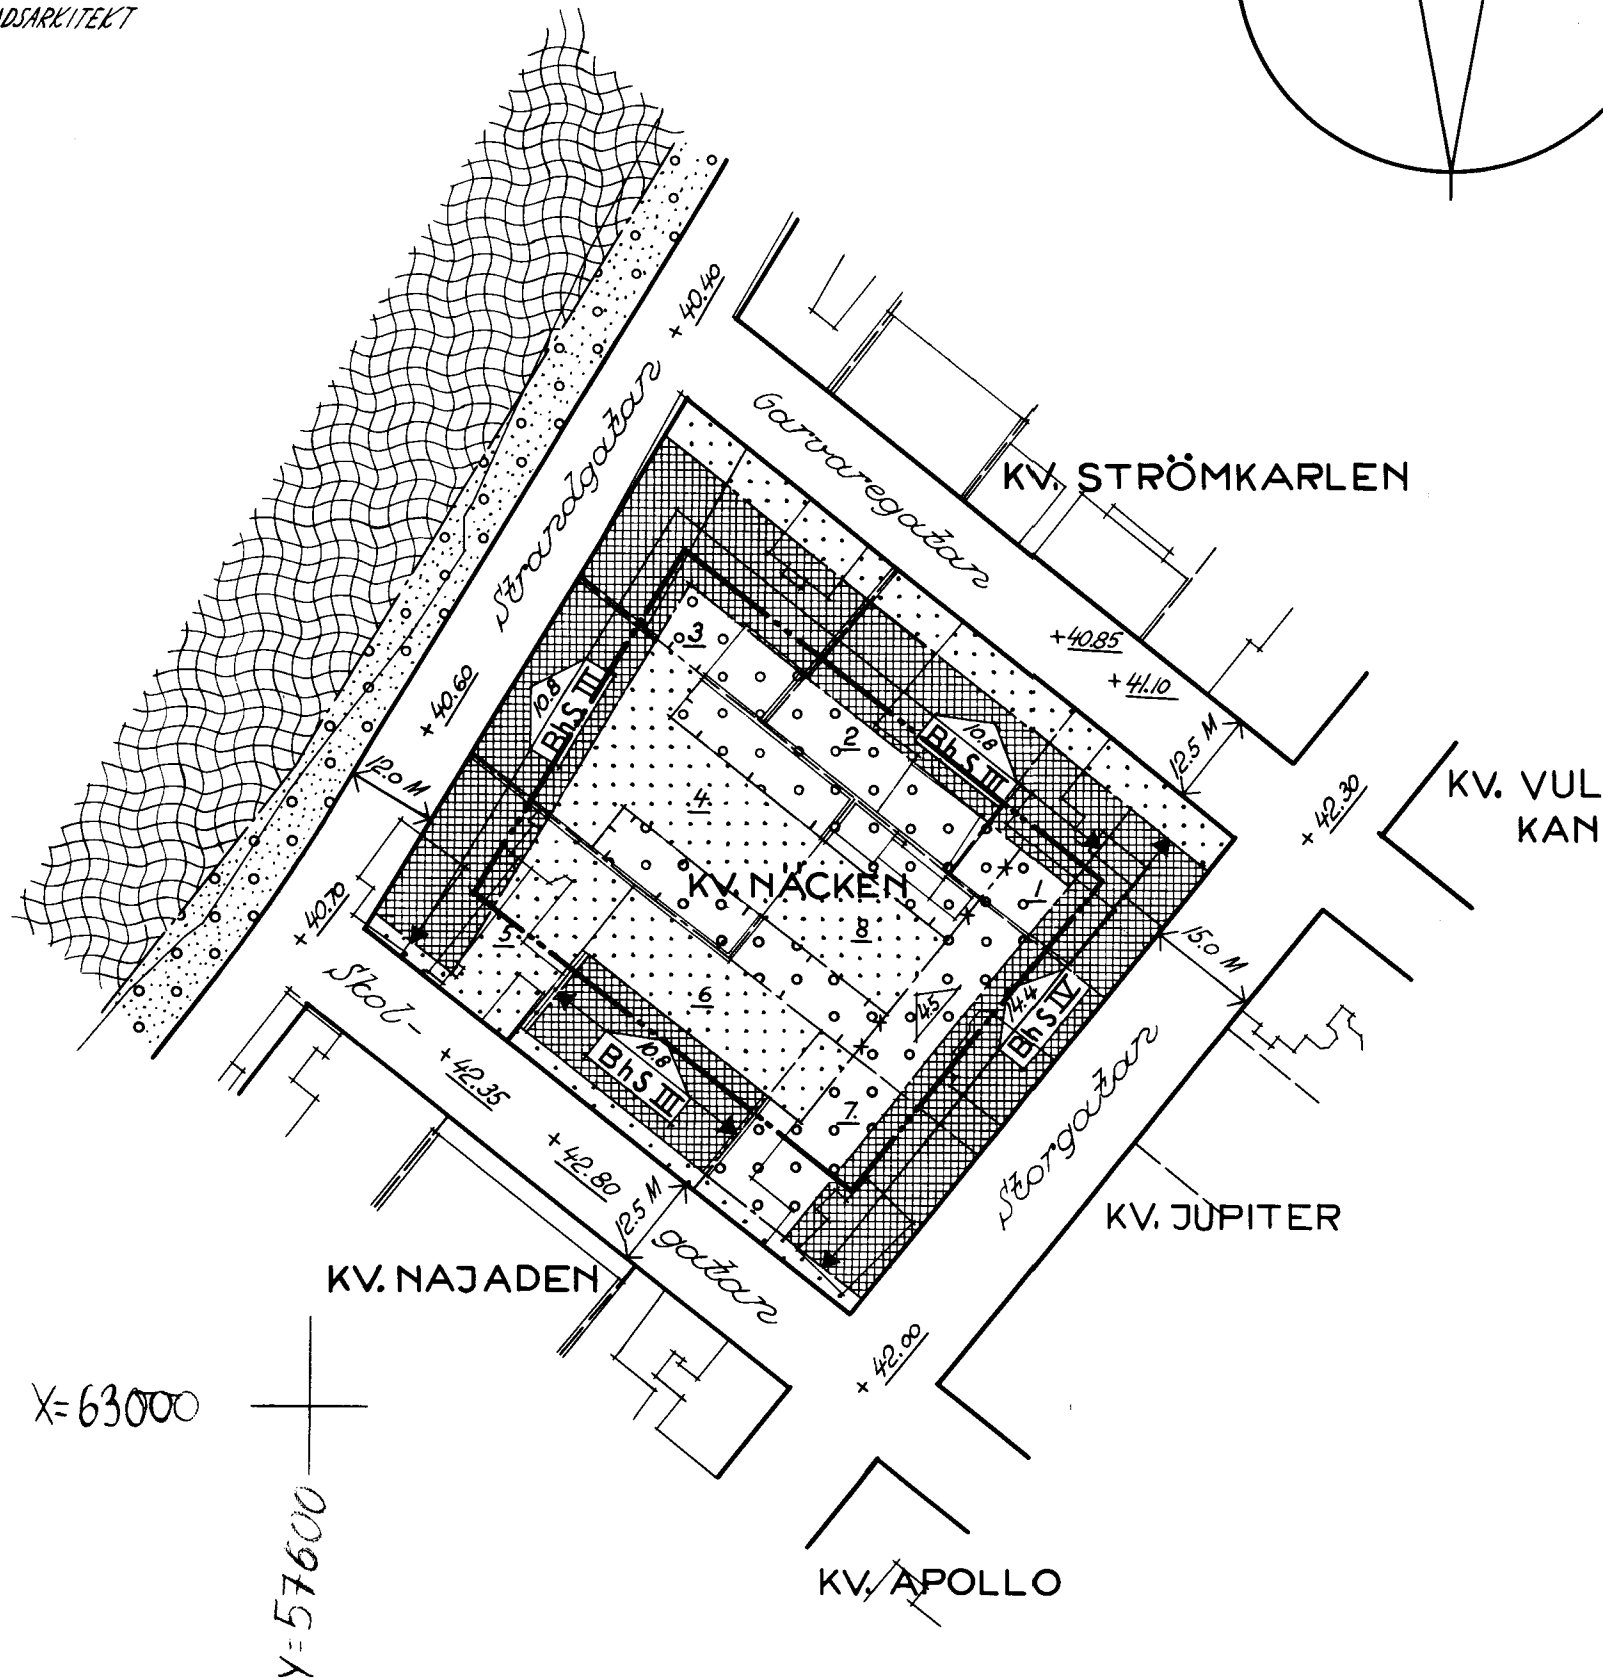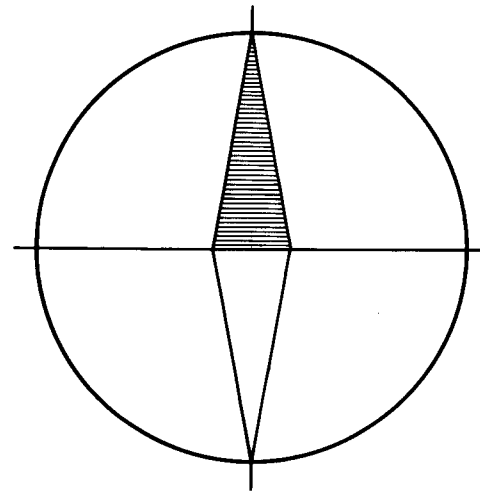

BETECKNINGAR:

- Gränslinje belägen tre (3) meter utanför det område, som beröres av förslaget
- Fastställd gatulinje och kvartersgräns avsedd att bibehållas
- Fastställd gräns mellan olika bestämelseområden avsedd att bibehållas
- *-*-* Fastställd gräns mellan olika bestämelseområden avsedd att utgå
- - - - - Förslagen ny gräns mellan olika bestämelseområden
- Befintlig ägogräns
- Annan illustrationslinje
- Befintlig byggnad
- Tomtnummer
- Stadsägorummer

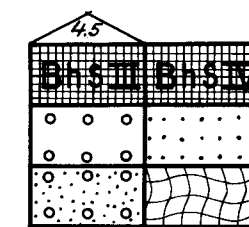

Beteckningar hänförande sig till stadsgårdens inlagda i tillhörande stadsplanbestämmelser

Fastställd gaturöjd avsedd att bibehållas

SKALA 1:1000

