


PLANKARTA

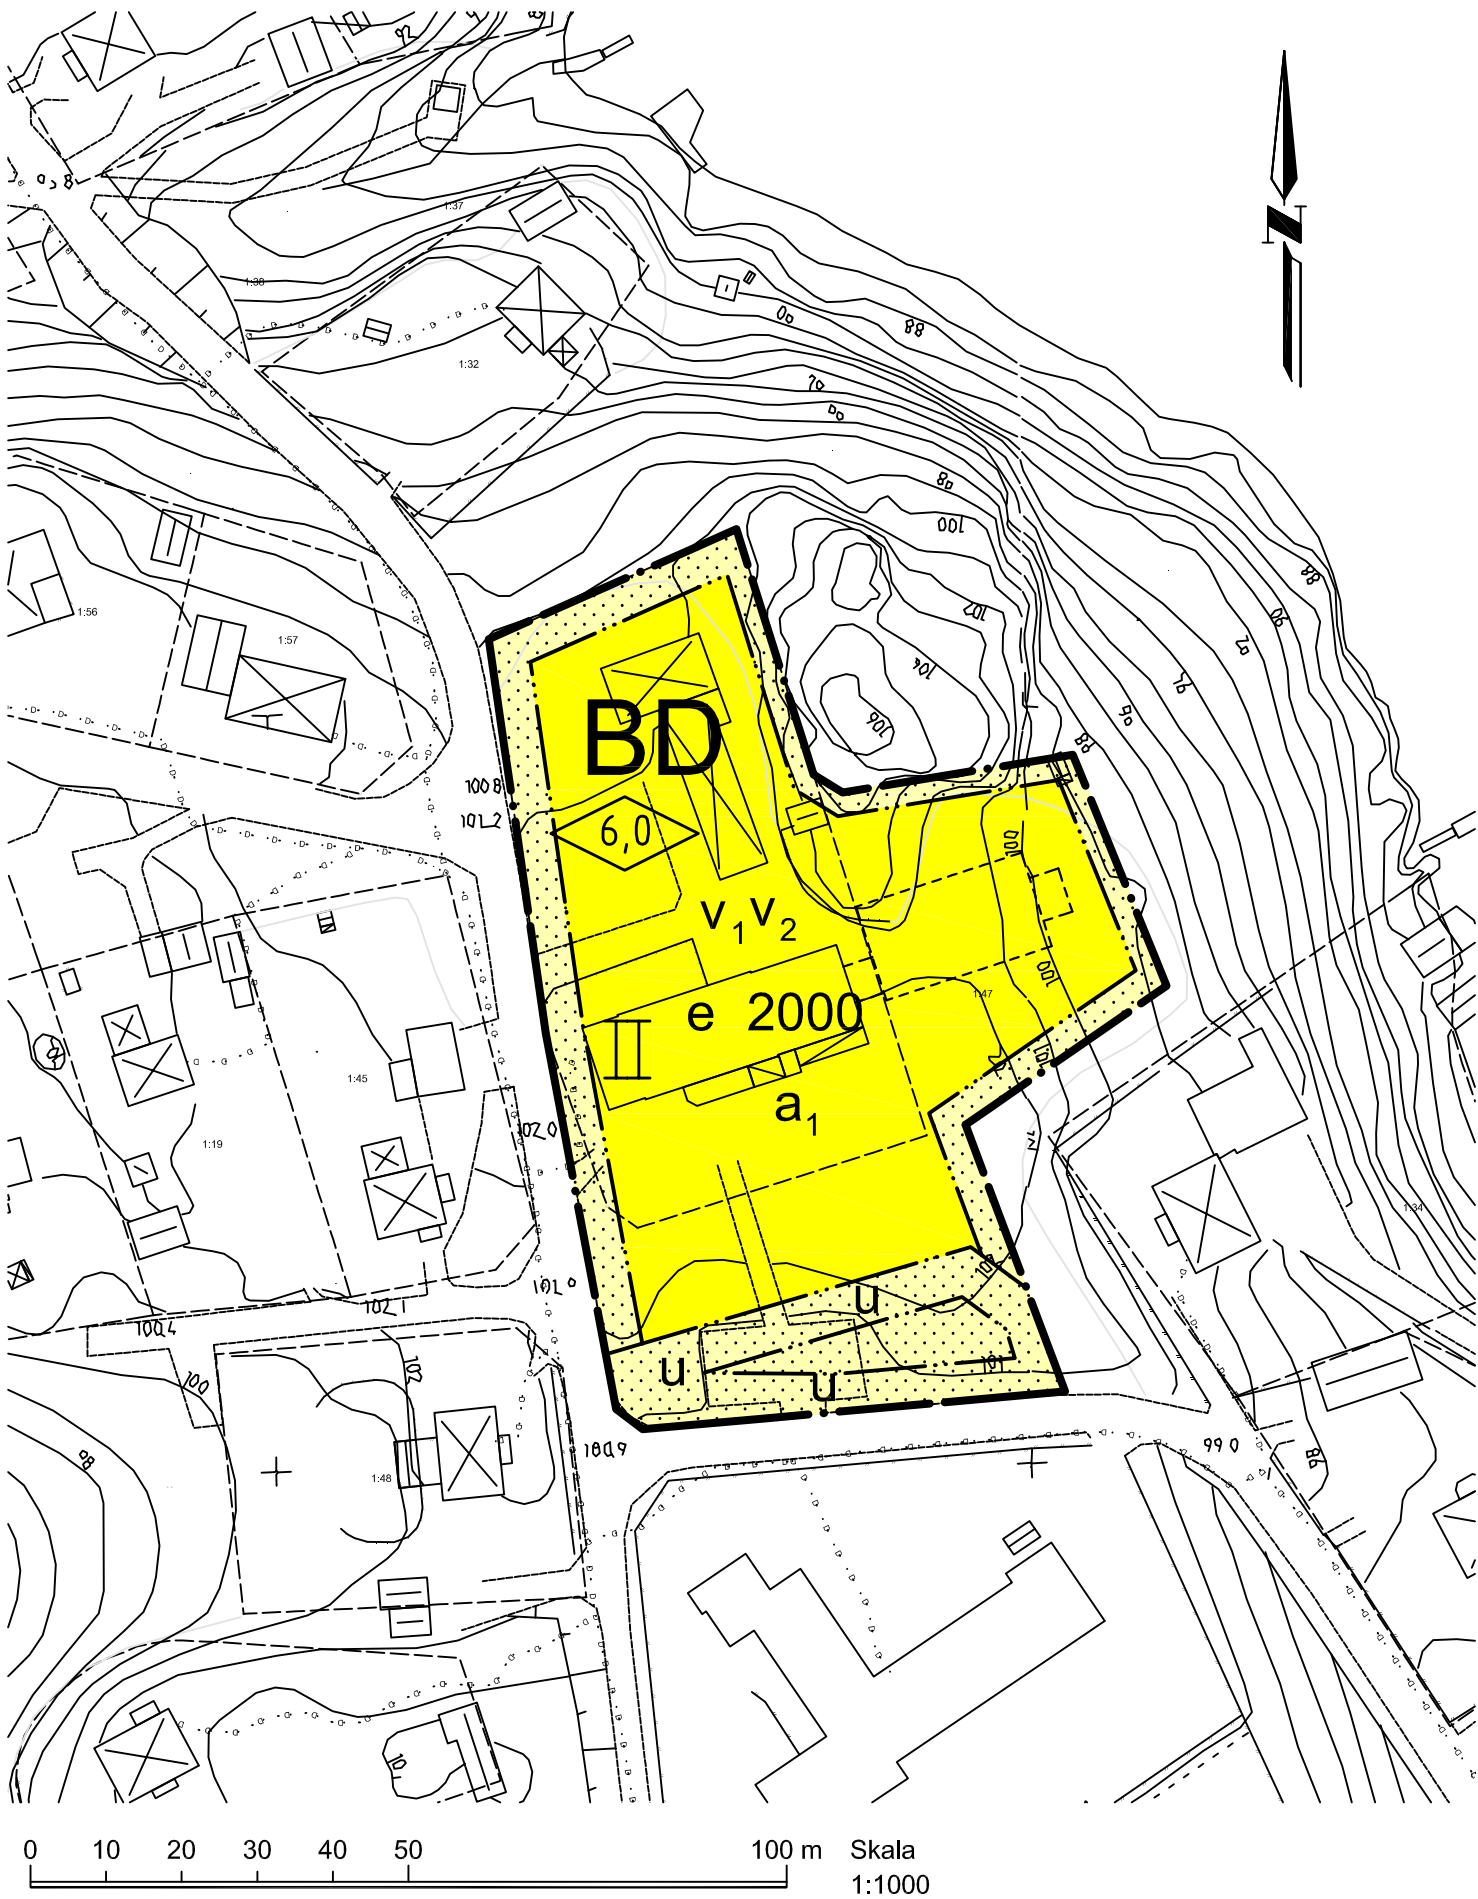

PLANBESTÄMMELSER

Följande gäller inom områden med nedanstående beteckningar. Endast angiven användning och utformning är tillåten. Bestämmelser utan beteckning gäller inom hela planområdet

GRÄNSER

- Planområdesgräns
- Egenskapsgräns

ANVÄNDNING AV MARK OCH VATTEN

Kvartersmark

- BD Bostäder och vård

UTNYTTJANDEGRAD

- e 0000 Största byggnadsarea i kvadratmeter

BEGRÄNSNING AV MARKENS BEBYGGANDE

- Marken får inte bebyggas
- u Marken skall vara tillgänglig för allmänna underjordiska ledningar

UTFORMNING

- 0,0 Högsta byggnadshöjd i meter
- V Högsta antal våningar
- V1 Vind får inredas utöver angivet högsta antal våningar
- V2 Suterrängvåning får anordnas utöver angivet högsta antal våningar

ADMINISTRATIVA BESTÄMMELSER

Genomförandetid

Genomförandetiden är 5 år från den dag planen vinner laga kraft

Strandskydd

- a1 Strandskyddet är upphävt

Illustrationer

- Illustrationslinje

ANTAGANDEHANDLING

 DETALJPLAN FÖR HJULEBO OMSORG HYCKLINGE 1:47 M. FL. Hycklinge, Kinda kommun, Östergötlands län	LAGA KRAFT 2012-10-04
	ANTAGEN AV KOMMUNFULLMÄKTIGE 2011-10-31
	UTSTÄLLNINGSTID
	SAMRÅDSTID
Bo Lindén Arkitekt CTH, Linköping	Upprättad: 2010-12-06
	Reviderad: 2011-06-29
Skala	Plan nr.