

X 200 700

X 200 600


X 200 500

X 200 400

Y 57 200

Y 57 300

Y 57 500

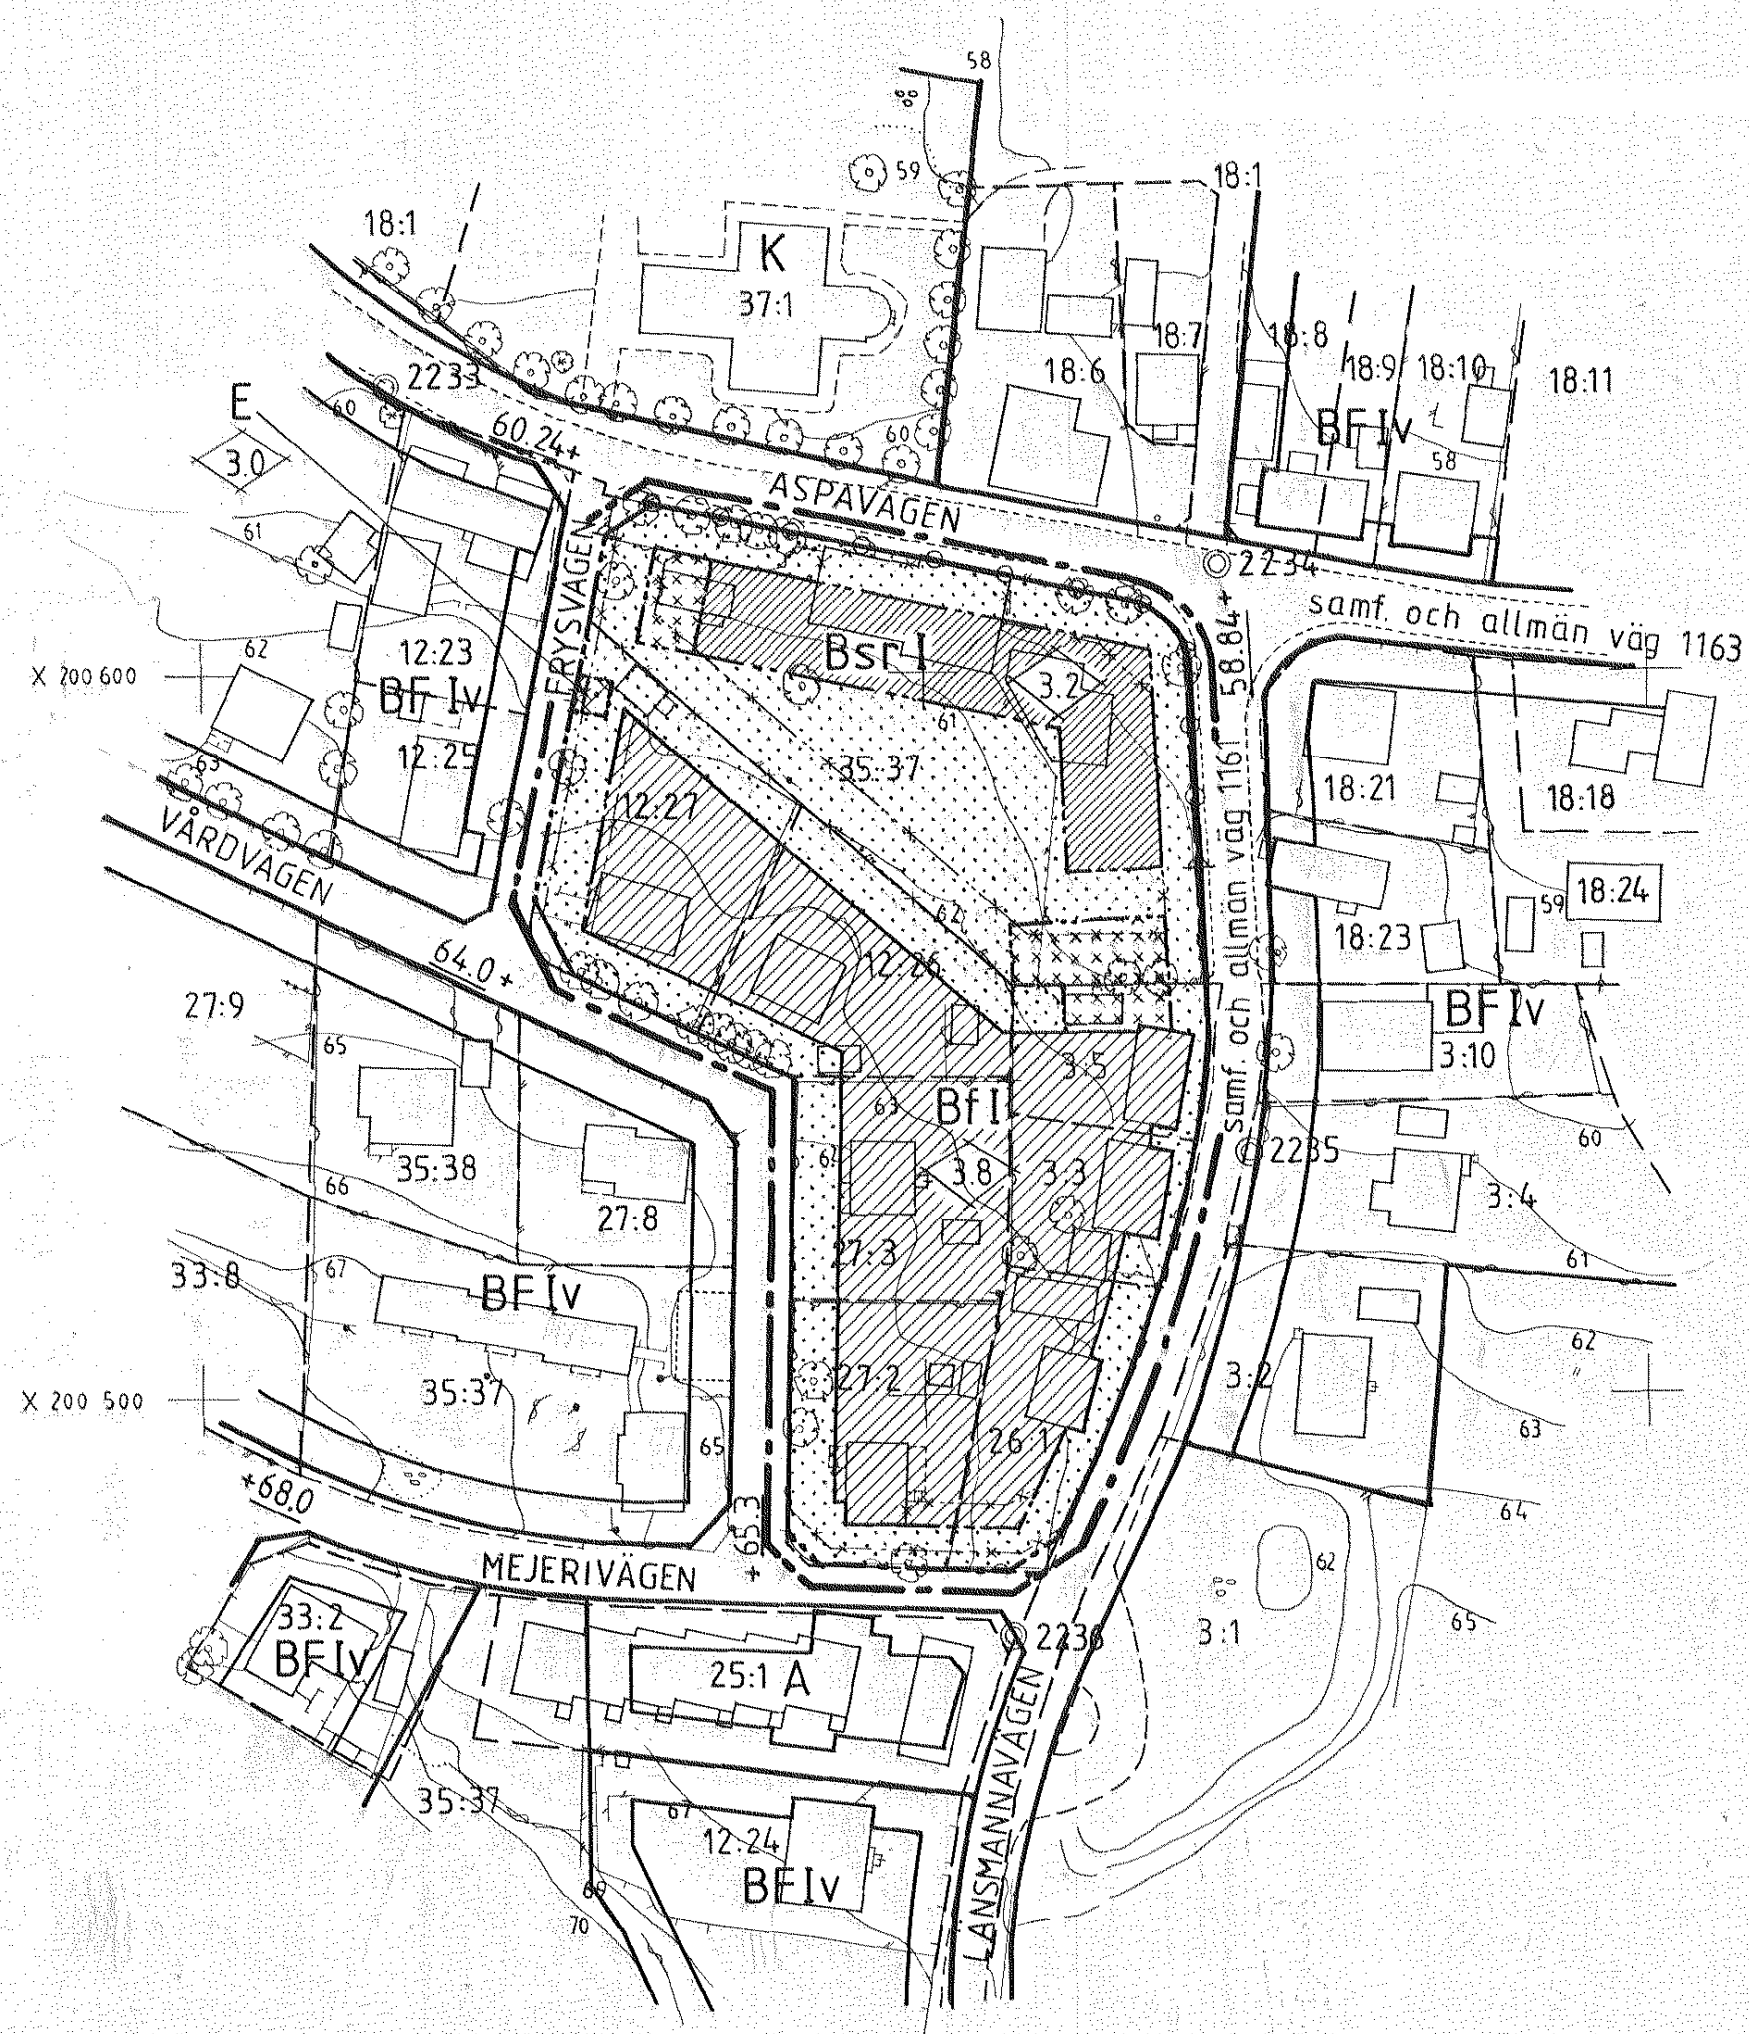

ANTAGEN AV BN 15 AUGUSTI 1989
LAGA-KRAFT 19 SEPTEMBER 1989
GENOMFÖRANDETID SLUTAR 1994 - 12 - 31

BETECKNINGAR

- FASTIGHETSGRÄNS
- 35:37 REGISTERNUMMER FÖR FASTIGHET
- BYGGNAD
- STAKET
- HÄCK
- TRÄD
- POLYGONPUNKT
- + RUTNÄTSPUNKT
- DETALJPLANEGRÄNS BELÄGEN 3 METER UTANFÖR PLANOMRÅDET
- OMRÅDESGRÄNS
- " AVSEDD ATT UTGÅ
- FÖRESLAGEN OMRÅDESGRÄNS
- BESTÄMMELSEGRÄNS
- " AVSEDD ATT UTGÅ
- FÖRESLAGEN BESTÄMMELSEGRÄNS
- UTFARTSFÖRBUD
- ▨ BOSTÄDER
- ▤ MARK SOM INTE FÅR BEBYGGAS
- ▥ " FÖR UTHUS GARAGE OCH DYL.
- f FRISTÅENDE HUS
- sr RADHUS
- I ANTAL VÅNINGAR
- ◇ BYGGNADSHÖJD
- ◇ E TRANSFORMATORSTATION

DETALJPLAN FÖR HÄRSLÖV 35:37 M FL (FÖRSKOLAN) INOM KOMMUNDELEN HÄRSLÖV I LANDSKRONA

UPPRÄTTAT PÅ STADSBYGGNADSKONTORET
LANDSKRONA DEN 10 MAJ 1989

Gunnar Hermansson
GUNNAR HERMANSSON
STADSARKITEKT

Per Alex Petersen
PER ALEX PETERSEN
STADSPLANEARKITEKT

GRUNDKARTANS RIKTIGHET BESTYRKES

Anders Folkar
ANDERS FOLKAR
CIVILINGENJÖR

GRUNDKARTAN UPPGJORD VID
STADSBYGGNADSKONTORET LANDSKRONA

10 0 50 100 METER
SKALA 1:1000