



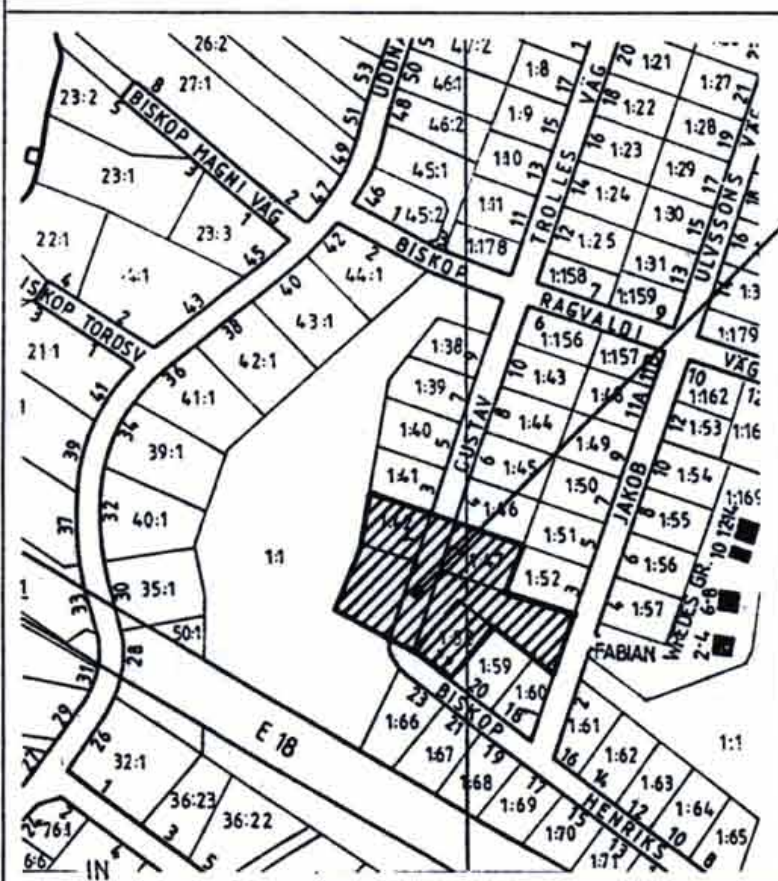

Planområdets läge

Kopian överensstämmer med originalet intygar:

BETECKNINGAR TILL GRUNDKARTA

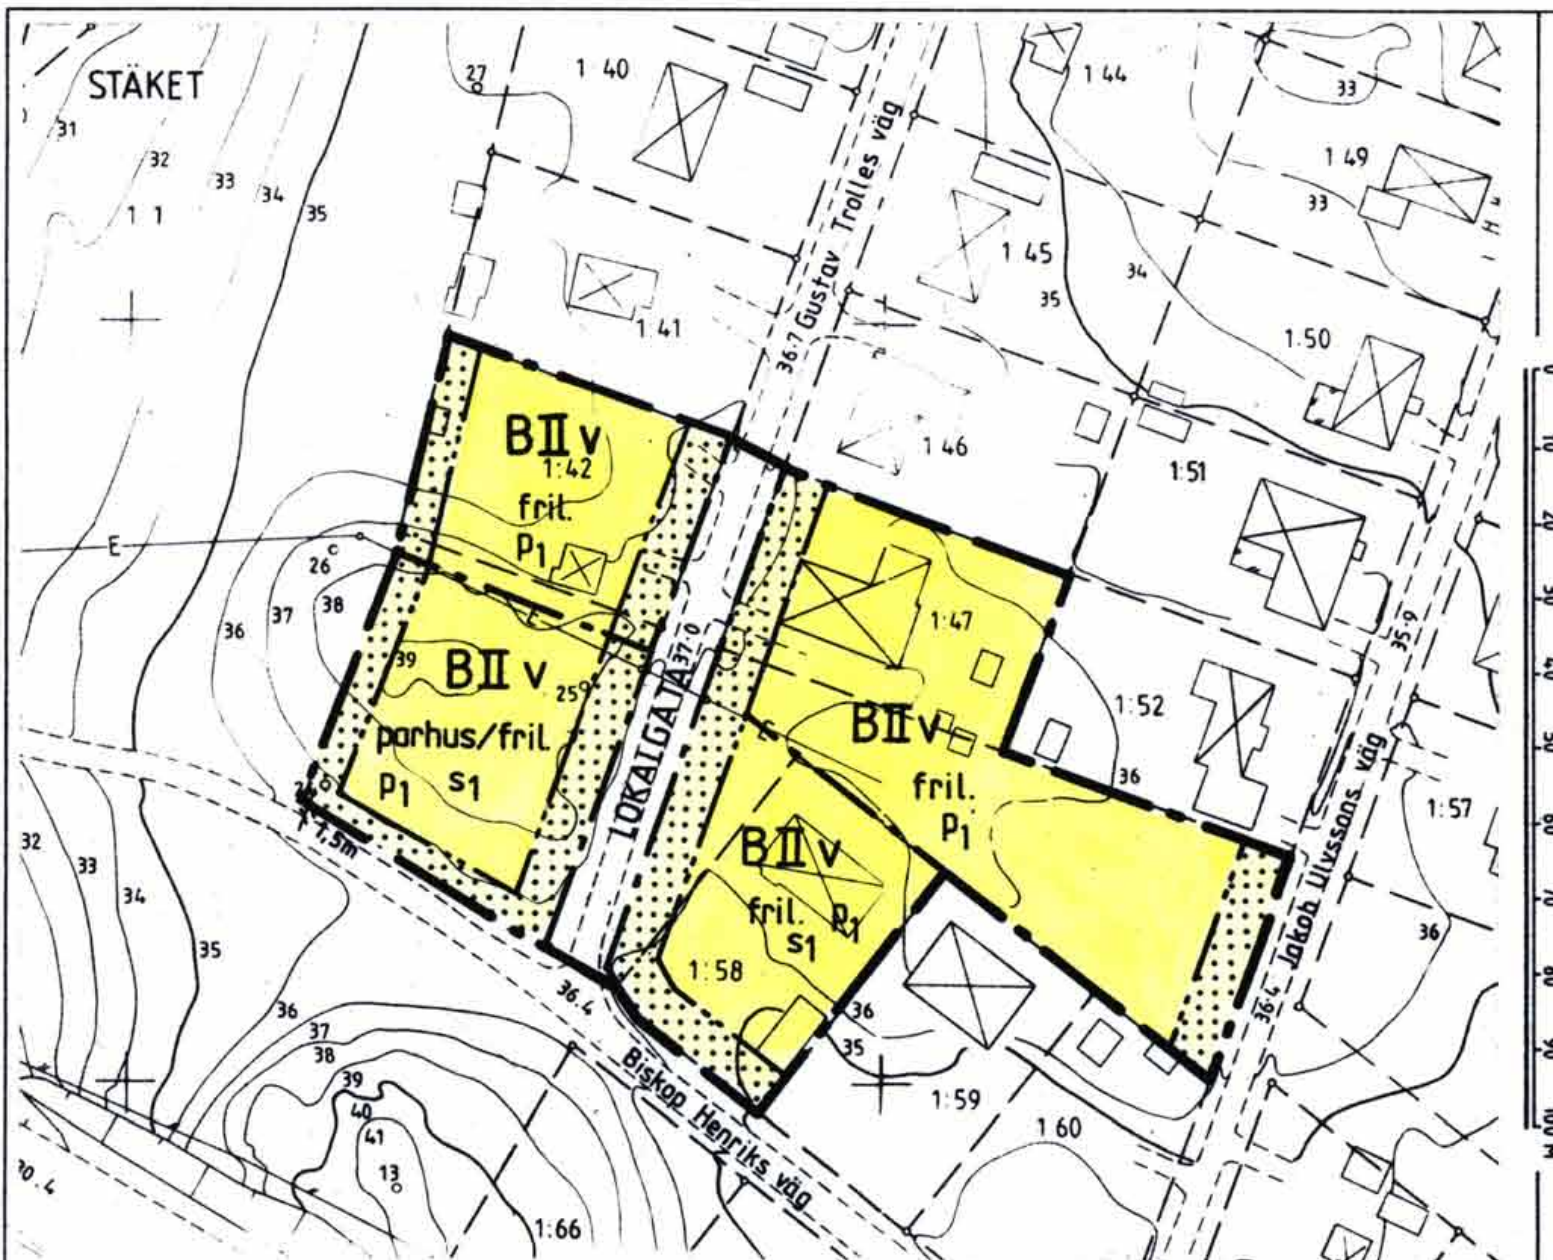

KARTBILDEN FRAMSTÄLLD - FOTOGRAMMETRISKT
 NÄTKLASS II
 KOORDINATSYSTEM: STOCKHOLMSTRAKTEN 1974 (ST 74)
 HÖJDSYSTEM: STOCKHOLMS KÖNNHÖJ 88
 UTOGÅR UR PRINÅRKARTAN

SKALA 1:1000

PLANBESTÄMMELSER

Följande gäller inom områden med nedanstående beteckningar

Gränsbeteckningar

- gräns för planområdet
 --- användningsgräns
 - - - - - egenskapsgräns

1. Markanvändning

Endast angiven markanvändning är tillåten

Allmän plats

LOKALGATA Lokaltrafik

Kvartermark

B Bostäder

2. Utnyttjandegrad

Tomt för bostadsändamål skall vara minst 700m². Byggnadsarean får inte överstiga 1/4 av tomtarean.

3. Utformning, placering, utförande

- II mark som inte får bebyggas
 v byggnad får uppföras till högst två våningar
 fril. vind får ej inredas utöver angivet våningsantal
 P1 huvudbyggnad skall vara fristående
 byggnad skall placeras minst 4,5 m från gräns mot granne,
 om inte granne skriftligen medger annat.
 parhus parhus får uppföras
 S1 byggnad och uteplats ges utformning och orientering med
 hänsyn till buller

4. Administrativ bestämmelse

Genomförandetiden är 10 år.

ENKELT PLANFÖRFARANDE

DETALJPLAN för del av **STÄKET 1:1** samt Stäket 1:42 m fl,
 Gustav Trolles väg, Järfälla kommun, Stockholms län.

PLANKARTA med BESTÄMMELSER

KARTA 1 (2)

Upprättad av stadsarkitektkontoret

datum

godk sign

för samråd: 1990-12-06

för underrättelse: 1991-04-11

reviderad: 1991-06-13

Planen är upprättad enligt Plan-
och bygglagen (PBL 5 kap 28§)

Planchef: Harry Edström

Handläggare: Kajsa Bernergård

datum

sign

antagen av BN: 1991-06-13

vunnit laga kraft: 1991-07-15

planens genomförandetid

löper tom: 2001-07-15

Harry Edström

PLANFÖRFATTARNAS NAMNTECKNING

Kajsa Bernergård
 Kajsa Bernergård

DETALJPLANEN innehåller dessa handlingar:

- Beskrivning
- Plankarta med bestämmelser
- Illustration med kort beskrivning, Genomförandebeskrivning

Karta 1

Karta 2

P 4/89 ST