


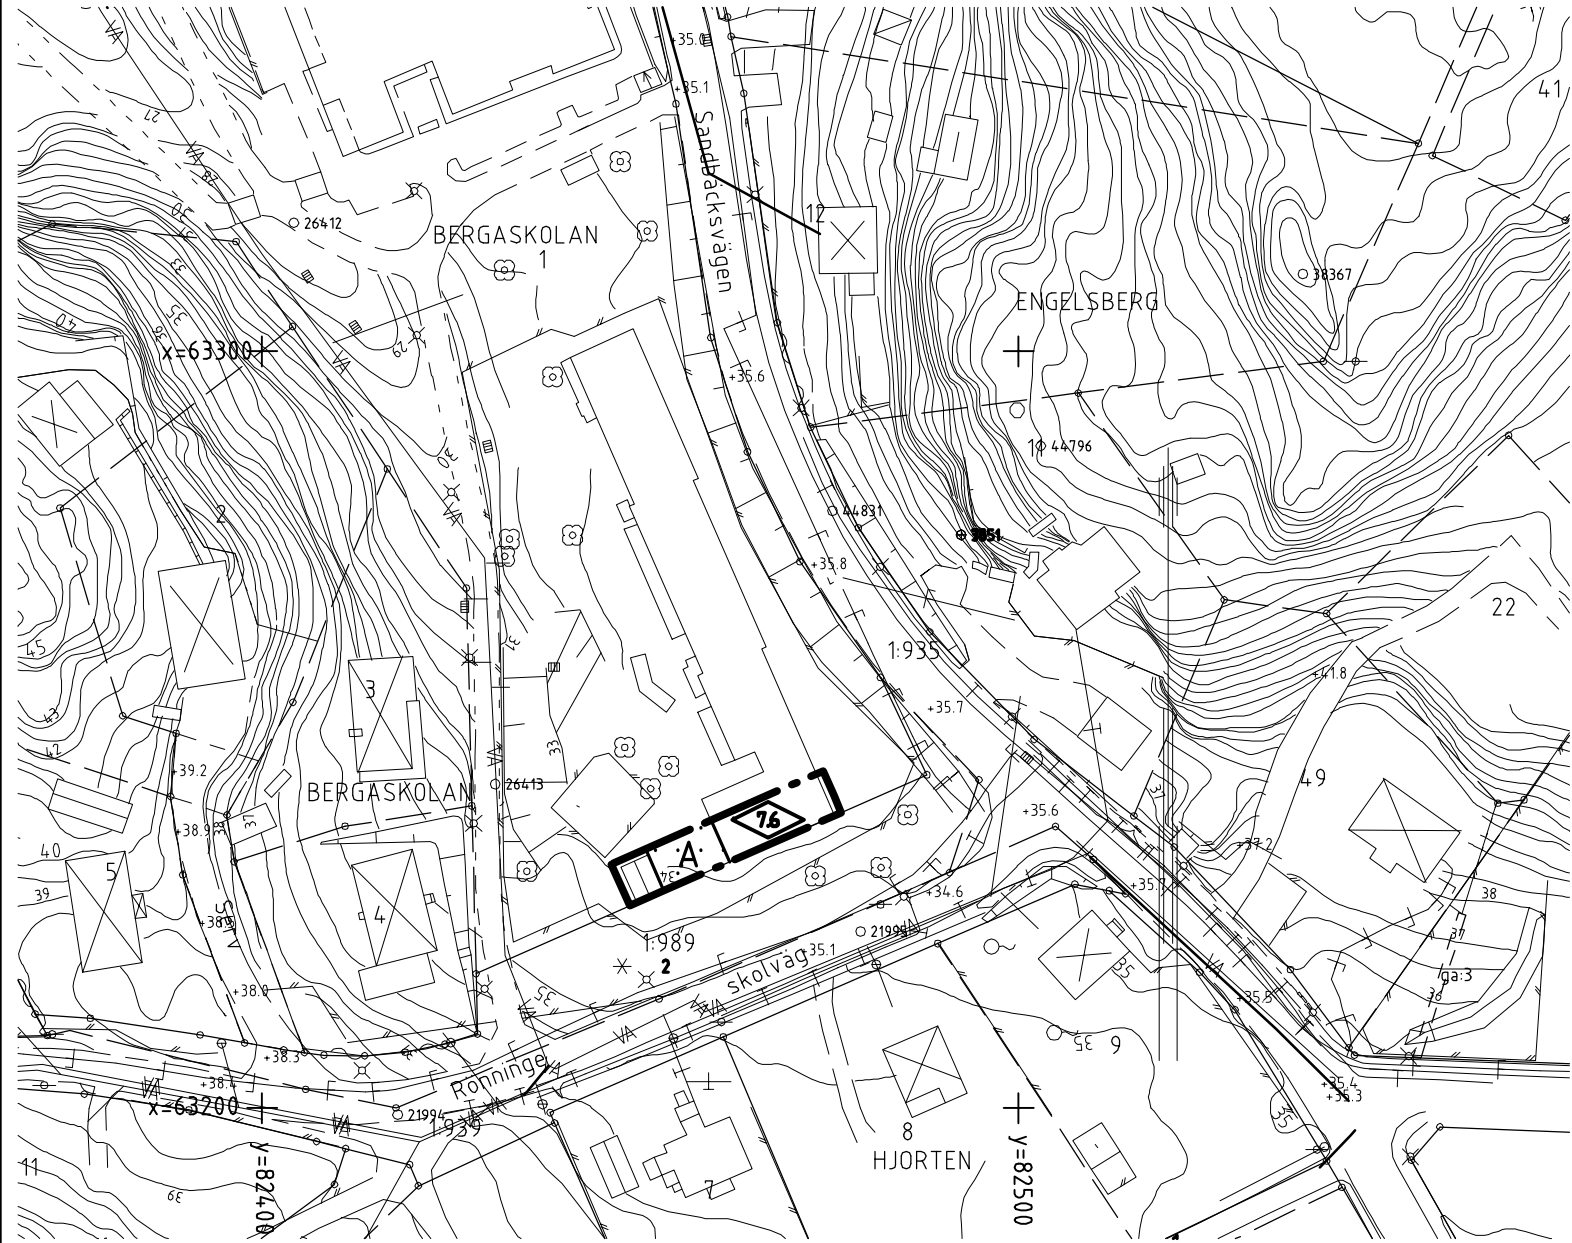

GRUNDKARTANS BETECKNINGAR


- Gränspunkt, inmätt eller beräknad
- Kvarterstraktgräns
- Fastighetsgräns
- 1 Registernummer för fastighet med kvartersnamn
- 1.1 Registernummer för fastighet med traktamn
- samf Samfällighet
- s.1 Registernummer för samfällighet
- ga-1 Registernummer för gemensamhetsanläggning
- serv Servitut
- R Fornlämning
- Byggnad i allmänhet
- Skärmtak
- Transformatorbyggnad
- Jordkällare
- Trappa
- Bostadshus med takkontur resp hustiv
- Uthus med takkontur resp hustiv
- Färskvattenbrunn
- Staket
- Stödmur
- Stenmur
- Häck
- Dike
- Vattendrag

- Slänt
- Gångbana
- Väg
- Enstaka träd
- Belysningsstolpe
- Stolpe
- Polygonpunkt
- Triangelpunkt
- Fixpunkt
- A Avloppsledning i mark
- E Elledning i mark
- T Teleledning i mark
- 0,0 Avvägd höjd
- +0,0 Gällande höjd
- Höjdkurvor (med 1 meters ekvidistans)
- Osäker höjdkurva

Koordinatsystem: ST 74
Höjdsystem: RH 00

Grundkarta med fastighetsredovisning
upprättad i januari 2009

Börje Larsson
Exploateringschef

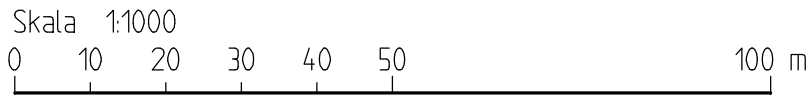

PLANBESTÄMMELSER

Följande gäller inom områden med nedanstående beteckningar. Endast angiven användning och utformning är tillåten. Bestämmelser utan beteckning gäller inom hela planområdet.

GRÄNSBETECKNINGAR

- Detailplanegräns
- Egenskapsgräns

ANVÄNDNING AV MARK OCH VATTEN

Kvartersmark

- A Allmänt ändamål

BEGRÄNSNINGAR AV MARKENS BEBYGGANDE

- Marken får inte bebyggas

PLACERING, UTFORMNING, UTFÖRANDE

- 0,0 Högsta byggnadshöjd

ADMINISTRATIVA BESTÄMMELSER

Genomförandetiden slutar 5 år från den dag planen vinner laga kraft

Gällande detaljplan nr 80-22 fortsätter att gälla för övriga bestämmelser

GENOMFÖRANDEBESKRIVNING

För plangenomförandet svarar fastighetsägaren, Salems kommun/
Miljö- och samhällsbyggnadsförvaltningen

ÄNDRING AV DETALJPLAN FÖR
del av BERGASKOLAN 1
(fd förskolan Växthuset)

(tillägg till gällande detaljplan nr 80-22)

SÖDRA RÖNNINGE,
SALEMS KOMMUN, STOCKHOLMS LÄN

Upprättad av miljö- och samhällsbyggnadsförvaltningens
plan- och exploateringsenhet i januari 2009, rev. i mars 2009

Enkelt planförfarande enl. PBL 5:28

Conny Olsson
kommunarkitekt

Marie-Louise Olsson
plantekniker

- Beskrivning
- Genomförande-
beskrivning
- Särskilt utlåtande
- Illustrationskarta
- Fastighetsförteckning

Beslutsdatum

Godkänd av BoM

Antagen av BoM
2009-04-21

Laga kraft
2009-05-19

80-68