


FÖRSLAG TILL UPPHÅVANDE AV VISS
DEL AV BYGGNADSPLAN FÖR DEL AV
VALSTANÅS I MÅRSTA KOMMUN, Norrsunda 211
STOCKHOLMS LÄN

SKALA 1:2000

Upprättat ä länsarkitektkontoret i
juni 1958.

Guller Högberg

— GRÄNS FÖR OMRÅDE INOM VILKET
BYGGNADSPLANEN FÖRESLÅS UPPHÅVD

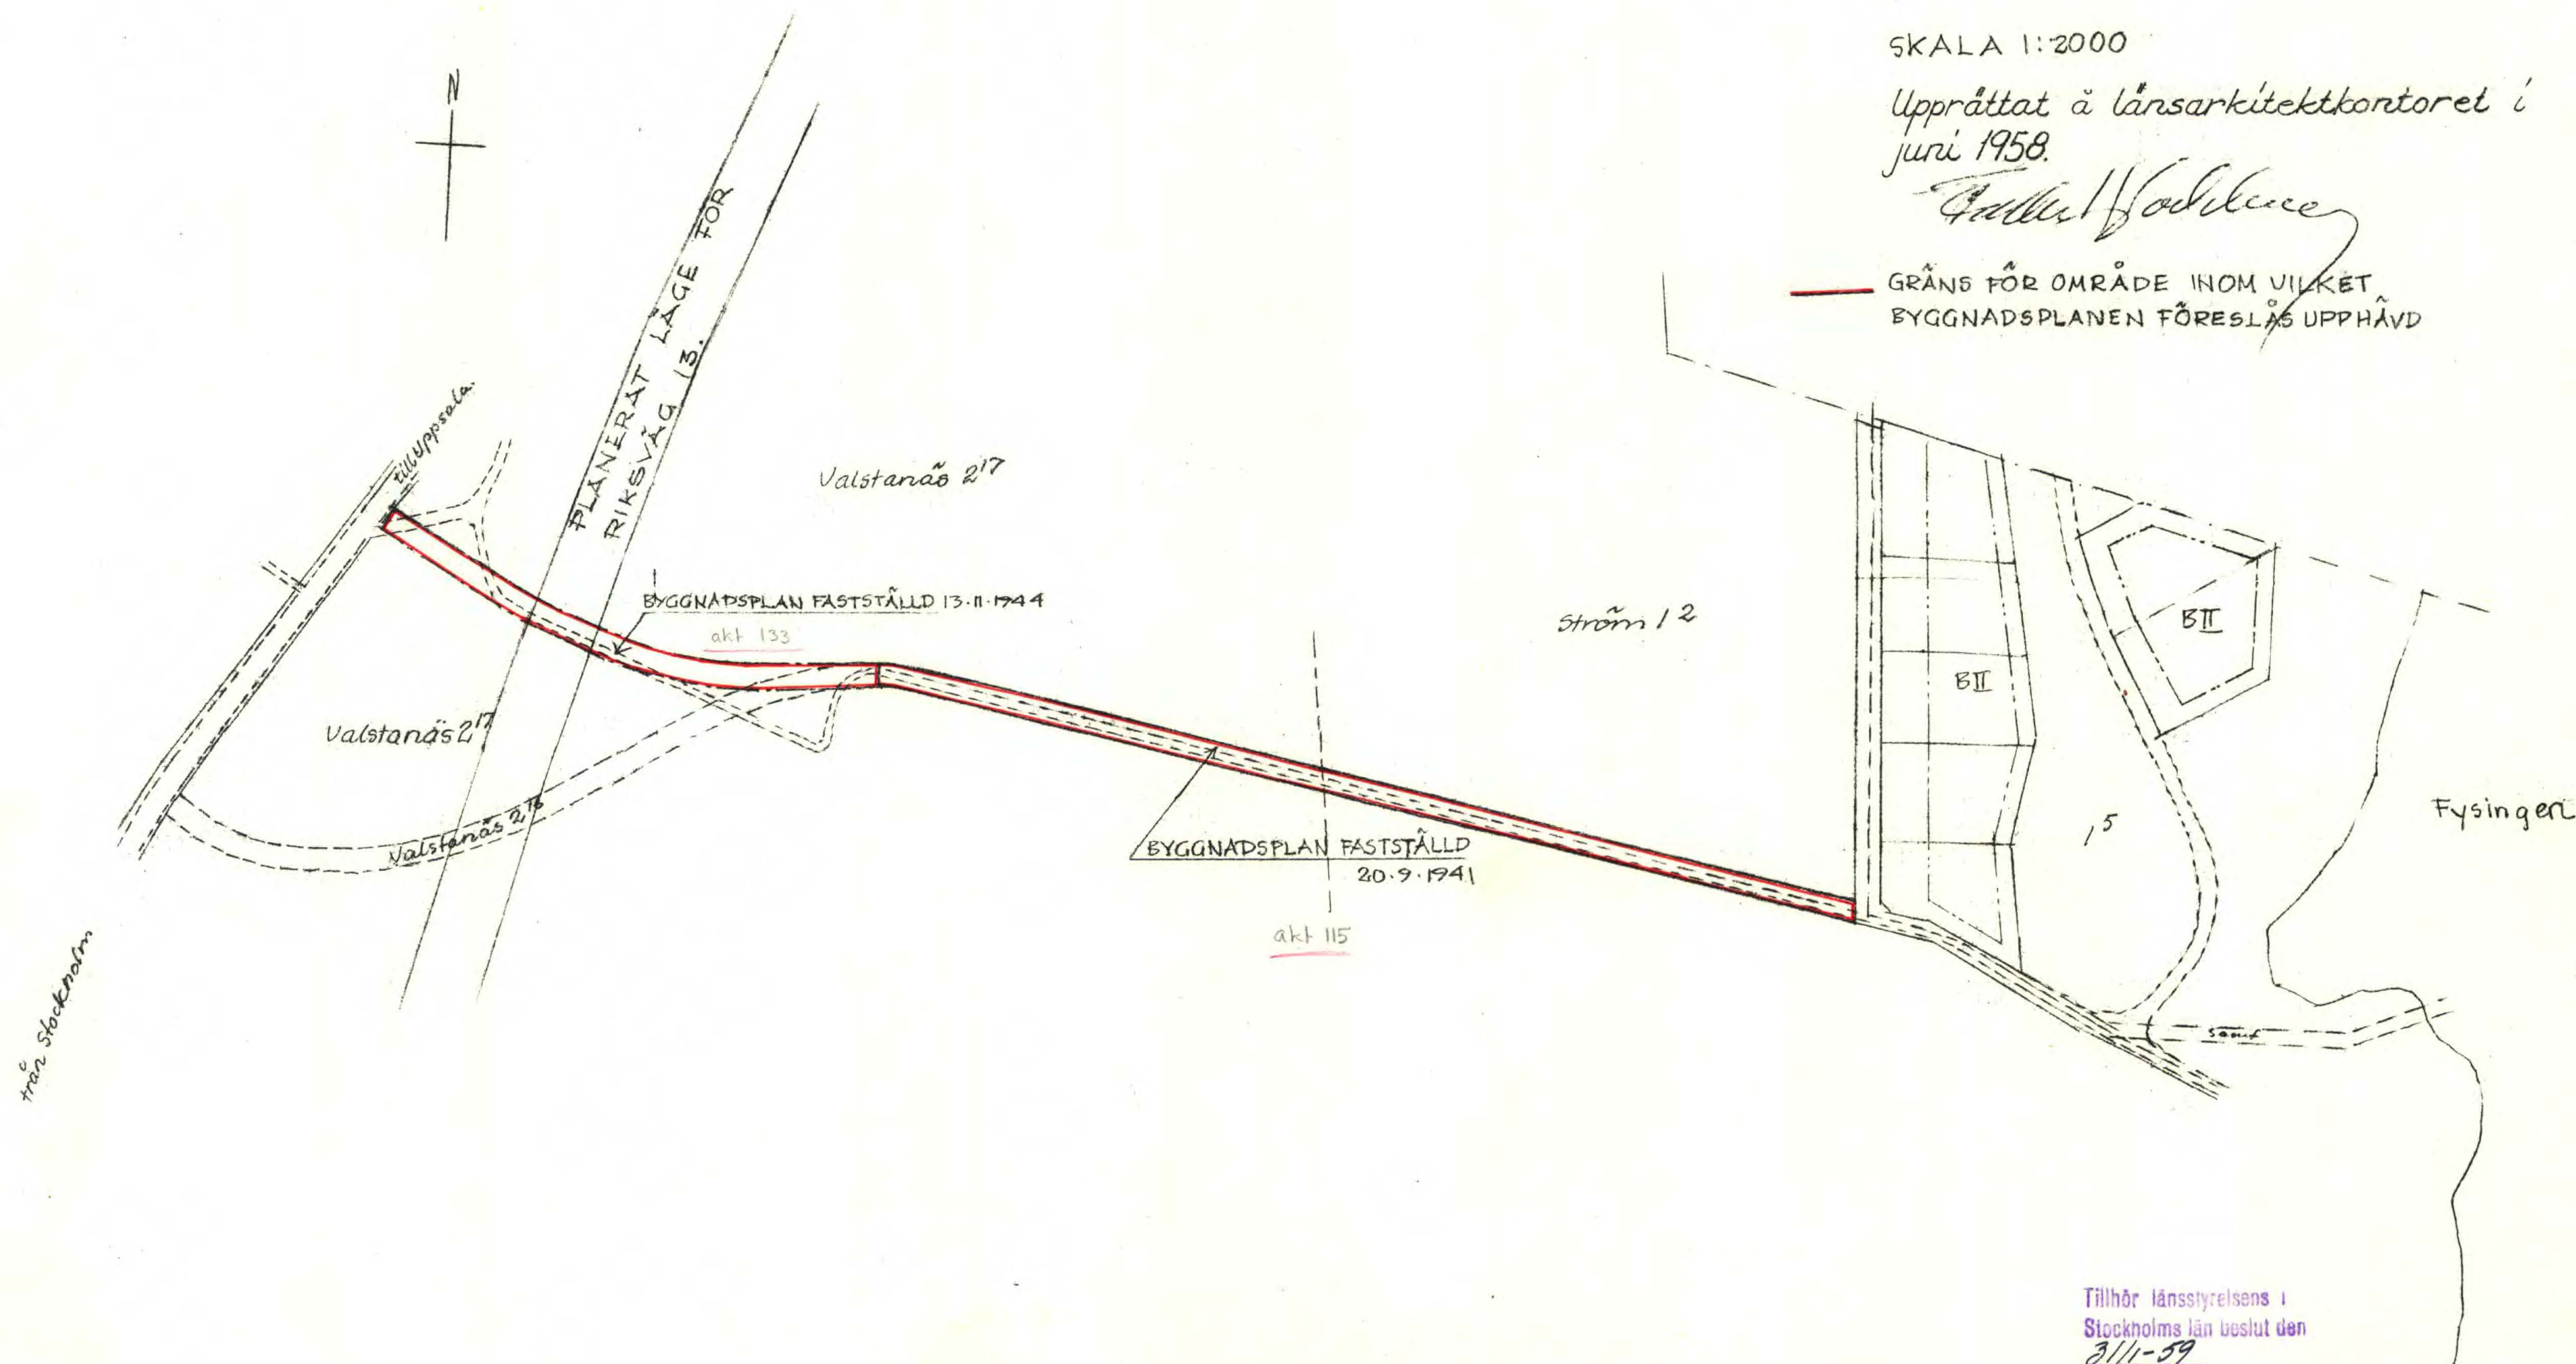

Norrsunda 133^{II}

Norrsunda.

Aktnummer 133

2 Kartor förvaras plana s.

e.k. 285.

Aug. upphävs och ut-
färdas av nya byggnads-
ordningar, se akt 220.

Innehåller 4 st. sidor

Avskrift.

1/4
kom till Lantmäteriko
Stockholms län
den 29 1959

J.D. 3:43/58

III-G2-86:58

R e s o l u t i o n.

Länsstyrelsen prövar, jämlikt grunderna för 107 § byggnads-
lagen, skäligt upphäva gällande, av länsstyrelsen genom resolutio-
ner den 20 september 1941 och den 13 november 1944 fastställda
byggnadsplaner för ett område av Vallstanäs egendom i Norrunda
socken i de delar, som angivits med röda gränslinjer å en till
ärendet hörande, å länssarkitektkontoret upprättad karta.

Klagen över detta beslut må ej föras.

Stockholm å landskansliet den 31 januari 1959.

På länsstyrelsens vägnar:

Gösta Falk

Olof Ljungström

Bestyrkes på tjänstens vägnar:

O. Malmrosten

Best. Sten 12 i Vallstanäs 17

Överlantmätaren

Avskrift.

S. D. Nr. 65/369
Ink till lantmäterikontoret
20 NOV 1944

25/195 S.D.:1944.

Utdrag av protokoll, hållet inför
Kungl. Maj:ts befälningshavande i Stock-
holms län & landskansliet den 18 november
1944.

S.D. Uti en den 29 april 1944 mit inkommen skrift hade direktören
Folke Sjöberg a.fl. anhållit om fastställelse av förslag till ändring
av byggnadsplanen för del av Valstans i Norraunda socken, vilket för-
slag åskådliggjorts å en av distriktslantmätaren Gunnar Lovell år 1944
upprättad karta med därtill hörande beskrivning.

I ärendet hade yttranden avgivits av överlantmätaren och län-
sarkitekten i länet.

Sedan vederbörande markägare, kommun och vägförvaltning, liksom
andra, vilkas rätt kunde därav beröras, lämnats tillfälle att mit in-
komma med skriftliga erinringar mot förslaget, utan att någon därav
begett sig, meddelade Kungl. Maj:ts befälningshavande följande

B e s l u t.

Kungl. Maj:ts befälningshavande prövar, med stöd av 30 § steds-
planslagen, skäligt fastställa ifrågevarande förslag till ändring av
byggnadsplan, sådant detsamma åskådliggjorts å ovanstående karta med
därtill hörande beskrivning av den lydelse härvid fogade bilaga ut-
visar, dock att från fastställelsen undantages den å kartan angivna
fastignetsindelningen.

Sökandena förpliktas att till Kungl. Maj:ts befälningshavande
inbetala avgift till statverket för den av länssarkitekten utförda
granskningen i ärendet med ett belopp av trettio kronor, vilken av-
gift skall debiteras å denna expedition.

Den, som icke åtnöjes med denna resolution, äger att sörut-
nos Kungl. Maj:t i underdanighet söka ändring genom besvär, vilka, av
den klagande själv eller lagligen befullmäktiget ombud underskrivas,

Överlantmätaren.

20
skola till Kungl. kommunikationsdepartementets expedition ingivas före
klockan tolv en sänd från samma dag, varande dock alltså även med-
givet att på eget äventyr i betalt brev med allmänna posten besvären
till Kungl. departementet insända. är och dag som ovan.

På tjänstens vägnar:
Olof Ljungström.

Avskriftens riktighet bestyrkes i tjänsten:

E. Ericsson

3.
Avskrift.

Bil.

Beskrivning

Över förslag till ändring av byggnadsplanen för del av Valstanäs i
Norreunda socken.

Förslaget avser mindre jämkningar i den fastställda planen. Den
från Äkholmen ledande utfartsvägen, som utmynnar vid allmänna vägen
Stockholm-Uppsala har sålunda givits en efter terrängförhållande mera
lämpad sträckning. Vägen enligt planförslaget styckar sönder den värde-
fulla åkern invid allmänna landsvägen. Med hänsyn till jordbrukets krav
på lämpligare ägoanordning synes hinder icke böra resas mot den före-
slagna ändringen särskilt som vägen ur trafiksynpunkt är av underordnad
betydelse. Genom ägoämbetsförrättning eller fastställelse av plan-
ändringen kommer ägoämbetsförhållandena att ordnas så att den utgående
vägdelen, som nu tillhör Valstanäs 2¹⁸, överföres till Valstanäs 2¹⁷.

Ändringen av planen vid fysingen har framstätt såsom nödvändig,
sedan vid genomförd utstakning av tomtplatserna vid fysingen det visat
sig att dessa tomtplatser med nuvarande kvartersindelning icke äro lämp-
liga. Detta gäller framförallt ifrågavarande kvarters östliga tomtråd,
som kommit att beröra en dalgång. Dessa tre tomtplatser föreslås utgå.
Bortsett från mindre del, som avsetts till utvidgning av kvarterets
västliga tomtråd, skall dessa tomtplatser överföras till allmän plats.
I stället utlägges två nya tomtplatser i sluttnin av ett till park-
område reserverat område med sådan utsträckning att dessa icke komma
att inkräkta på strandpartiet.

Stockholm den 12 april 1944.

Gunnar Fævell.
Distriktslantmätare.

Avskriftens riktighet bestyrkes i tjänsten:

E. Ericsson

06 07 08 09 10 11 12 13 14 15 16 17 18 19 20 21 22 23 24 25 26 27 28 29 30 31 32 33 34 35 36 37 38 39 40 41 42 43 44 45 46 47 48 49 50

AVS


RED 20

SKALA 1:2000

Upprättat i länssarkitektkontoret i
juni 1958.

7/22/2015
Gordon Woodhouse

GRÄNS FÖR OMRÅDE INOM VILKET
BYGGNADSPLENEN FÖRESLÅS UPPHÅVD

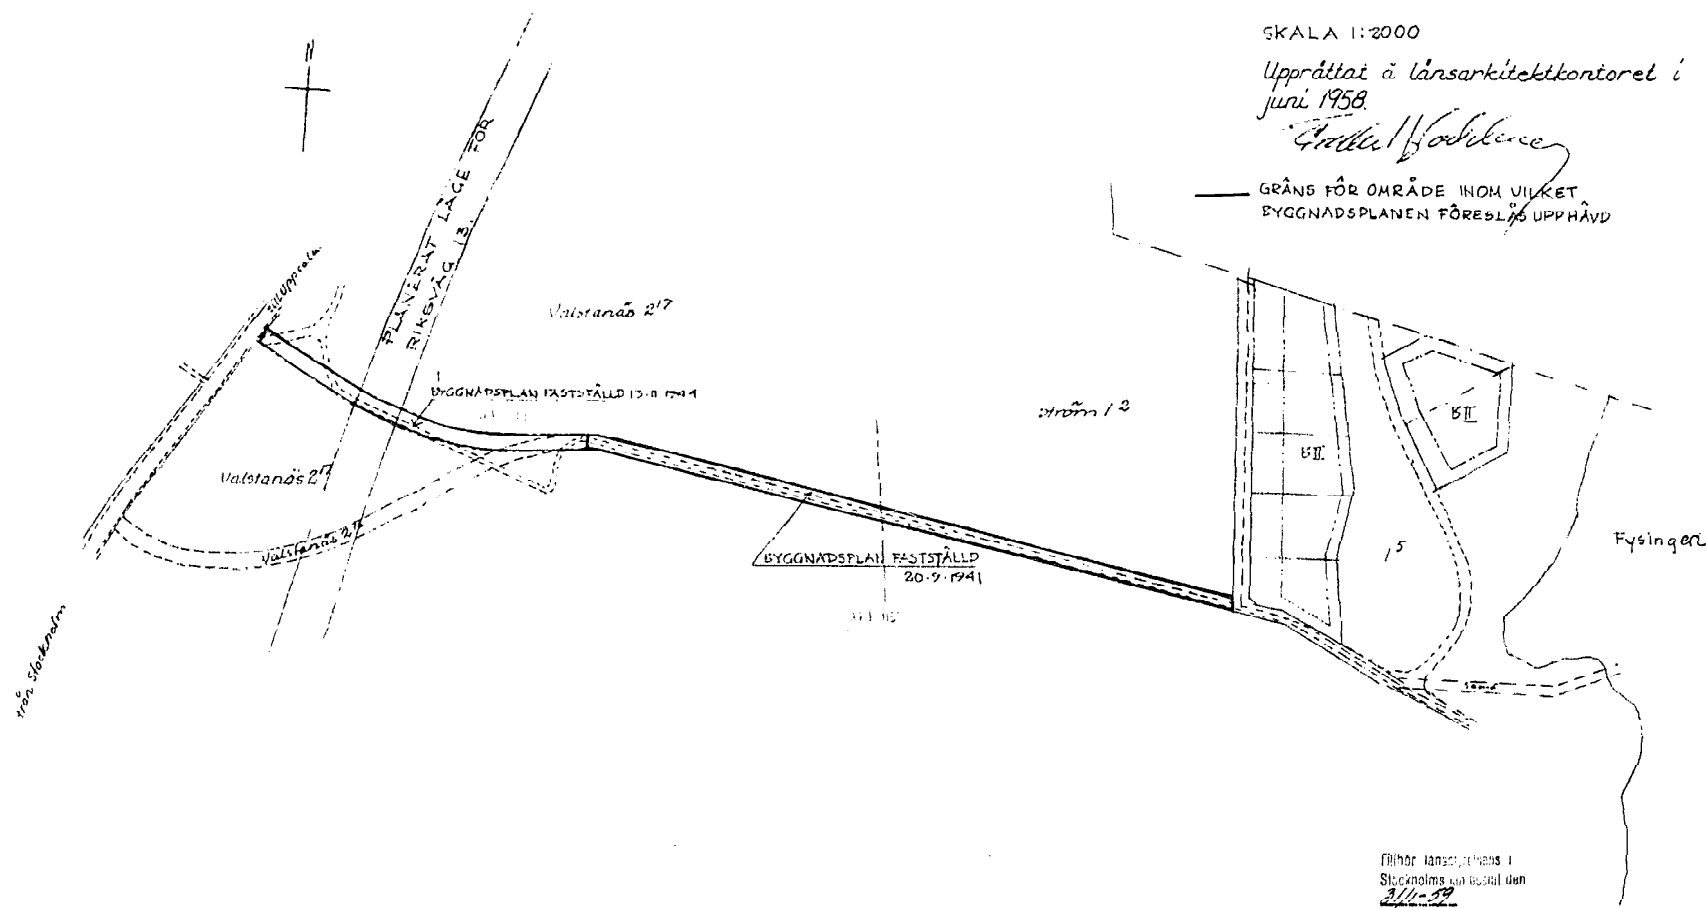

Filhor lanskapens i
Stockholms och Götalands
3/1-59

Norrsunda 133^{II}

RED 20

Norrsunda

AKT NR 133:1

AVS

Be-teckningar:


- + gräns belägen 5 meter utanför de områden.
- Byggnadsplanens utskärning avser
- hvarter eller områdegränser, gällande
- avsett ett utgå
- Torrtgräns avsett ett utgå
- Färeskaps: famlgräns
- Bestämningensgränser, gällande
- avsett ett utgå
- Bestämningens
- Färeskaps byggnadsplan
- Mark som ej får bebyggas
- Allmän plats
- hvarterens mark för bestämningens
- Vägmärk
- Beläggna fastighetensgränser
- Nivåkurvor
- Odlingsgränser
- Polygonpunkt
- Beläggna väg

Förslag
till ändring av
Byggnadsplanen
för del av

Valstanäs
i Norrsunda sochen, Stockholms län
upprättad år 1944 av

Gunnar Fahl
Distriktslantmätare

STATENS REPRODUKTIONSFÖRÄDLING
P. J. J. J. J.

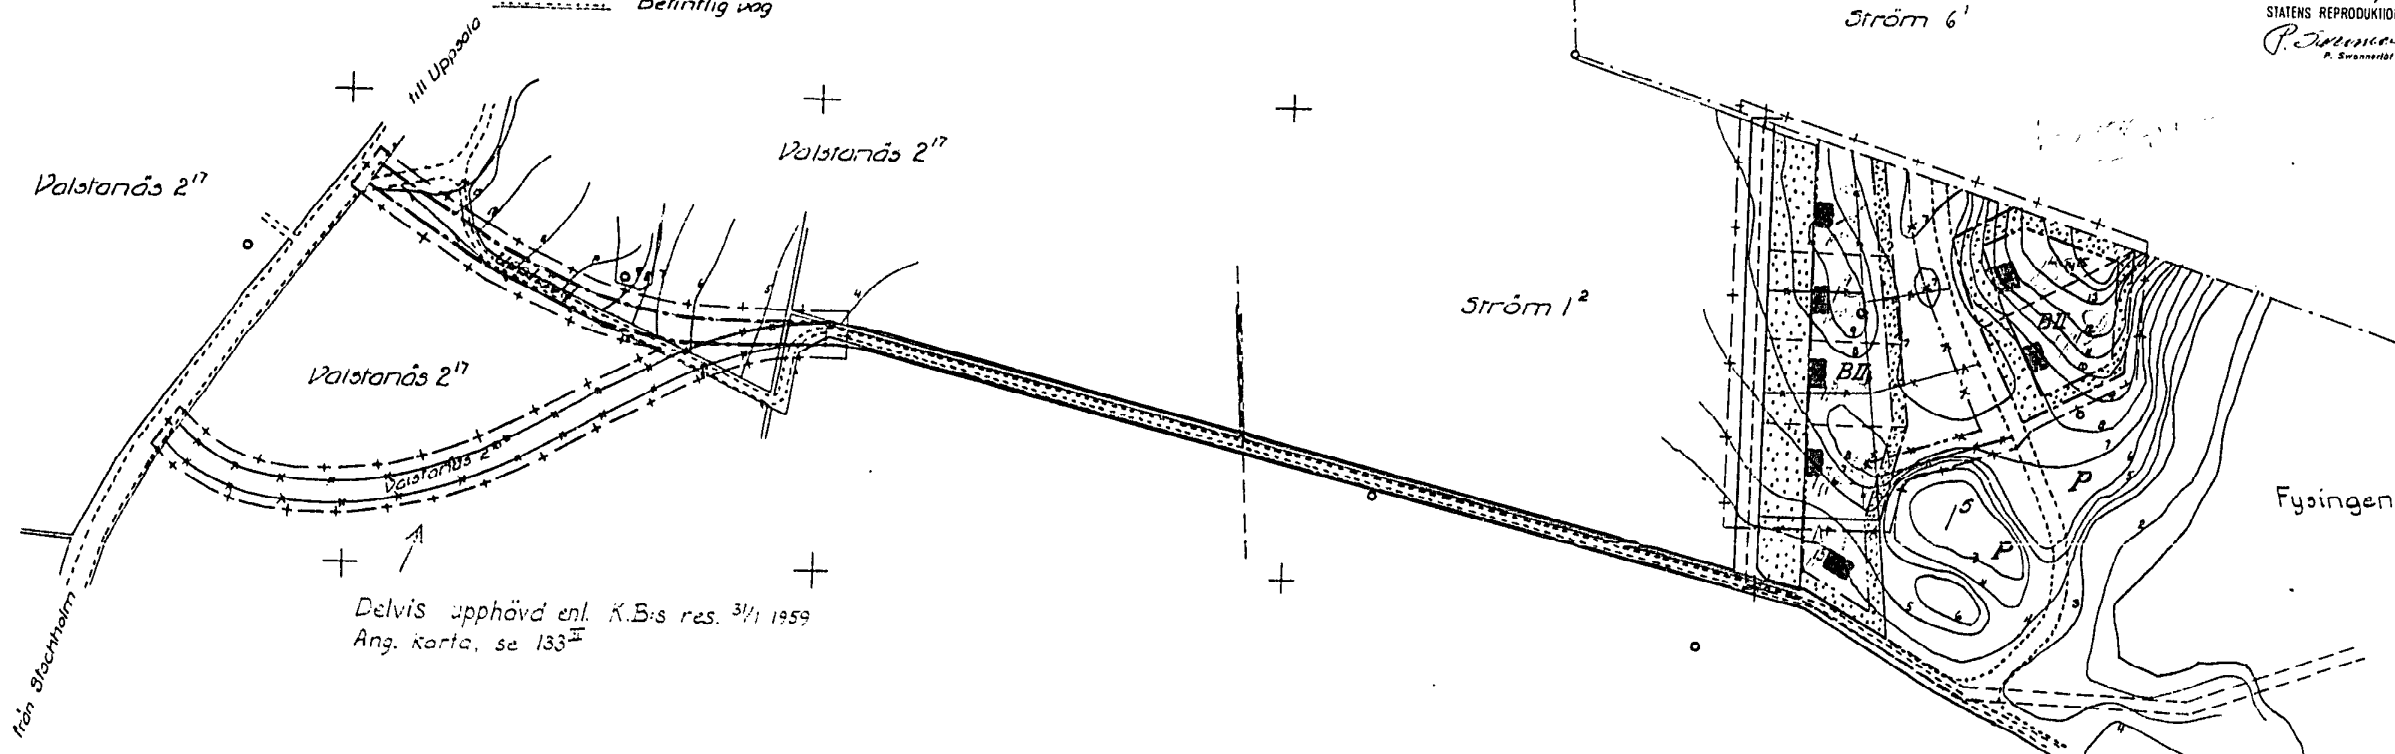

Norrsunda 133.²