


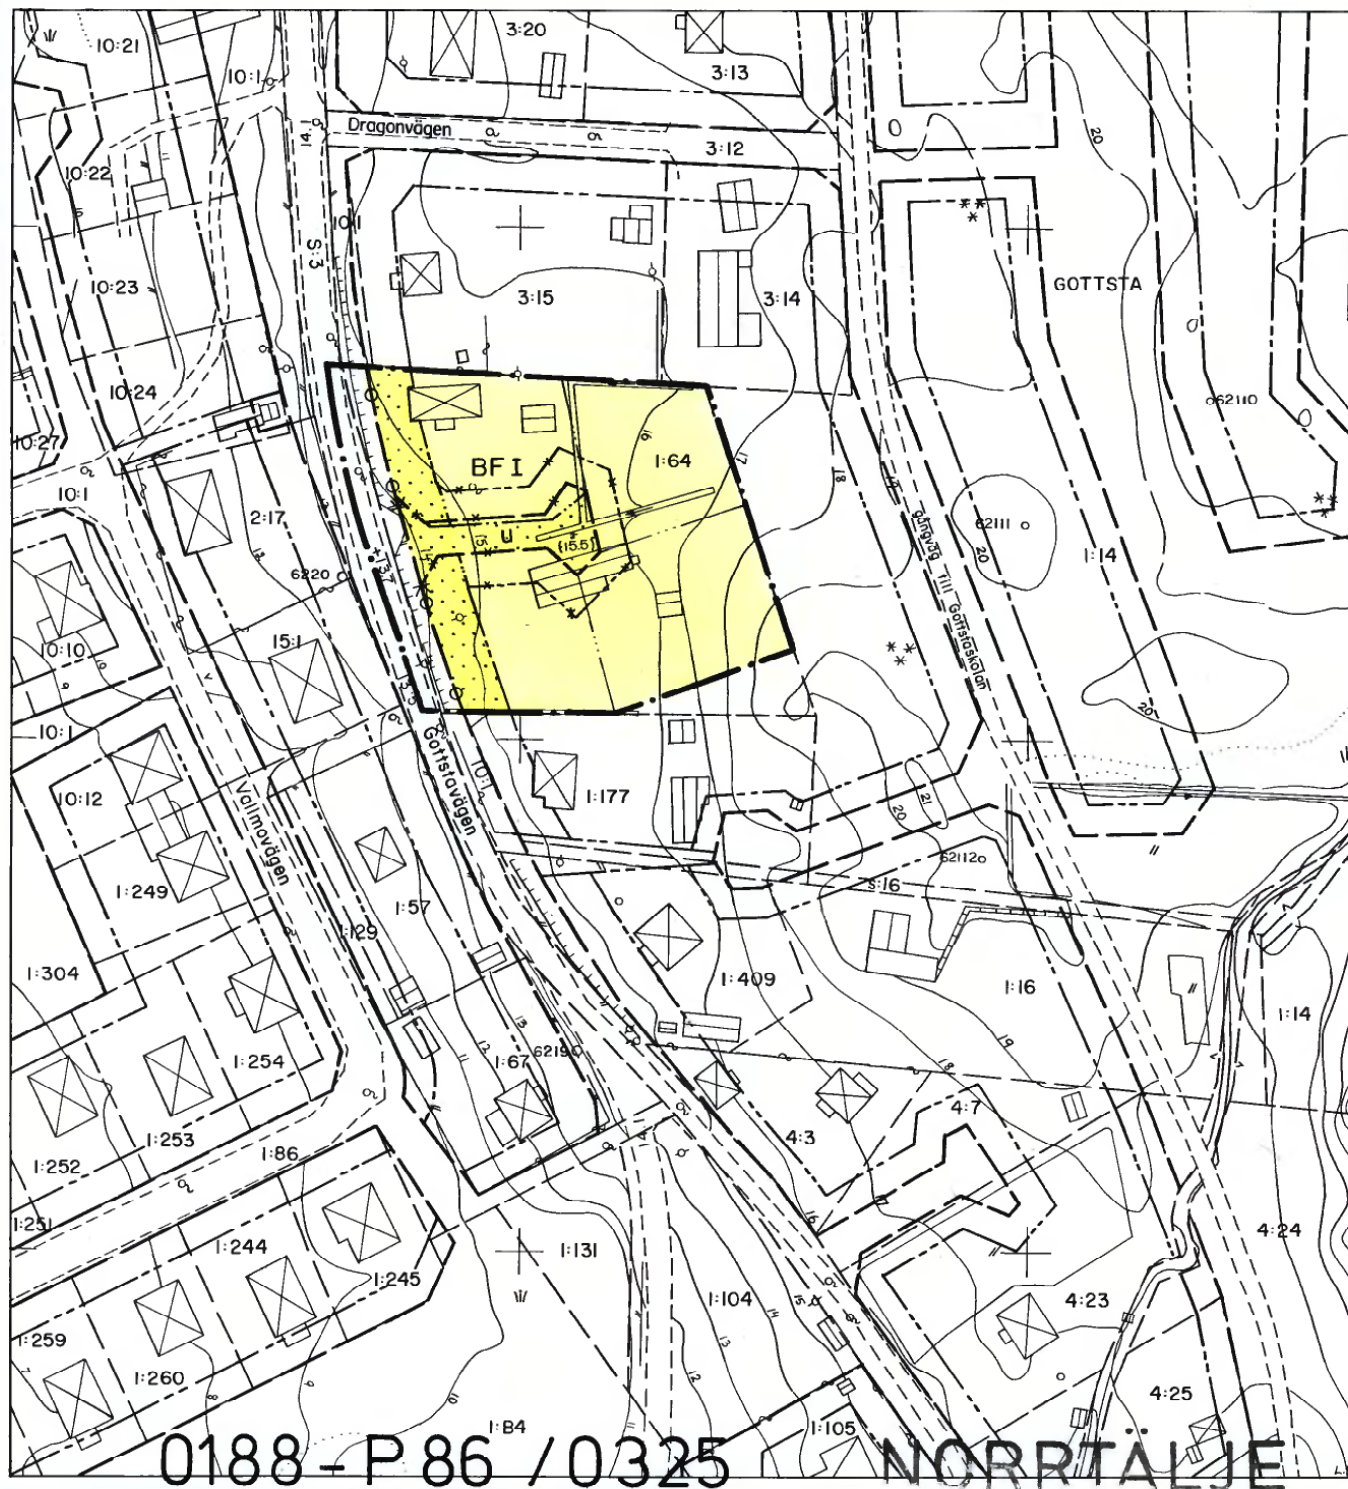

NORRTÄLJE KOMMUN



Förslag till ändring av stadsplan
för del av GOTTSTA I:64,
söder om Dragonvägen i Hallstavik.

LÄNSSTYRELSEN STOCKHOLMS LÄN
Planenheten
1986-02-27
11 082 23 86

Upprättat å stadsarkitektkontoret, Norrtälje i juli 1985.

Björn Cederström
BJÖRN CEDERSTRÖM
stadsarkitekt

Sven-Olov Granholm
SVEN-OLOV GRANHOLM
planarkitekt

GRÄNSBETECKNINGAR

- · — stadsplanegräns
- — — gällande områdesgräns avsedd att behållas
- — — gällande bestämmelsegräns avsedd att behållas
- * — gällande områdesgräns avsedd att utgå
- * — gällande bestämmelsegräns avsedd att utgå
- — — kvarters- eller områdesgräns
- — — bestämmelsegräns
- — — illustrationslinje
- ○ — utfartsförbud

OMRÅDESBETECKNINGAR

Allmän plats

gata

Byggnadskvarter

BF

bostäder, fristående hus

ÖVRIGA BETECKNINGAR

- · · mark som inte får bebyggas
- u ledningsområde
- +0,0, (+0,0) gällande gatuhöjd, resp. gatuhöjd utgå
- I antal våningar

Grundkartebeteckningar enl. lantmäteriverkets TFA 1976.

Grundkartan upprättad av Orrje & Co. 1966, kompl. av stadsarkitektkontorets mättningsavdelning 1985.

Koordinatsystem: 2,5 V 1938, Höjdsystem: RH00, Måtklass: II

År 1986-03-25 fastställdes denna stadsplaneändring på sätt länsstyrelsens beslut samt dag närmare utvisar; och må enligt 150 § 3 st. byggnadsstegen talen icke fullföljas mot nämnda beslut, varför detsamma omedelbart vunnit laga kraft. Länsstyrelsen i Stockholms län som ovan. På tjänstens vägnar

SKALA 1:1000

0 5 0 50 100m

