

FÖRSLAG TILL ÄNDRING
AV STADSPLANEN FÖR
KVARTERET OBELISKEN M.M.
I HALMSTAD

UPPGJORT I MARS 1953
STADSPLANEKARTA

Halmstad den 24 mars 1953.

Ragnar Rönbon

Stadsplanearkitekt.

Reviderat.

Halmstad den 12 maj 1953.

Ragnar Rönbon

Beteckningar:

A. Gränsbeteckningar

- Linje belägen 3 meter utanför det område som förslaget avser.
- Gällande områdesgräns.
- *— Gällande områdesgräns, avsedd att utgå.
- Områdesgräns
- Bestämmelsegräns

B. Områdesbeteckningar

- Gata
- HU Område för handels- och upplagsändamål.

C. Övriga beteckningar


- Mark som ej får bebyggas.
- △ Gällande gatuhöjd
- ◇ Byggnadshöjd
- Belämlig ägargräns
- Belämlig byggnad

Fr 1953 den 10 augusti blev det i denna karta
tecknade förslag till stadsplaneändring fastställt
genom beslut som jämlikt 150 § byggnadslagen
omedelbart utnärmt laga kraft. Betygar
Halmstad i landskansliet som ovan.
På tjänstens vägnar:



Stämpel Två kronor.


L. J. Karljös.
L. J. Karljös

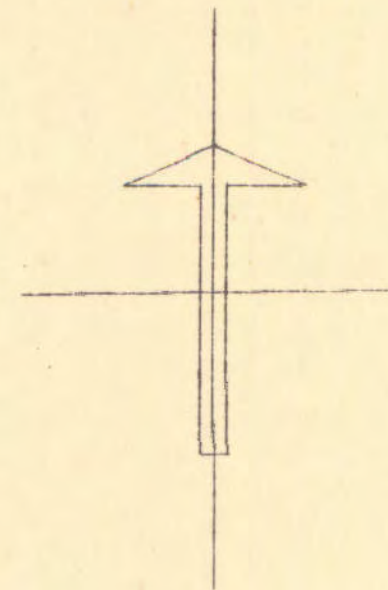

Enligt BYGGNADSNÄMNDENS beslut av den 12 maj 1953
§ 181

Ex officio:


Svante Rönbon

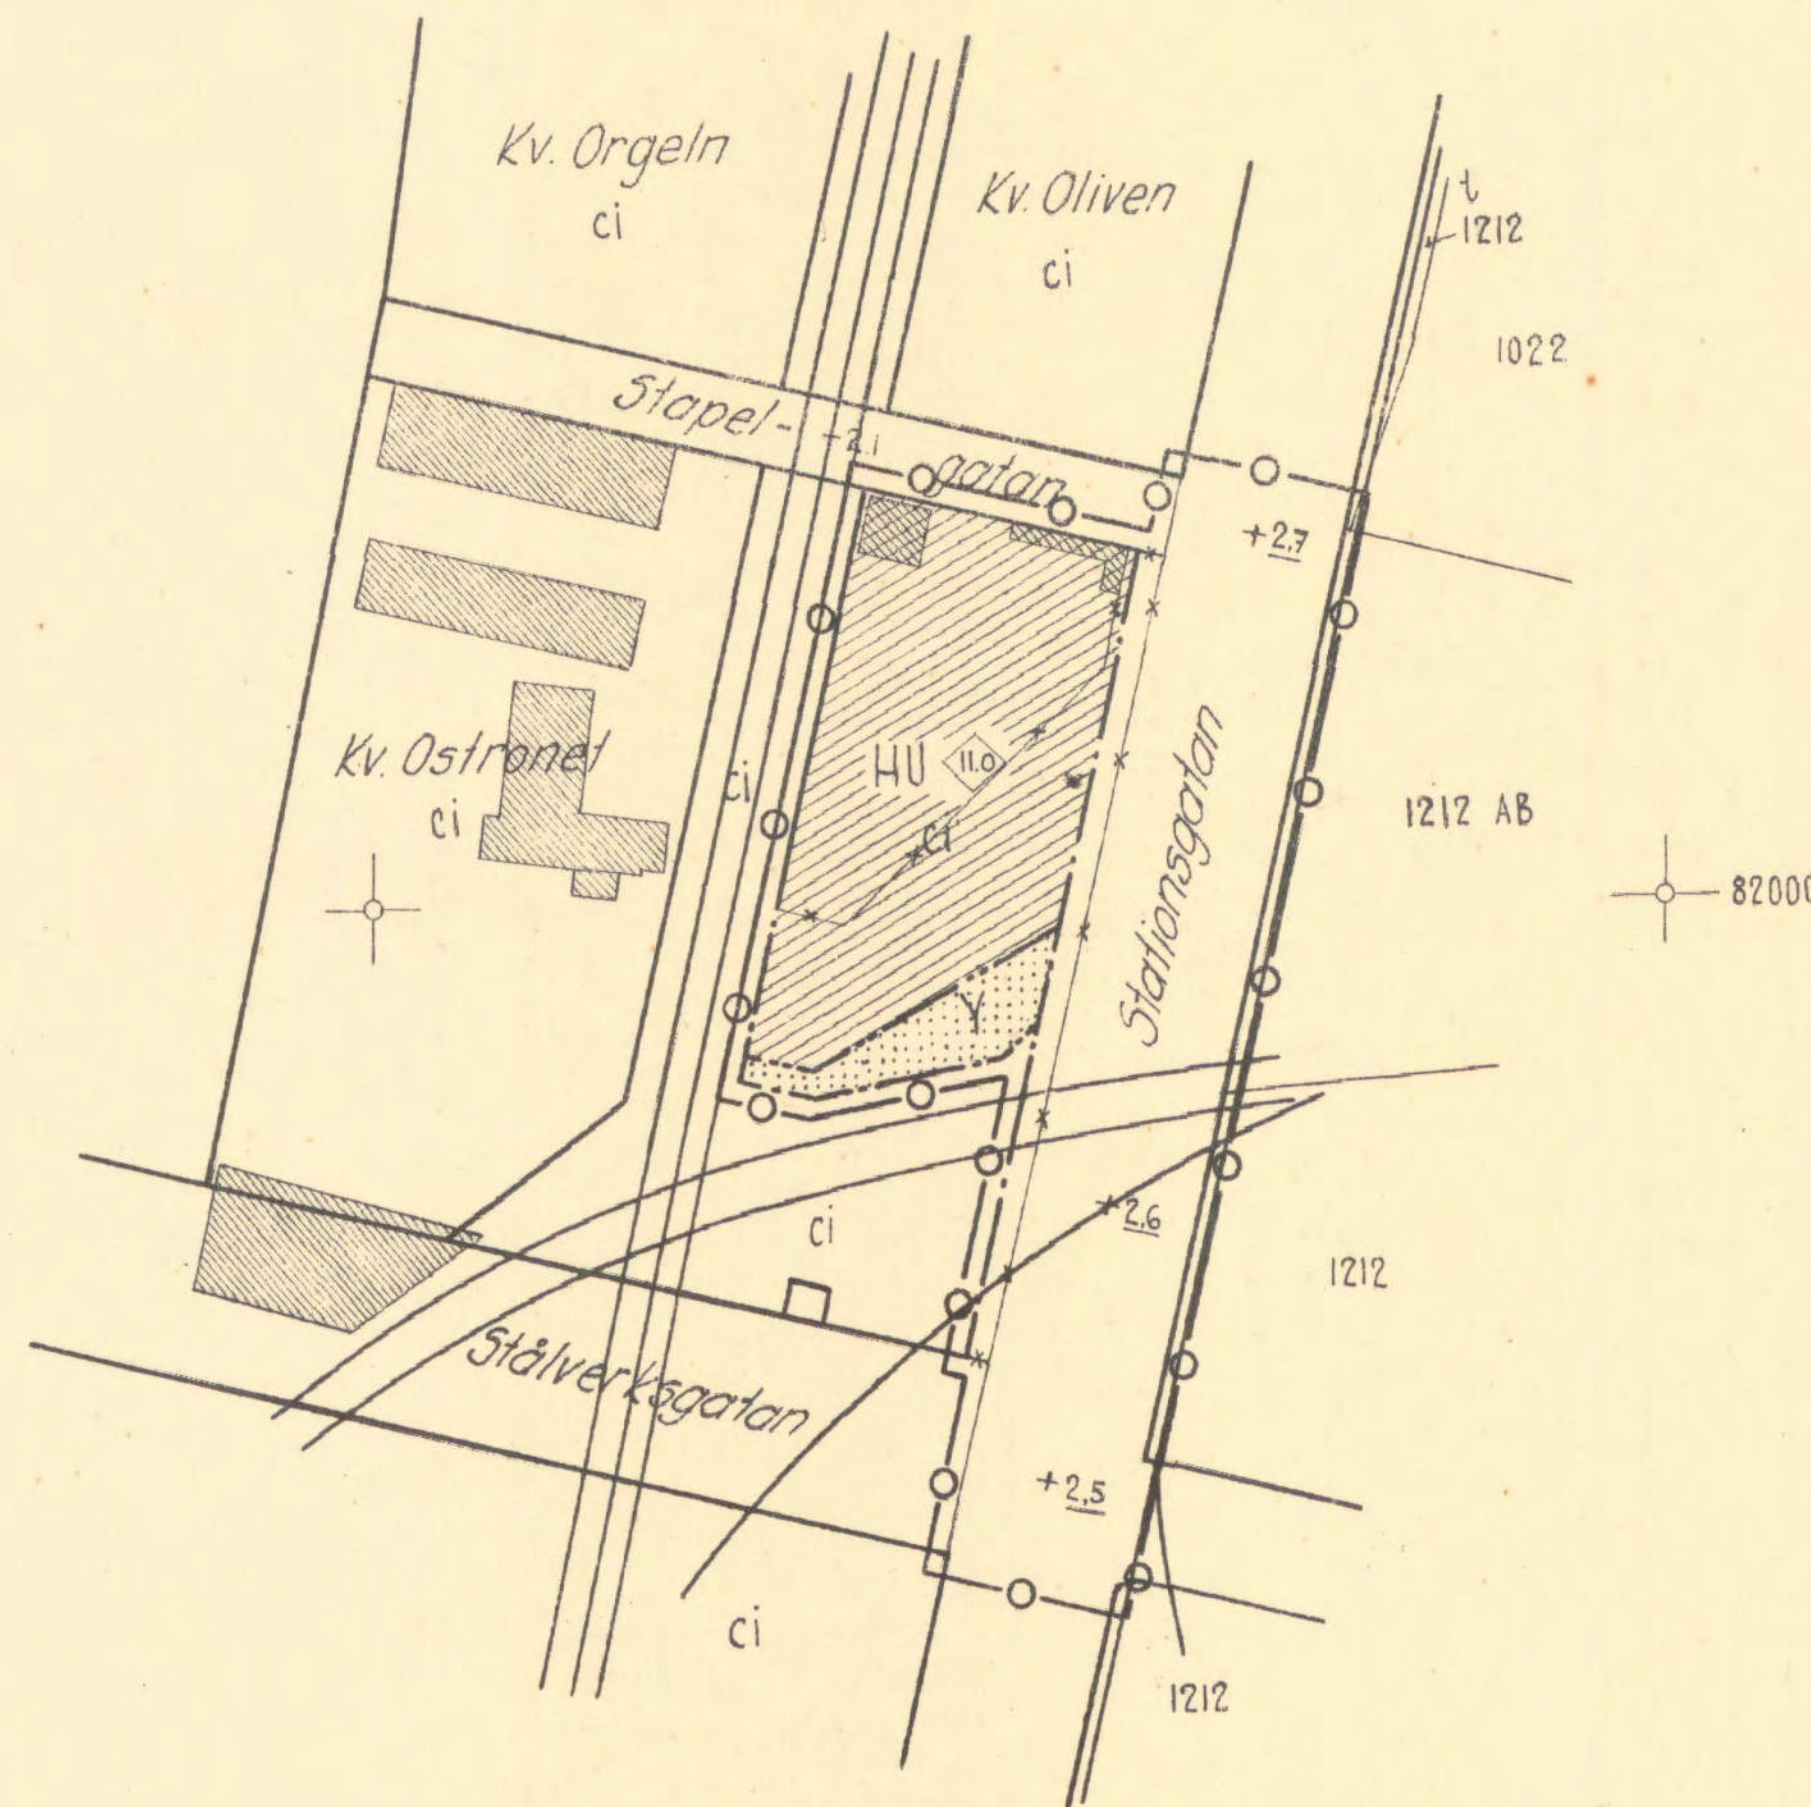

Grundkartan uppgjord i mars 1953.

Ragnar Rönbon

Måtningsman

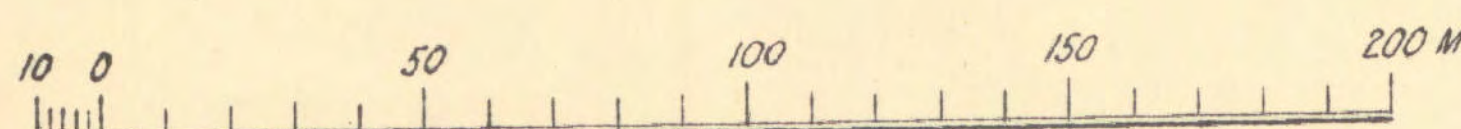

Skala 1:2000