



Uppgjort den 12 april 1955
 Bildet numera nummer 1000
 har överstyrelsen i Landskrona
 fastställt det i denna karta utlatade
 förslag till stadsplaneändring,
 betygat.
 Utlåtelse i landskronskollet den 12
 oktober 1955.

På tjänstens vägnar:

J. Rosenfeldt

Kompletterad kronor
 1000 kr.


FÖRSLAG TILL ÄNDRING AV STADSPLANEN FÖR KVARTERET BRYGGAREN I LANDSKRONA.

UPPGJORT 1 APRIL 1955 AV

J. Rosenfeldt
 STADSARKITEKT

GRUNDKARTA UPPRÄTTAD AV

J. Rosenfeldt
 STADSPENGJÖR

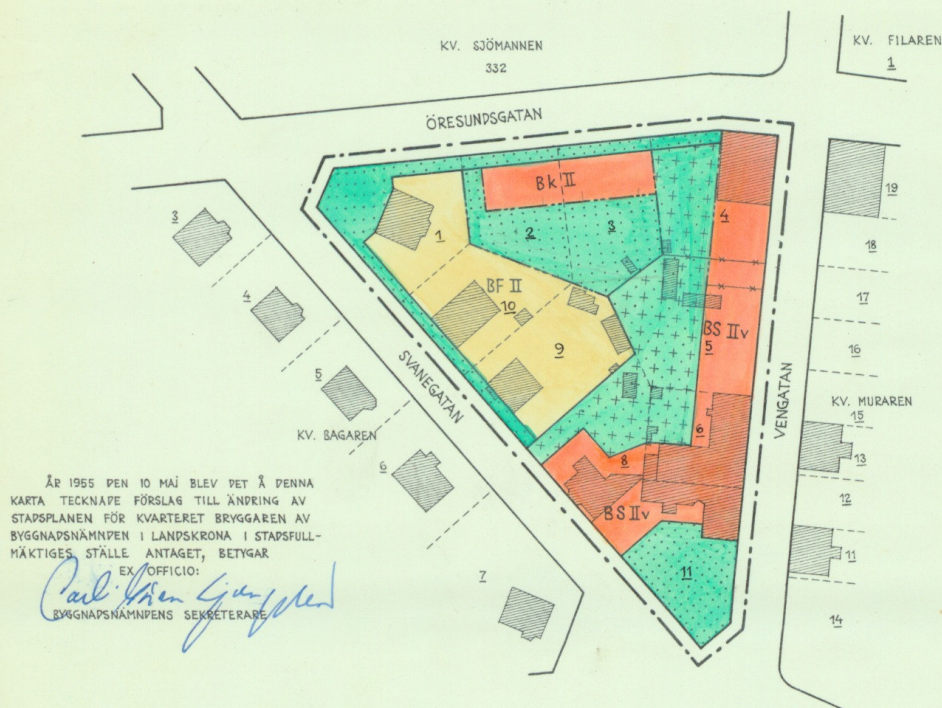

ÅR 1955 DEN 10 MAJ BLEV DET Å DENNA
 KARTA TECKNADE FÖRSLAG TILL ÄNDRING AV
 STADSPLANEN FÖR KVARTERET BRYGGAREN AV
 BYGGNADSNÄMNPEN I LANDSKRONA I STADSPULL-
 MÄKTIGES STÄLLE ANTAGET, BETYGAT

EX OFFICIO:

Carl Erik Gustafsson
 BYGGNADSNÄMNPENS SEKRETERARE

Stadsplanebestämmelser.

- Med B betecknat område får användas endast för bostadsändamål.
- Med k betecknat område får användas endast för bebyggelse med enfamiljs kedjehus.
- Med F betecknat område får bebyggas endast med hus, som uppförs fristående. Byggnad får inte inredas med flera än två bostadslägenheter.
- Å med S betecknat område skall byggnad uppföras i gräns mot granntomt, där sådan gräns förekommer inom området. Byggnad får dock uppföras in-dragen från gräns mot granntomt, om detta prövas vara förenligt med ett prydligt och ändamålsenligt bebyggande av kvarteret.
- Med punkt- och korsprickning betecknad mark får inte bebyggas. Utan hinder härav äger byggnads-nämnden medgiva uppförande av mindre gårdsbyggnader om detta för varje särskilt fall prövas förenligt med ett prydligt och ändamålsenligt bebyggande av kvarteret.
- Med punktprickning betecknad mark får inte bebyggas.
- Å med II betecknat område får byggnad uppföras med högst två våningar.
- Å med v betecknat område får utöver angivet våningsantal vind inredas.

BETECKNINGAR:

GRUNDKARTA

--- TOMTGRÄNSER
 --- BEFINTLIG BYGGNAD
 4 TOMTNUMMER

STADSPLANEKARTA

--- STADSPLANEGRÄNS BELÄGEN 3 METER UTFÖR DET OMRADE
 FÖRSLAGET AVSER
 --- GÄLLANDE OMRADES- OCH BESTÄMMELSEGRÄNS
 --- GÄLLANDE BESTÄMMELSEGRÄNS AVSEDD ATT UTGÅ
 --- BESTÄMMELSEGRÄNS
 BS OMRADE FÖR BOSTADSÄNDAMÅL, SAMMANBYGGDA HUS
 Bk OMRADE FÖR BOSTADSÄNDAMÅL, KEDJEHUS
 BF OMRADE FÖR BOSTADSÄNDAMÅL, FRISTÄENDE HUS
 --- MARK DÄR UTHUS O.DYL. UNDANTAGSVIS FÅ UPPFÖRAS
 --- MARK SOM ICKE FÅR BEBYGGAS
 II v ANTAL VÅNINGAR JÄMTE VINDSINKREPNING

STADSPENGJÖRSKONTORET

Arkivnummer

938

LANDSKRONA

0 10 20 30 40 50 60 70 80 90 100 M.

SKALA 1:1000