


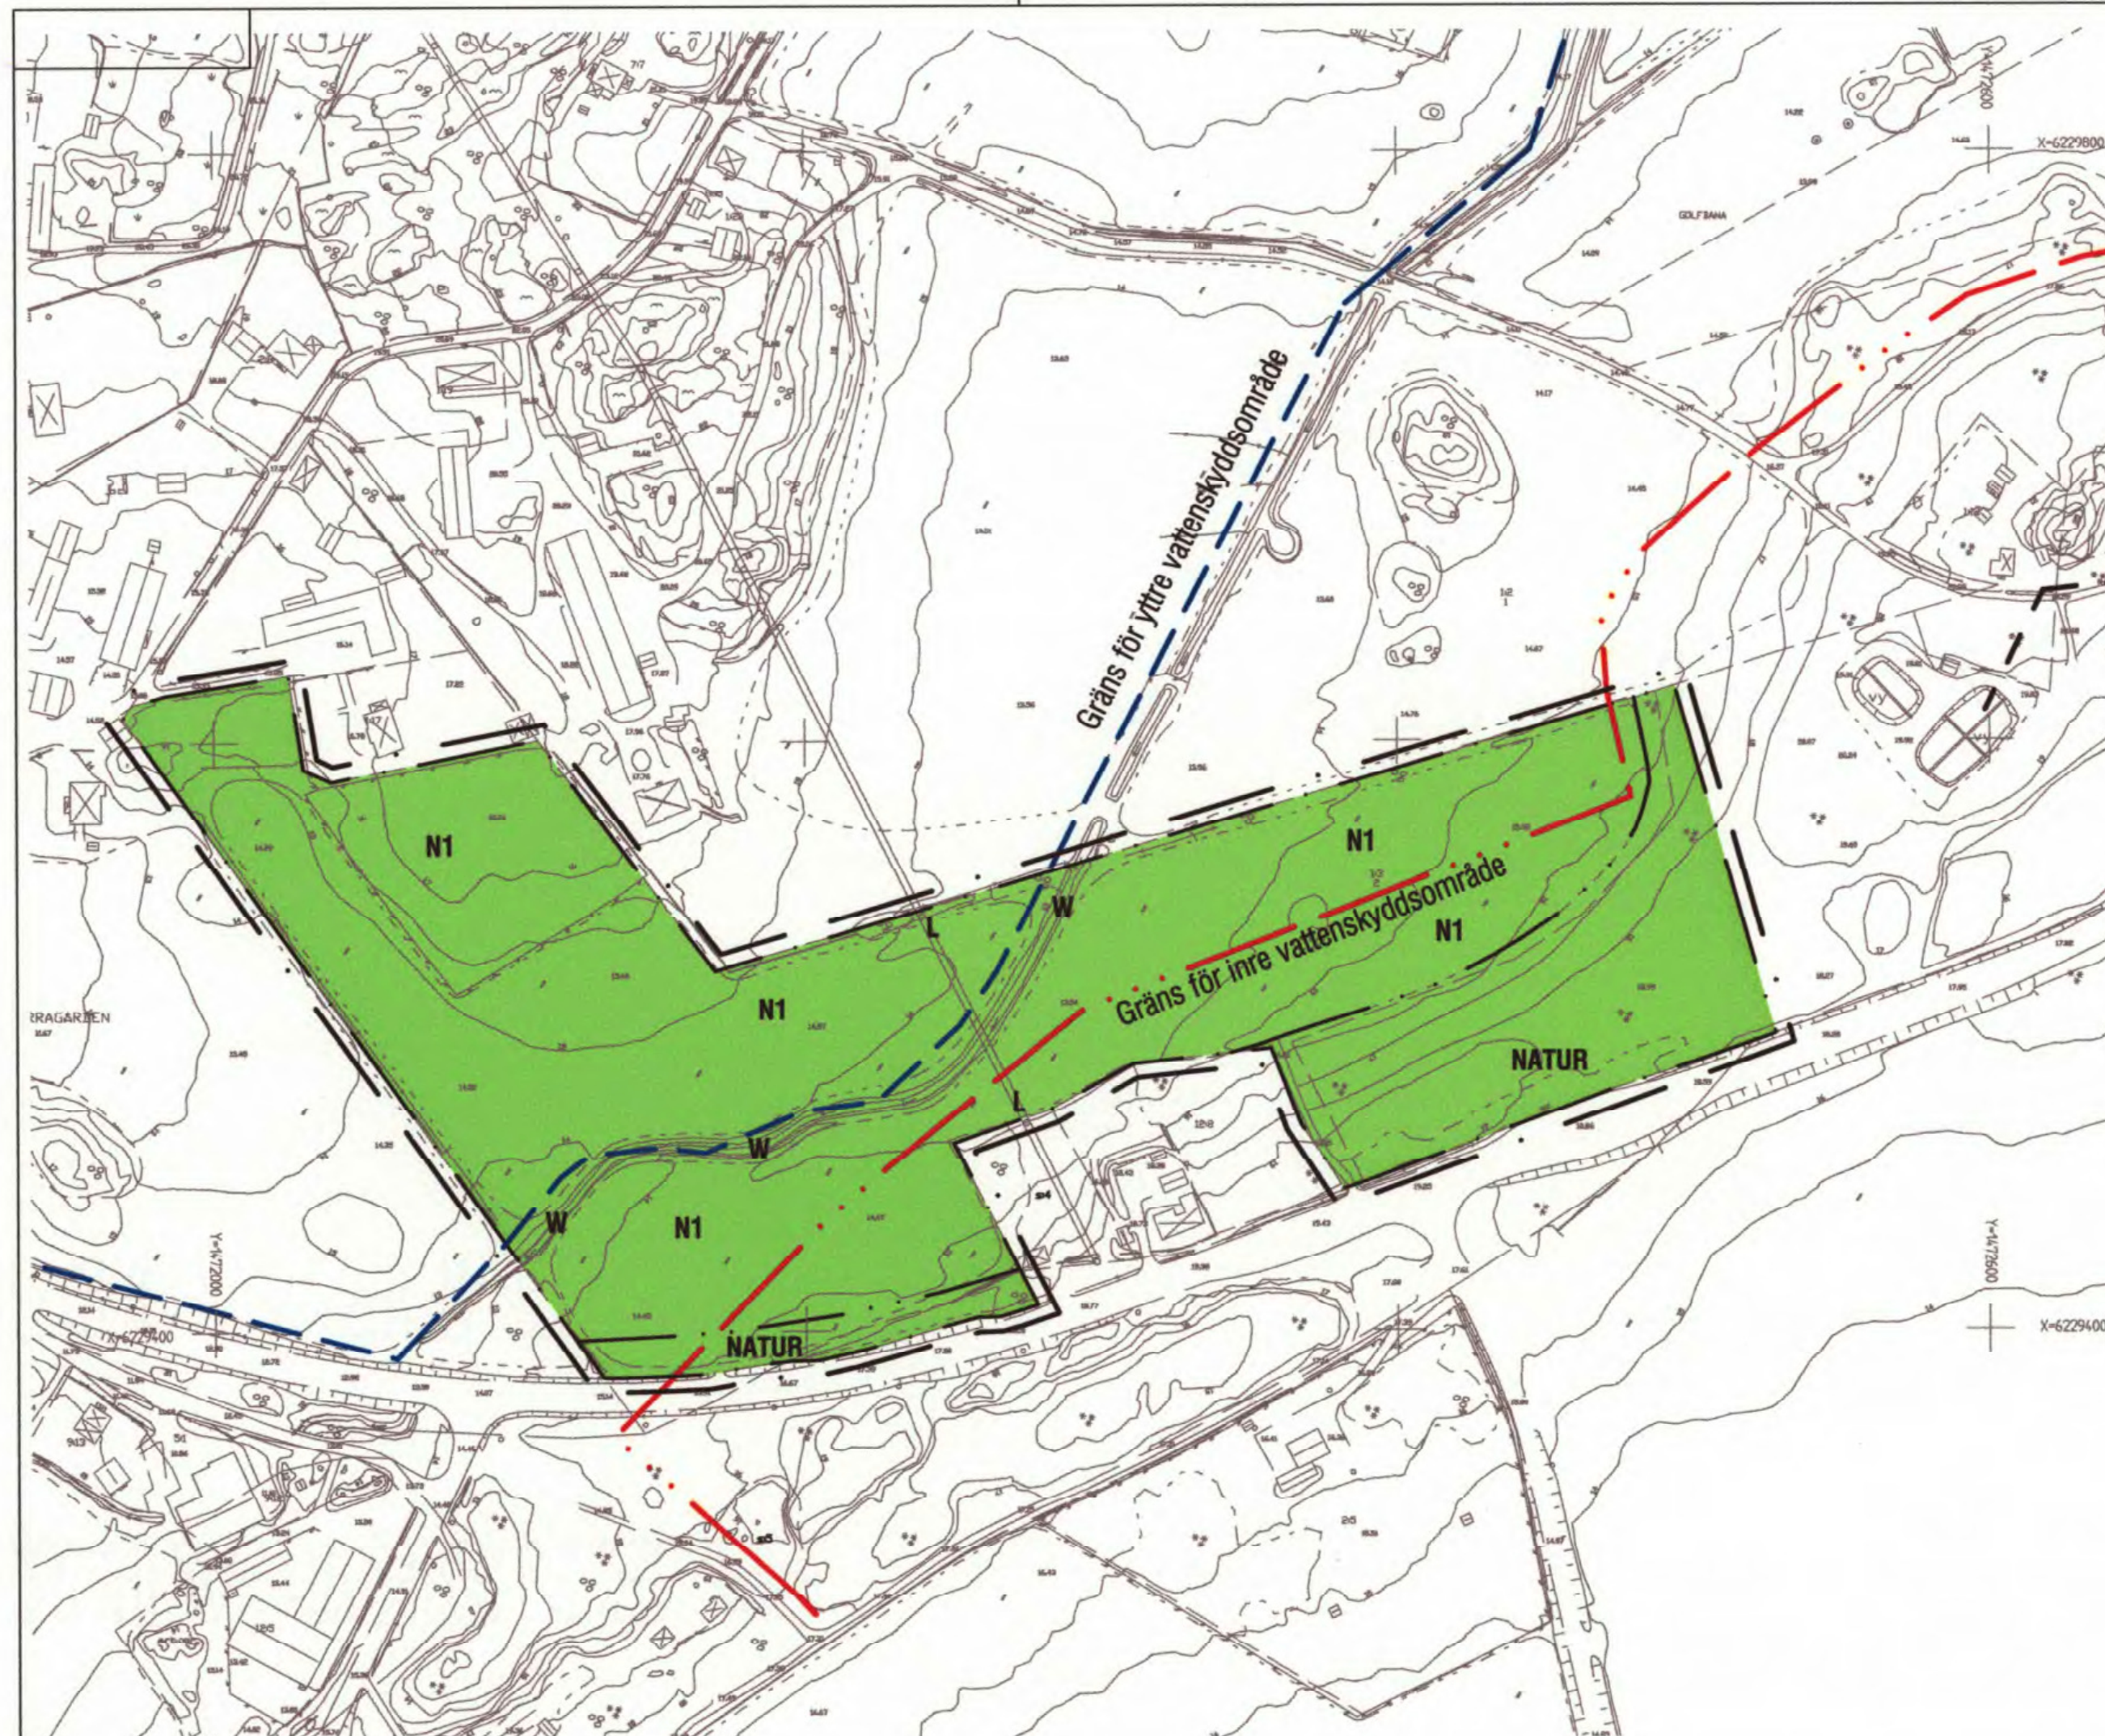

PLANBESTÄMMELSER

Följande gäller inom områden med nedanstående beteckningar. Endast angiven användning och utformning är tillåten. Bestämmelser utan beteckning gäller inom hela planområdet.

GRÄNSER

- · — Linje ritad 3 meter utanför planområdets gräns
- · — Användningsgräns
- · — Egenskapsgräns

Kvartersmark

- N1** Område för golfbana. Endast mindre byggnader för områdets skötsel får uppföras.

Vattenområden

- W** Område för dike och damm

BEGRÄNSNING AV MARKENS BEBYGGANDE

- L** Marken skall vara tillgänglig för allmän luftledning eller markledning (högspänning).

MARKENS ANORDNANDE

- NATUR** Naturområde

ADMINISTRATIVA BESTÄMMELSER

Genomförandetiden är 15 år från den dag planen vinner laga kraft

ÖVRIGT

- · — Gräns för yttre vattenskyddsområde
- · — Gräns för inre vattenskyddsområde

För inre och yttre vattenskyddsområde gäller föreskrifter enl. Länsstyrelsens beslut 75.04.30. Användning av gödningsmedel inom golfbanan maximalt 300 kg/ha och år. På greenyta 450 kg/ha och år. Gödningsmedel=NPK kväve, sofor, kalium 20-5-8. Användning av bekämpningsmedel skall anmälas till miljö- och hälsoskyddsnämnden i förväg.

kemiska bekämpningsmedel får ej användas på greener användas.

GRUNDKARTANS BETECKNINGAR

- | | |
|----------------------------|---------------------|
| — · — Fastighetsgräns | — · — Dike |
| — · — Traktgräns | — · — Ägostagsgräns |
| — · — Fastighetsbeteckning | — · — Lövskog |
| — · — Byggnader | — · — Barrskog |
| — · — Staket | — · — Åker |
| — · — Häck | — · — Äng |
| — · — Stödmur | — · — Kärr |
| — · — Stenmur | — · — Nivåkurvor |
| — · — Stenit | — · — Elledning |
| — · — Väg | — · — Avvägd höjd |
| — · — Gata | — · — Rullnätspunkt |
| — · — Bäck | |

Framställd av Metria genom fotogrametisk kartering, flyghöjd 800 m.

Koordinatsystem i plan RT90 2,5 gon V	Koordinatsystem i höjd RH 00
Framställd 1996	Ajourförd
Stefan Svanberg Ingenjör Metria	Primärkarta 2003-08 Registerkarta 2003-08

P₃ 1081-P04/12

Till planen hör:		
Planbeskrivning	Fastighetsförteckning	Utlåtande efter utställning
Genomförandebeskrivning		
Detaljplan för		Antagandehandling
del av Leråkra 1:3, 1:13		Beslutsdatum
		Godkännande
		2003-11-20
		Instans
		BN
Ronneby kommun, Blekinge län		Antagande
		2004-06-17
		BN
Upprättad 2003-09-16		Laga kraft
Reviderad 2004-06-14		2004-07-14
 Finn Månsson Arkitekt SAR		
Skala 1:2000		
0 20 40 60 80 100 200 m		
		365