



PLANKARTA

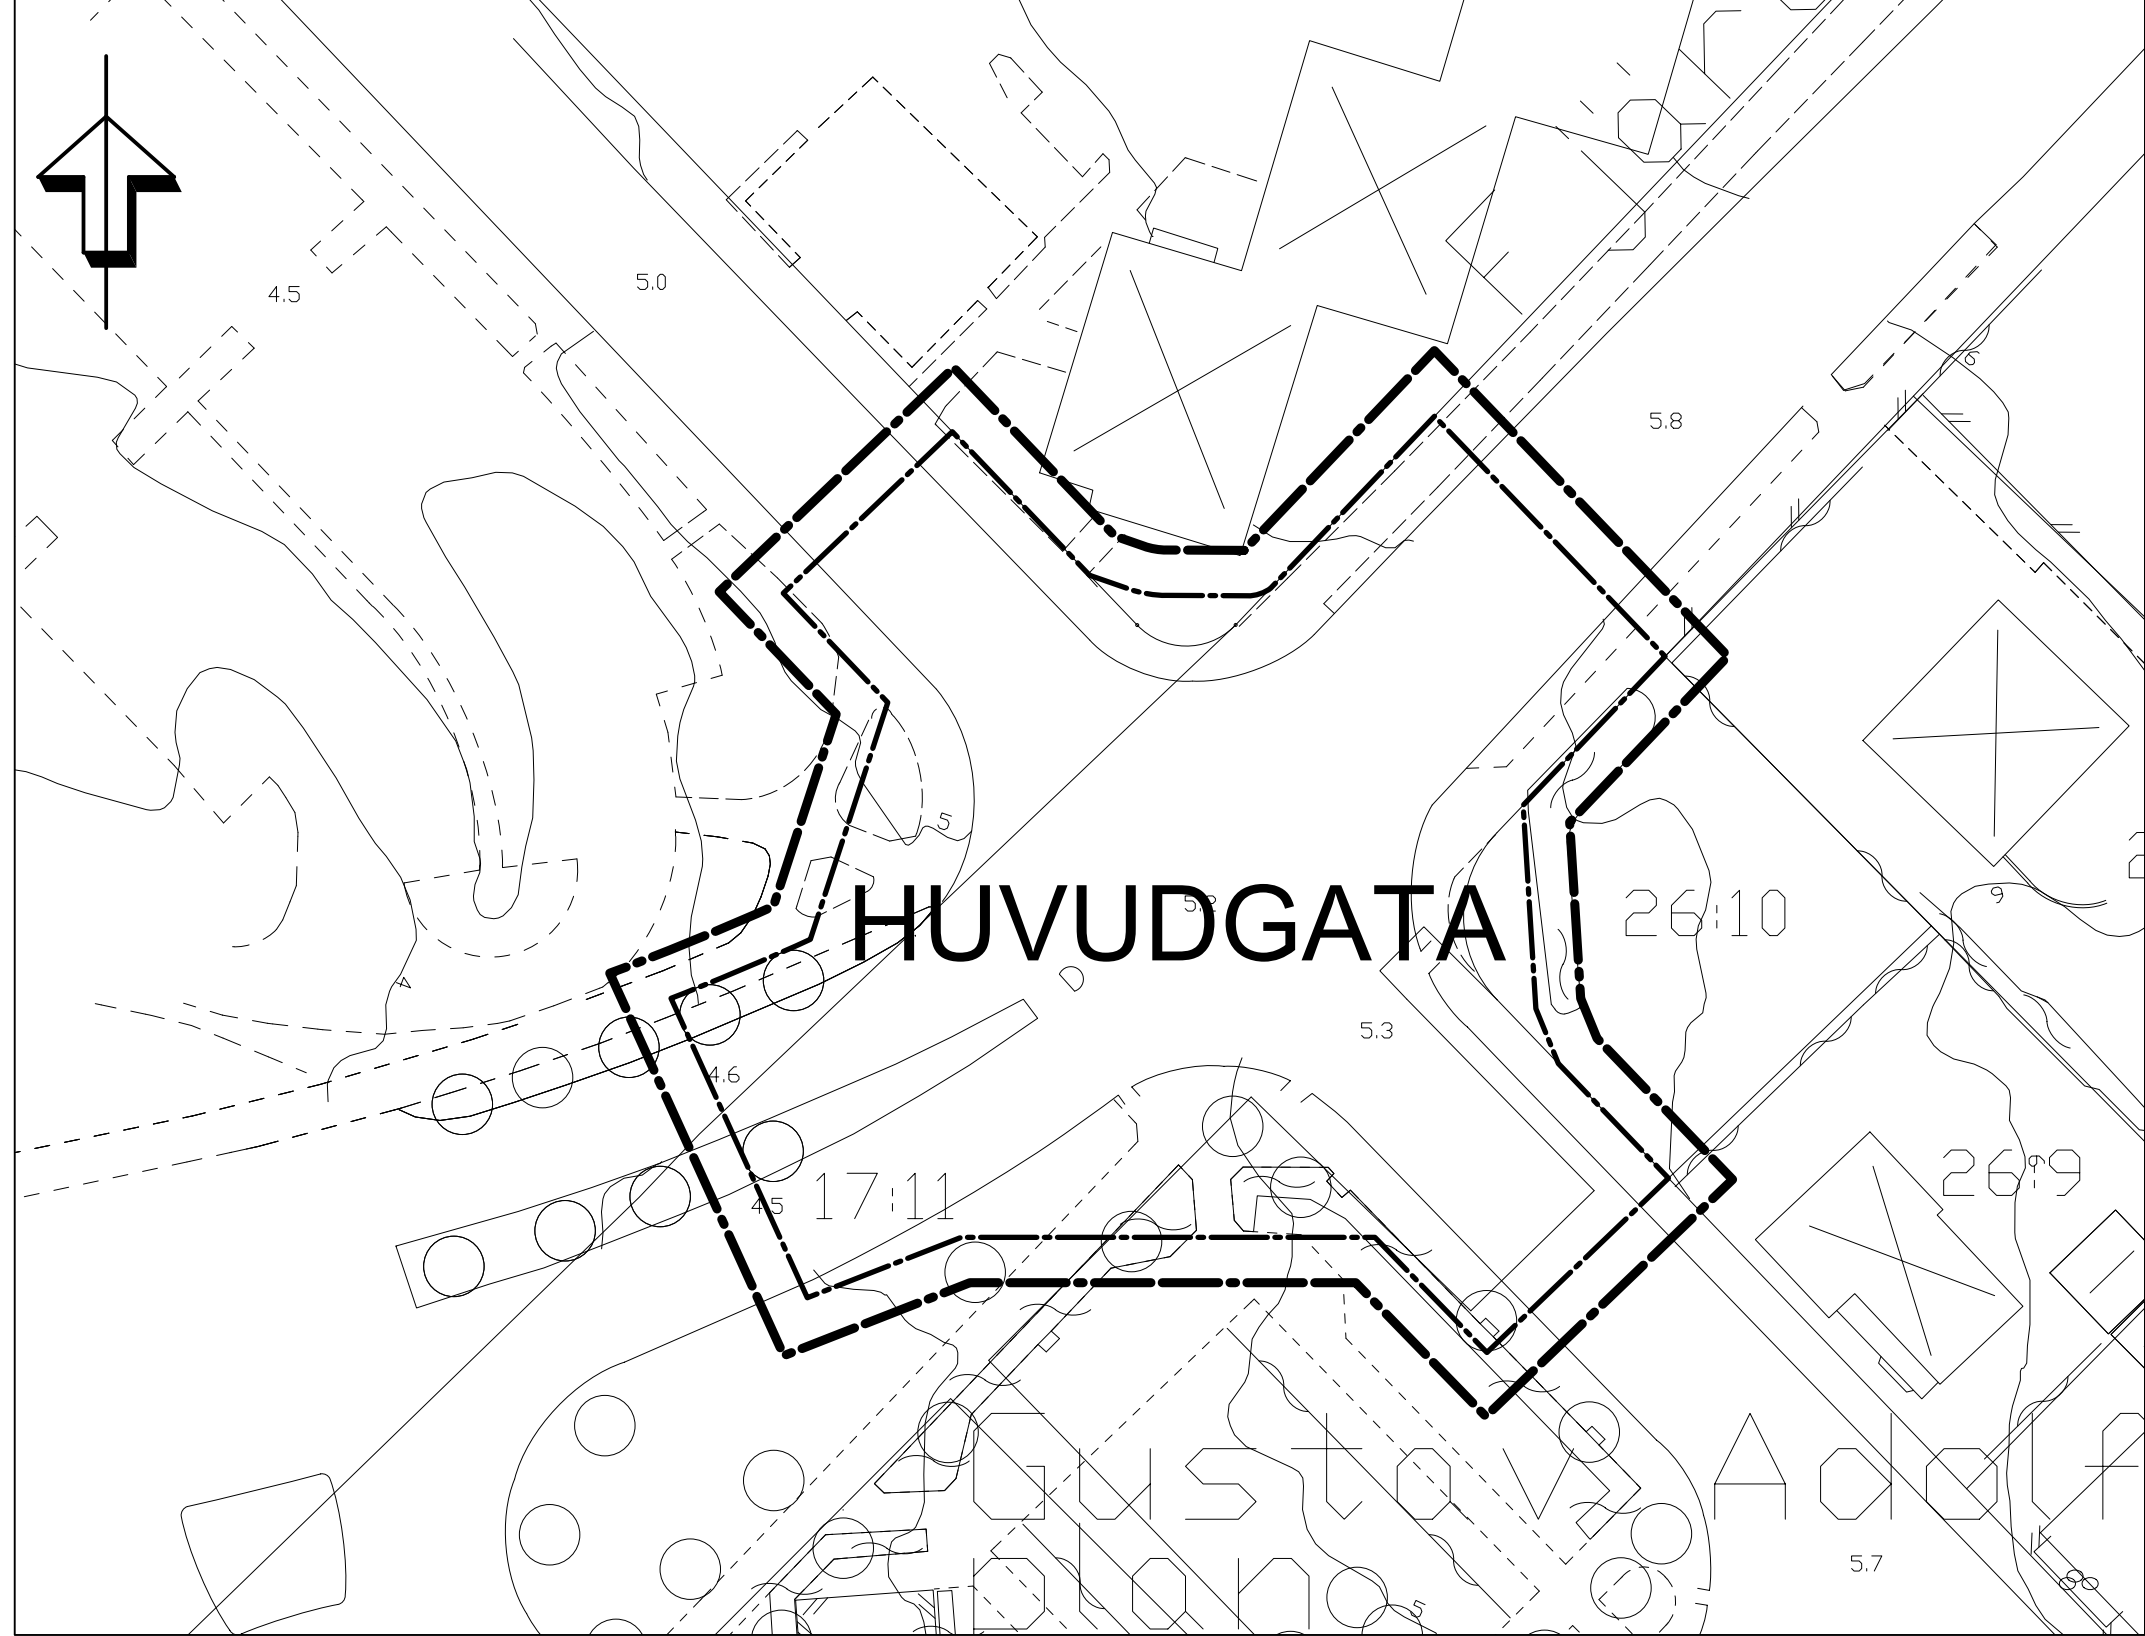

ILLUSTRATION

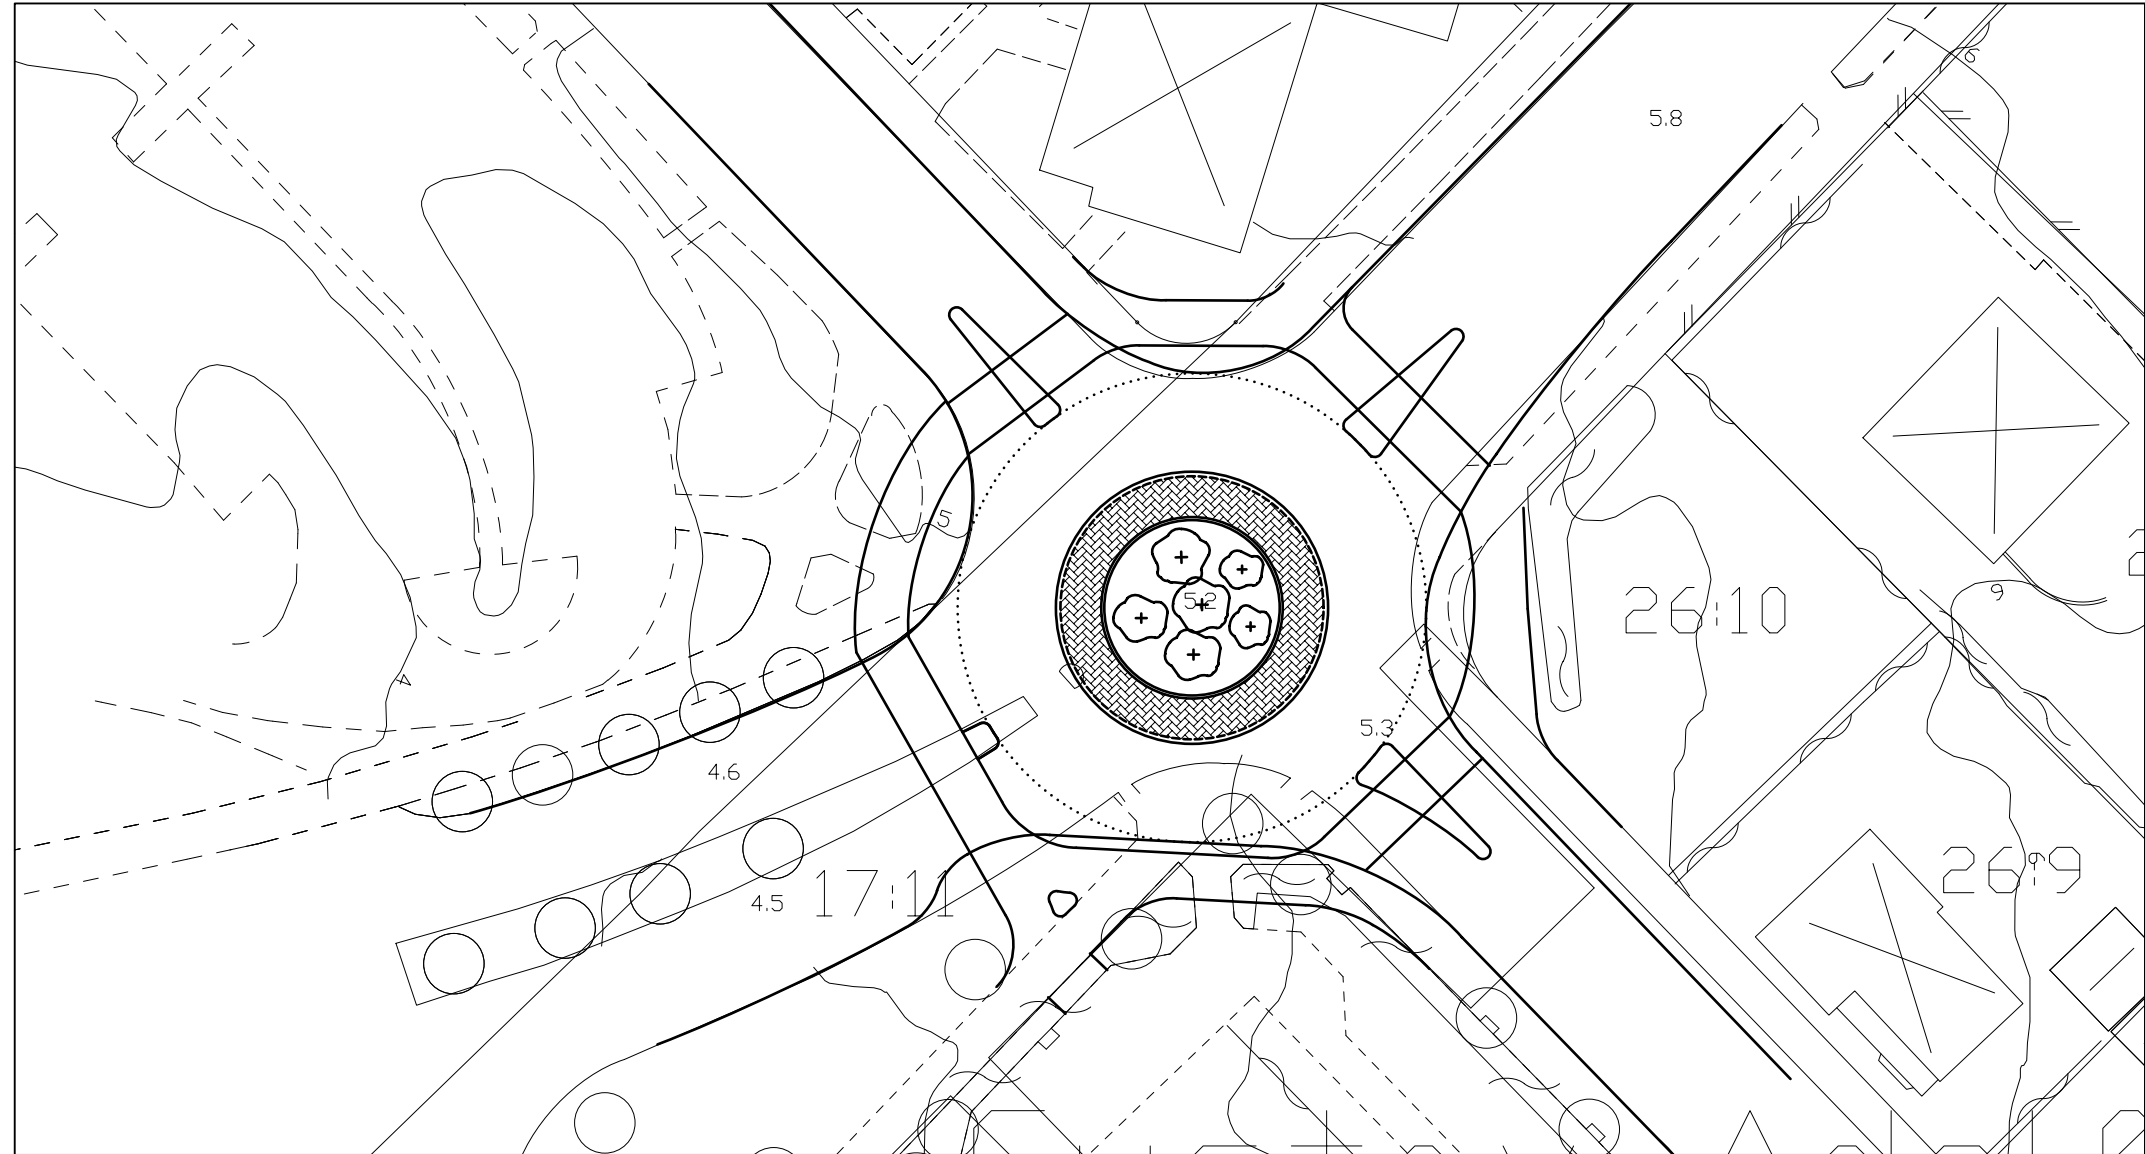

PLANBESTÄMMELSER

Följande gäller inom områden med nedanstående beteckningar. Endast angiven användning och utformning är tillåten. Bestämmelser utan beteckning gäller inom hela planområdet.

GRÄNSER

- Linje ritad 3 meter utanför planområdets gräns
- Användningsgräns

ANVÄNDNING AV MARK OCH VATTEN

Allmänna platser

- HUVUDGATA Trafik mellan områden

ADMINISTRATIVA BESTÄMMELSER

Genomförandetiden är 15 år från den dag planen vinner laga kraft

TILL PLANEN HÖR FÖLJANDE HANDLINGAR:

Plan- och genomförandebeskrivning, 2005-02-02, rev 2005-02-28
Fastighetsförteckning, 2005-02-02

ENKÖPINGS  KOMMUN		ANTAGANDEHANDLING
Detaljplan för korsningen Torggatan/Fjärdhundragatan Enköpings kommun - enkelt planförfarande		MBN beslut om samråd 2004-06-15
		MBN beslut om utställning -----
Upprättad 2005-02-02		MBN antagande 2005-05-13
		Laga kraft 2005-04-22
Patrik Holm Planavdelningschef Marianne Hagman Planarkitekt		Genomförandetid 2005-04-22 tom 2020-04-21
		Diarienummer PI 15/04
Skala 1:500		Plannummer