



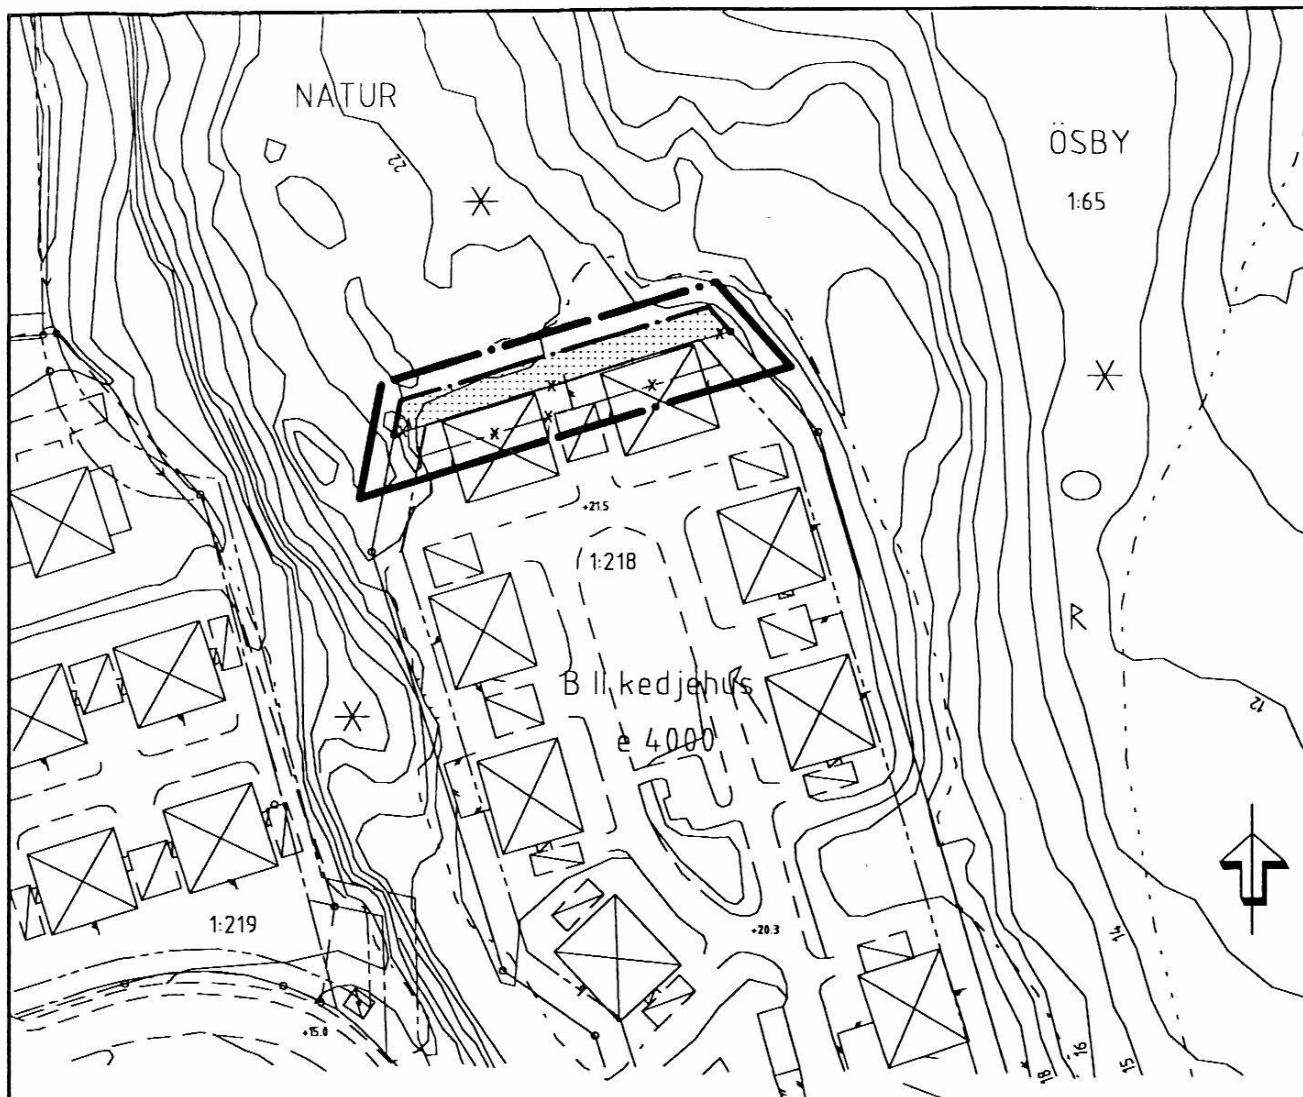

SKALA 1:1000

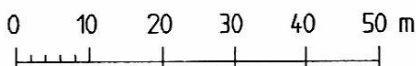

Kartan upprättad den 21 mars 2001

GRÄNSBETECKNINGAR

- Linje ritad 3 meter utanför planområdets gräns
- Användningsgräns
- Egenskapsgräns
- Gränser som tas bort

ANTAGANDEHANDLING

BEGRÄNSNING AV MARKENS BEBYGGANDE

- Byggnad får inte uppföras

ADMINISTRATIV BESTÄMMELSE

Genomförandetiden är 5 år efter det att planändringen vunnit laga kraft.

UPPLYSNINGAR

Tillägget ska läsas tillsammans med kommunens detaljplan, DP 1.
Planen handläggs enligt plan- och bygglagens regler om enkelt planförfarande 5 kap 28 §.

Tillägg till
DETALJPLAN FÖR
ÖSBYDALEN
del av Ösby1:65
VÄRMDÖ KOMMUN

Upprättad den 23 april 2001

Asa Vikdahl
Asa Vikdahl
lantmätare

Antagen i kommunfullmäktige 2001-10-31
Laga kraft 2001-12-18

0114