

Avskrift.

III G 1-23-61.

LÄNSSTYRELSENS I JÄMTLANDS LÄN resolution angående fastställelse av ändring av stadsplanen för del av stadsdelen Staden i Östersund (del av kvarteret Motboken); given, efter anslag, i Östersund å landskansliet den 12 januari 1962.

Länsstyrelsen prövar - efter framställning av byggnadsnämnden i Östersund, varöver yttrande avgivits av länsarkitekten i länet - skäligt att, jämlikt 26 § byggnadslagen, fastställa ett av byggnadsnämnden den 14 november 1961 antaget förslag till ändring av stadsplanen för del av stadsdelen Staden i Östersund (del av kvarteret Motboken), vilket förslag angivits å en av stadsarkitekten i Östersund upprättad, den 12 september 1961 dagtecknad karta med därtill hörande beskrivning och bestämmelser.

Till följd av stadgandet i 150 § tredje stycket byggnadslagen må klagan över denna resolution icke föras.

År och dag som ovan.

På länsstyrelsens vägnar:

Åke Lindeberg

Claes Löfgren

BESKRIVNING.

Förslaget är avfattat på karta i ett blad (stadsplanekarta) och i särskild handling (stadsplanebestämmelser).

Gällande stadsplan har fastställts av Kungl. Maj:t den 10 september 1937 och den 13 februari 1953.

För tomterna 5 och 6 i kvarteret Motboken har byggnadsnämnden den 13 december 1960 föreslagit stadsfullmäktige att hos länsstyrelsen hemställa om för-

bud enl. 15 och 35 §§ BL. Länsstyrelsen har den 21 mars 1961 meddelat förbud längst till och med den 20 mars 1962.

Stadsplaneförslaget omfattar tomterna 5 och 6 i kvarteret Motboken och den del av Rådhusgatan, som gränsar intill dessa tomter. Kvarteret är beläget strax norr om Storkyrkan och intill Grindplan och Stuguvägens korsning med Rådhusgatan.

De bägge tomterna, som ligga på Rådhusgatans östra sida, ligga något högre än gatan och ansluta till denna med trädbevuxna slänter på tomten nr 5 och en slänt och en byggnad på tomten nr 6. På bägge tomterna finns uppvuxna träd. Grundförhållandena äro som i staden i övrigt goda.

De båda tomterna äro bebyggda med tvåvånings halvmoderna byggnader, uppförd 1912 å tomten nr 5 och 1924 å tomten nr 6. Fastighetsindelningen har fastställts i enlighet med en 1933 gjord tomtindelning i kvarteret. Tomterna 5 och 6 äro rättsligen bestående.

Ändring av gällande stadsplan är föranledd av ett förslag till arbetsplan för Odenslundsvägen och denna vägs anslutning till Rådhusgatan. Mellan Grindplan och Gustaf III torg har Rådhusgatan sin minsta bredd med 17,8 meter och det har syntts nödvändigt att försöka genomföra en breddning av gatan till 22,25 meter. Förslag till sådan breddning av gatan finns för kvarteret ABC-boken och Bönboken norr om det nu aktuella kvarteret Motboken.

Avsikten är att så småningom genomföra breddning av Rådhusgatan även invid tomten nr 1 i kvarteret, men eftersom det på denna tomt finns uppfört en endast cirka 20 år gammal byggnad kan någon breddning i realiteten inte nu bli genomförd där utan stora ingrepp i byggnaden, exempelvis medelst arkad. För genomförandet av arbetsplanen beträffande Stuguvägen är det däremot nödvändigt att redan nu omedelbart genomföra planändring av tomten nr 5.

Stadsplaneförslaget innebär viss mindre justering av läget för gatuhöjd i korsningen Rådhusgatan-Brunnsgränd. Mellan Brunnsgränd och Tullgatan har i Rådhusgatan införts en ny gatuhöjd +317,4.

Gatubreddningen föreslås på gatans östra sida och berör de bägge tomterna i kvarteret Motboken och tar cirka 4,5 meter av tomtmarken. I samband med

stadsplaneändringen föreslås någon beskärning av byggnadsrätten för att erhålla bättre balans mellan möjligheter till biluppställning och lekplatser. Området är väl lämpat för bostadsbebyggelse. Byggnadernas nedersta våning mot Rådhusgatan bör lämpligen utnyttjas för kontorsändamål. I samband med upprättandet av förslaget har de bägge fastigheternas behov av parkerings- och uppställningsplatser studerats och i förslaget har redovisats garagebyggnader i eller under markplanet med inkörning från Rådhusgatan. Genom markens naturliga lutning kommer de föreslagna garagebyggnaderna att kunna anslutas till befintlig mark i tomternas östra del. Utnyttjandet d.v.s. förhållandet mellan våningsyta och tomtyta utgör för de bägge tomterna tillsammans 1,04. Efter sanering skulle de bägge tomterna tillsammans rymma omkring 55 lägenheter.

I och med fastställelse av förslaget skall tidigare gällande stadsplan upphöra att gälla.

STADSPLANEBESTÄMMELSER.

Beteckningarna hänföra sig till stadsplanekartan.

§ 1.

Stadsplaneområdets användning.

a) Med BH betecknat område får användas endast för bostadsändamål. Lokaler för handel eller hantverk må inredas där byggnadsnämnden prövar detta lämpligt.

Garage får inredas, där byggnadsnämnden prövar detta lämpligt.

b) Med G betecknat område får användas endast för garageändamål.

§ 2.

Mark, som icke får bebyggas.

Med punktprickning betecknad mark får icke bebyggas.

§ 3.

Våningsantal.

Mom. 1. Å med IIIs betecknat område får byggnad uppföras med högst tre våningar. I byggnads mot gata vettande del får jämväl souterrängvåning inredas.

Utöver angivet våningsantal får vind icke inredas.

§ 4.

Byggnads höjd.

Mom. 1. Å med III jämte s betecknat område får byggnad icke uppföras till större höjd än 10,6 meter.


Mom. 2. Å med plus jämte siffra i romb betecknat område får byggnad uppföras till högst den höjd i meter över stadens nollplan, som siffran angiver.

§ 5.

Taklutning.

Å med siffra i triangel betecknat område får tak givas en lutning mot horisontalplanet av högst det gradtal, som siffran angiver.

Bestyrkes på tjänstens vägnar:

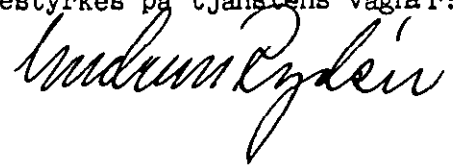



20 DEC 1961
LANDSKANSLIET
ÖSTERSUND

Tillhör byggnadsnämndens i Östersund
beslut den 14/11 1961, § 711, betygar
på nämndens vägnar:

Ante Lönn

Beskrivning till
förslag till ändring av stadsplanen
för del av stadsdelen
Staden
i Östersund
(del av kv. Motboken)
uppgjort av stadsarkitekten i Östersund
i september 1961.

Förslaget är avfattat på karta i ett blad (stadsplanekarta)
och i särskild handling (stadsplanebestämmelser).

Gällande stadsplan har fastställts av Kungl. Maj:t den
10 september 1937 ^{bl.}
~~26 november 1922~~, (den 13 februari 1953, (samt av länsstyrelsen
i Jämtlands län den 18 september 1948.)

Förutomterna 5 och 6 i kvarteret Motboken har byggnads-
nämnden den 13 december 1960 föreslagit stadsfullmäktige att
hos länsstyrelsen hemställa om förbud enl. 15 och 35 §§ BL.
Länsstyrelsen har den 21 mars 1961 meddelat förbud längst
till och med den 20 mars 1962.

Stadsplaneförslaget omfattar tomterna 5 och 6 i kvarteret
Motboken och den del av Rådhusgatan, som gränsar intill dessa
tomter. Kvarteret är beläget strax norr om Storkyrkan och intill
Grindplan och Stuguvägens korsning med Rådhusgatan.

De bägge tomterna, som ligga på Rådhusgatans östra sida,
ligga något högre än gatan och ansluta till denna med trädbe-
vuxna slänter på tomten nr 5 och en slänt och en byggnad på
tomten nr 6. På bägge tomterna finns uppvuxna träd. Grundför-
hållandena äro som i staden i övrigt goda.

De båda tomterna äro bebyggda med tvåvånings halvmoderna
byggnader, uppförd 1912 å tomten nr 5 och 1924 å tomten nr 6.
Fastighetsindelningen har fastställts i enlighet med en 1933
gjord tomtindelning i kvarteret. Tomterna 5 och 6 äro rättsli-
gen bestående.

STADSIINGENJÖRSKONTORET
ÖSTERSUND 8
ARKIVAKT NR 1962
Förv. plats:

Ändring av gällande stadsplan är föranledd av ett förslag till arbetsplan för Odenslundsvägen och denna vägs anslutning till Rådhusgatan. Mellan Grindplan och Gustaf III torg har Rådhusgatan sin minsta bredd med 17,8 meter och det har syntts nödvändigt att försöka genomföra en breddning av gatan till 22,25 meter. Förslag till sådan breddning av gatan finns för kvarteret ABC-boken och Bönboken norr om det nu aktuella kvarteret Motboken.

Avsikten är att så småningom genomförabreddning av Rådhusgatan även invid tomten nr 1 i kvarteret, men eftersom det på denna tomt finns uppfört en endast cirka 20 år gammal byggnad kan någon breddning i realiteten inte nu bli genomförd där utan stora ingrepp i byggnaden, exempelvis medelst arkad. För genomförandet av arbetsplanen beträffande Stuguvägen är det däremot nödvändigt att redan nu omedelbart genomföra planändring av tomten nr 5.

Stadsplaneförslaget innebär viss mindre justering av läget för gatuhöjd i korsningen Rådhusgatan-Brunnsgränd. Mellan Brunnsgränd och Tullgatan har i Rådhusgatan införts en ny gatuhöjd +317,4.


Gatubreddningen föreslås på gatans östra sida och berör de bägge tomterna i kvarteret Motboken och tar cirka 4,5 meter av tomtmarken. I samband med stadsplaneändringen föreslås någon beskärning av byggnadsrätten för att erhålla bättre balans mellan möjligheter till biluppställning och lekplatser. Området är väl lämpat för bostadsbebyggelse. Byggnadernas nedersta våning mot Rådhusgatan bör lämpligen utnyttjas för kontorsändamål. I samband med upprättandet av förslaget har de bägge fastigheternas behov av parkerings- och uppställningsplatser studerats och i förslaget har redovisats garagebyggnader i eller under markplanet med inkörning från Rådhusgatan. Genom markens naturliga lutning kommer de föreslagna garagebyggnaderna att kunna anslutas till befintlig mark i tomternas östra del. Utnyttjandet d.v.s. förhållandet mellan våningsyta och tomtyta utgör för de bägge tomterna tillsammans 1,04. Efter sanering skulle de bägge tomterna tillsammans rymma omkring 55 lägenheter.

I och med fastställelse av förslaget skall tidigare gällande stadsplan upphöra att gälla.

Tillhör länsstyrelsens i Jämtlands:
län beslut denna dag; betygar.
Östersund i landskansliet: den 12
januari 1962.

På tjänstens vägnar:

Östersund den 12 september 1961.

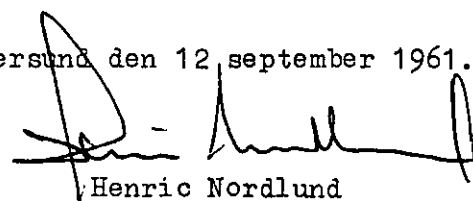

Henric Nordlund

Stadsarkitekt

ÖSTERSUNDS STADSFULLMÄKTIGE
INKOM DEN 22/1 1962

Dnr 5/1962 1


LÄNSSTYRELSENS I JÄMTLANDS LÄN resolution angående fastställelse av ändring av stadsplanen för del av stadsdelen Staden i Östersund (del av kvarteret Motboken); given, efter anslag, i Östersund å landskansliet den 12 januari 1962.

Länsstyrelsen prövar - efter framställning av byggnadsnämnden i Östersund, varöver yttrande avgivits av länsarkitekten i länet - skäligt att, jämlikt 26 § byggnadslagen, fastställa ett av byggnadsnämnden den 14 november 1961 antaget förslag till ändring av stadsplanen för del av stadsdelen Staden i Östersund (del av kvarteret Motboken), vilket förslag angivits å en av stadsarkitekten i Östersund upprättad, den 12 september 1961 dagtecknad karta med därtill hörande beskrivning och bestämmelser.

Till följd av stadganlet i 150 § tredje stycket byggnadslagen må klagan över denna resolution icke föras.

År och dag som ovan.

På länsstyrelsens vägnar:

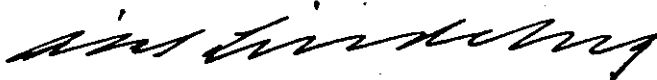

Åke Lindeberg



Claes Löfgren

BESKRIVNING.

Förslaget är avfattat på karta i ett blad (stadsplanekarta) och i särskild handling (stadsplanebestämmelser).

Gällande stadsplan har fastställts av Kungl. Maj:t den 10 september 1937 och den 13 februari 1953.

För tomterna 5 och 6 i kvarteret Motboken har byggnadsnämnden den 13 december 1960 föreslagit stadsfullmäktige att hos länsstyrelsen hemställa om för-



Stämpel	6:-
" å kartan	2:-
Summa	8:-

Östersunds stad.

bud enl. 15 och 35 §§ BL. Länsstyrelsen har den 21 mars 1961 meddelat förbud längst till och med den 20 mars 1962.

Stadsplaneförslaget omfattar tomterna 5 och 6 i kvarteret Motboken och den del av Rådhusgatan, som gränsar intill dessa tomter. Kvarteret är beläget strax norr om Storkyrkan och intill Grindplan och Stuguvägens korsning med Rådhusgatan.

De bägge tomterna, som ligga på Rådhusgatans östra sida, ligga något högre än gatan och ansluta till denna med trädbevuxna slänter på tomten nr 5 och en slänt och en byggnad på tomten nr 6. På bägge tomterna finns uppvuxna träd. Grundförhållandena äro som i staden i övrigt goda.

De båda tomterna äro bebyggda med tvåvånings halvmoderna byggnader, uppförd 1912 å tomten nr 5 och 1924 å tomten nr 6. Fastighetsindelningen har fastställts i enlighet med en 1933 gjord tomtindelning i kvarteret. Tomterna 5 och 6 äro rättsligen bestående.

Ändring av gällande stadsplan är föranledd av ett förslag till arbetsplan för Odenslundsvägen och denna vägs anslutning till Rådhusgatan. Mellan Grindplan och Gustaf III torg har Rådhusgatan sin minsta bredd med 17,8 meter och det har synts nödvändigt att försöka genomföra en breddning av gatan till 22,25 meter. Förslag till sådan breddning av gatan finns för kvarteret ABC-boken och Bönboken norr om det nu aktuella kvarteret Motboken.

Avsikten är att så småningom genomföra breddning av Rådhusgatan även invid tomten nr 1 i kvarteret, men eftersom det på denna tomt finns uppfört en endast cirka 20 år gammal byggnad kan någon breddning i realiteten inte nu bli genomförd där utan stora ingrepp i byggnaden, exempelvis medelst arkad. För genomförandet av arbetsplanen beträffande Stuguvägen är det däremot nödvändigt att redan nu omedelbart genomföra planändring av tomten nr 5.

Stadsplaneförslaget innebär viss mindre justering av läget för gatuhöjd i korsningen Rådhusgatan-Brunnsgränd. Mellan Brunnsgränd och Tullgatan har i Rådhusgatan införts en ny gatuhöjd +317,4.

Gatubreddningen föreslås på gatans östra sida och berör de bägge tomterna i kvarteret Motboken och tar cirka 4,5 meter av tomtmarken. I samband med

stadsplaneändringen föreslås någon beskärning av byggnadsrätten för att er- hålla bättre balans mellan möjligheter till biluppställning och lekplatser. Området är väl lämpat för bostadsbebyggelse. Byggnadernas nedersta våning mot Rådhusgatan bör lämpligen utnyttjas för kontorsändamål. I samband med upprättandet av förslaget har de bägge fastigheternas behov av parkerings- och uppställningsplatser studerats och i förslaget har redovisats garage- byggnader i eller under markplanet med inkörning från Rådhusgatan. Genom markens naturliga lutning kommer de föreslagna garagebyggnaderna att kunna anslutas till befintlig mark i tomternas östra del. Utnyttjandet d.v.s. förhållandet mellan våningsyta och tomtyta utgör för de bägge tomterna tillsammans 1,04. Efter sanering skulle de bägge tomterna tillsammans rym- ma omkring 55 lägenheter.

I och med fastställelse av förslaget skall tidigare gällande stadsplan upp- höra att gälla.

STADSPLANEBESTÄMMELSER.

Beteckningarna hänföra sig till stadsplanekartan.

§ 1.

Stadsplaneområdets användning.

a) Med BH betecknat område får användas endast för bostadsändamål. Lokaler för handel eller hantverk må inredas där byggnadsnämnden prövar detta lämp- ligt.

Garage får inredas, där byggnadsnämnden prövar detta lämpligt.

b) Med G betecknat område får användas endast för garageändamål.

§ 2.

Mark, som icke får bebyggas.

Med punktprickning betecknad mark får icke bebyggas.

§ 3.

Våningsantal.

Mom. 1. Å med IIIs betecknat område får byggnad uppföras med högst tre vå- ningar. I byggnads mot gata vettande del får jämväl souterrängvåning inre- das.

Utöver angivet våningsantal får vind icke inredas.

§ 4.

Byggnads höjd.

Mom. 1. Å med III jämte s betecknat område får byggnad icke uppföras till större höjd än 10,6 meter.

Mom. 2. Å med plus jämte siffran i romb betecknat område får byggnad uppföras till högst den höjd i meter över stadens nollplan, som siffran angiver.

§ 5.

Taklutning.

Å med siffran i triangel betecknat område får tak givas en lutning mot horisontalplanet av högst det gradtal, som siffran angiver.



ÖSTERSUNDS STAD
STADSARKITEKTEN

20 DEC 1961
LANDSKANSLIET
ÖSTERSUND

Tillhör byggnadsnämndens i Östersund
beslut den 14/11 1961, § 2//, betygar
på nämndens vägnar:

Ante Sömy

Tillhör länsstyrelsens i Jämtlands
län beslut denna dag, betygar.
Östersund i landskansliet den 12
januari 1962.

På tjänstens vägnar:

Claes Löfgren
Claes Löfgren

Förslag till
ändring av stadsplanen
för del av stadsdelen
Staden
i Östersund
(del av kv. Motboken)
uppgjort av stadsarkitekten i Östersund
i september 1961.

Stadsplanebestämmelser.

Beteckningarna hänföra sig till stadsplanekartan.

§ 1.

Stadsplaneområdets användning.

- a) Med BH betecknat område får användas endast för bostads-
ändamål. Lokaler för handel eller hantverk må inredas
där byggnadsnämnden prövar detta lämpligt.
Garage får inredas, där byggnadsnämnden prövar detta
lämpligt.
- b) Med G betecknat område får användas endast för garage-
ändamål.

§ 2.

Mark, som icke får bebyggas.

Med punktprickning betecknad mark får icke bebyggas.

§ 3.

Våningsantal.

- Mom. 1. Å med IIIs betecknat område får byggnad uppföras med
högst tre våningar. I byggnads mot gata vettande del
får jämväl souterrängvåning inredas.
Utöver angivet våningsantal får vind icke inredas.

§ 4.

Byggnads höjd


- Mom. 1. Å med III jämte s betecknat område får byggnad icke uppföras till större höjd än 10,6 meter.
- Mom. 2. Å med plus jämte siffra i romb betecknat område får byggnad uppföras till högst den höjd i meter över stadens nollplan, som siffran angiver.

§ 5.

Taklutning.

Å med siffra i triangel betecknat område får tak givas en lutning mot horisontalplanet av högst det gradtal, som siffran angiver.

Östersund den 12 september 1961.

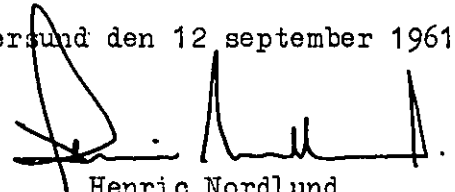

Henric Nordlund

Stadsarkitekt. *is*

Fastighetsförteckning enligt 15 § byggnadsstadgan
över de fastigheter, samfälligheter och andra områden,
som beröras av ett i september 1961 uppgjort förslag till
ändring av stadsplanen för del av stadsdelen Staden
(del av kv. Motboken) i Östersund.

<u>Berörda</u> <u>fastigheter</u> <u>och områden</u>	<u>Senast lagfarna ägare</u> <u>resp. tomträttsinne-</u> <u>havare</u>	<u>Data för lagfart resp.</u> <u>inskriven tomträtt</u>			<u>Anm.</u>
		<u>År</u>	<u>Datum</u>	<u>§ el. nr</u>	
Tomten nr 1 i kv. Motboken	✓ Aktiebolaget Länstidningen	1936	9/12	127	Lagf. å stadsägan nr 1121.
		1936	9/12	128	Lagf. å stadsägan nr 1122.
Tomten nr 2 i kv. Motboken	✓ Stiftelsen för Pauvres Honteux i Östersund	1940	6/11	89	
Tomten nr 3 i kv. Motboken	Elsa Eriksson, Berta Margareta Martinger, Dagmar Moos, Erik Rune Eriksson och Karl Gunnar Eriksson	1952	9/1	4	Lagfart beviljad för Elsa Eriksson å 36/100 av fastigheten och för var och en av de övriga å 16/100 av fastigheten. Ny ägare till Berta Margareta Martingers 16/100.
	✓ Ingrid Margareta Martinger	1956	12/12	229	Lagf. beviljad å 8/100 av fastigheten.
	✓ Bo Yngve Martinger	1956	12/12	230	Do
Tomten nr 4 i kv. Motboken	✓ Östersunds Bilägares Inköpsförening u.p.a.	1948	21/4	55	Lagf. å stadsägan nr 1118.
		1952	5/11	143	Lagf. å ett område om 7,4 kvm av stadsägan nr 1117.
Tomten nr 5 i kv. Motboken	✓ Thorsten Könberg och Gusten Walltin	1961	25/1	22	
Tomten nr 6 i kv. Motboken	✓ Margareta Gulle	1939	6/12	123	Lagf. å 1/2 av fastigheten.
	✓ Anna Gunvor Myrin	1960	1/6	104	Do
Tomten nr 2 i kv. Arken	✓ Frälsningsarméns förlagsaktiebolag i Stockholm	1901	18/11	159	
Tomten nr 3 i kv. Arken	✓ Hyresgästernas Sparkasse- och bostadsförening Järnvägsman- nen Östersund u.p.a.	1929	2/12	92	

Berörda fastigheter och områden	Senast lagfarna ägare resp. tomträttsinne- havare	Data för lagfart resp. Anm.		
		Inskriven tomträtt		
		År	Datum	§. el. nr

Tomten nr 5+6 i kv. Arken	✓ Kungl. Generalpost- styrelsen	1942	12/8	131
------------------------------	------------------------------------	------	------	-----

Tomten nr 2 i kv. Mangeln	✓ Svenska BP Oljeaktie- bolag	1952	9/1	3
------------------------------	----------------------------------	------	-----	---

Tomten nr 1 i kv. Solrosen	✓ Anders Mathiasen	1947	28/5	121
-------------------------------	--------------------	------	------	-----

Tomten nr 2 i kv. Solrosen	✓ Bengt Thomsson	1931	26/5	92
-------------------------------	------------------	------	------	----

Brunflovägen.

Området såsom
tillhörigt Ös-
tersunds stad
redovisat i bi-
hang C till fas-
tighetsregist-
ret.

Brunnsgränd

Do

Grindplan

Do

Rådhusgatan

Do

Stuguvägen

Do

Anm. Berörda delar av Rådhusgatan, Stuguvägen och Brunflovägen äro för biltrafiken viktiga, varför vägförvaltningen i Jämtlands län har att avgiva yttrande över förslaget.

Tomten nr 1 i kv. Motboken besvärar av en den 24 mars 1924, § 86, beviljad servitutsinteckning till säkerhet för lämnande av en sex meter bred friplan vid gränsen mot tomt nr 199 (numera nr 6 i kv. Motboken) tillförsäkrad ägare av nämnda tomt enl. servitutsavtal d. 22 mars 1924.

Tomten nr 5 i kv. Motboken besvärar av en den 24 mars 1924, § 89, beviljad servitutsinteckning till säkerhet för lämnande av en sex meter bred friplan vid gränsen mot tomt nr 199 enl. 1864 års stadsplan (numera nr 6 i kv. Motboken) tillförsäkrad ägare av nämnda tomt enl. servitutsavtal d. 16 febr. 1924.

Tomten nr 6 i kv. Motboken besvärar av den 24 mars 1924, §§ 87 och 88, beviljade servitutsinteckningar till säkerhet för lämnande av en sex meter bred friplan vid gränsen mot dels tomt nr 1 i kv. Motboken tillförsäkrad ägare av nämnda tomt enl. servitutsavtal av den 22 mars 1924, dels tomt nr 5 i kv. Motboken tillförsäkrad ägare av nämnda tomt enl. servitutsavtal av den 16 februari 1924.

Östersund den 9 oktober 1961.

Rune Sporrner

Stadsingenjör, mättningsman.



ÖSTERSUNDS STADS
BYGGNADSNÄMND

20 DEC 1961
LANDSKANSLIET
ÖSTERSUND

Utdrag av Östersunds Byggnadsnämnds
protokoll
Sammanträdet den 12.9.61 § 547.

Från stadsarkitekten hade inkommit följande skrivelser angående reviderat förslag till ändring av stadsplanen för del av stadsdelen Staden (del av kv. Motboken):

"Till Byggnadsnämnden i Östersund.

Ang. förslag till ändring av stadsplanen för del av stadsdelen Staden i Östersund (del av kv. Motboken).

Härmed får jag överlämna nytt förslag till ändring av stadsplanen för rubr. kvarter, daterat 1 september 1961. Förslaget har reviderats beträffande husens placering och utnyttjandet är i jämförelse med förslaget från januari 1961 ökat från 0,9 till 1,04. Beträffande förslagets utformning i övrigt hänvisas till beskrivningen.

Jag får nu hemställa,

att nämnden måtte hålla förslaget i laga ordning tillgängligt för granskning, samt

att nämnden översänder förslaget till drätselkammaren, vägförvaltningen och elverket för skyndsamt yttrande.

Östersund den 12 september 1961.

Henric Nordlund

Henric Nordlund

Stadsarkitekt."

Vid skrivelsen funnos fogade stadsplanekarta, stadsplanebestämmelser och beskrivning.

Sedan förslaget demonstrerats, beslutat byggnadsnämnden överlämna förslaget till drätselkammaren, vägförvaltningen och elverket för yttrande samt snarast möjligt hålla detta samt tillgängligt för granskning i laga ordning.

Som ovan.

In fidem:


Gösta Sönne.

VÄG- OCH VATTENBYGGNADSVÄRKET

VÄGFÖRVALTNINGEN


JÄMTLANDS LÄN

Postadress: Östersund

Telefonadress: 175 60

Postgirokontonr: 18 29 23

Datum 28.9.1961

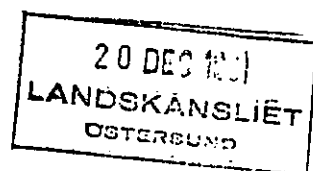

Byggnadsnämnden

Rådhuset

ÖSTERSUND.

	ÖSTERSUNDS STAD BYGGNADSNÄMNDEN
ANK. 30. SEP. 1961	
Dnr 39 / 61	Bil. g. /

lit

Eder beteckning

Edert meddelande av den

Vår beteckning

4722/61-149:2

Ärende

Förslag till ändring av stadsplan för kv Motboken

Ur väg- och trafiksynpunkt finnes ej anledning till erinran.

VÄGFÖRVALTNINGEN I JÄMTLANDS LÄN
Projekteringsavdelningen

Sven-Eric Ericson

Östersunds Elektriska Aktiebolag

20 DEC 1961
LANDSKANSLIET
ÖSTERSUND

TELEFON 17170

POSTGIRO 7611

Hm/11

ÖSTERSUND den 2 oktober 1961

ÖSTERSUNDS STAD
BYGGNADSNÄMNDEN
ANK. - 3. OKT 1961
Dnr 3.5.161...

Östersunds Stads Byggnadsnämnd

Stadsarkitekten

ÖSTERSUND

Med hänvisning till Eder skrivelse av den 26 pto får vi meddela att vi inte har något att anföra med anledning av det översända förslaget till ändring av stadsplanen för del i kvarteret Motboken.


Högaktningsfullt

Östersunds Elektriska Aktiebolag

Peder Ingemar

Jan

OSTERSUNDS STAD	
BYGGNADSNÄMNDEN	
ANK. - 9 OKT 1961	
Dnr	Bl. S
35/61	/

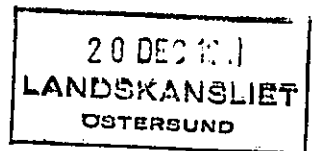

Utdrag av Östersunds drätselkammarers protokoll för år 1961.

Sammanträdet den 5 oktober

§ 445.

Ärende: Stadsplan: Byggnadsnämndens förslag till ändring av stadsplanen för del av stadsdelen Staden (del av kv. Motboken)

Handläggning: Sedan förslaget demonstrerats beslöt drätselkammaren uttala, att kammaren för sin del intet har att erinra mot detsamma.

Som ovan.

In/ fidem:

/P Nyström/

Byggnadsnämnden.



20 DEC 1961
LANDSKANSLIET
ÖSTERSUND

Kvitto på inlämnade ass eller rek

Ifylles av korrespondenten				Ifylles av postfunktionären			
Adressat och adresspostanstalt	Assbelopp ¹		Särskilda anteckningar (pf, x, flyg, mb m. m.) ²	Inlämnings- nr	Vikt (förpak) kg	Postavgift	
	kr	öre				kr	öre
1 ✓ AB Länstidningen, Östersund				9458		—	80
2 ✓ Stift. f. Pauvres Honteux, Östersund				9		—	80
3 ✓ Elsa Eriksson, Östersund				9460		—	80
4 ✓ Dagmar Moos, Östersund				1		—	80
5 ✓ Erik Rune Eriksson, Bromma				2		—	80
6 ✓ Karl Gunnar Eriksson, Västerås				3		—	80
7 ✓ Ingrid Margareta Martinger, Östersund				4		—	80
8 ✓ Bo Yngve Martinger, Östersund				5		—	80
9 ✓ Östersunds Bilägares Inköpsförening u.p.a., Östersund				6		—	80
10 ✓ Thorsten Könberg, Östersund				7		—	80
11 ✓ Gusten Walltin, Östersund				8		—	80
12 ✓ Margareta (Gulle) Ellingsson, Östersund				9		—	80
13 ✓ Anna Gunvor Myrin, Östersund				9470		—	80
14 ✓ Frälsningsarméns Förlags AB, Stockholm				1		—	80
15 ✓ Hyresgästernas Sparkasse- och bostads- förening Järnvägsmannen, Östersund				2		—	80
16 ✓ Kungl. Generalpoststyrelsen, Stockholm				3		—	80
17 ✓ Svenska BP Olje AB, Stockholm 3				4		—	80
18 ✓ Anders Mathiasson, Ånn				5		—	80
19 ✓ Bengt Thomsson, Östersund				6		—	80
20							
21							
22							
23							
24							
25							

Förvara detta inlämningskvitto till dess visshet vunnits, att försändelserna kommit vederbörande adressater tillhanda. Vid reklamation skall inlämningskvittot företes.

Ersättning för ett inrikes rek, som förkommit eller skadats, kan i intet fall utgå med högre belopp än 50 kronor. I fråga om ersättning för försändelse till utlandet gälla särskilda föreskrifter.

Upplysning om sätt och tid för framställning om ersättning meddelas av postanstalterna.

Antal ass _____

Antal rek _____

Sign. _____

Stämpel för inlämningsdag

ÖSTERSUND
10 10 61
E

¹ Om assbelopp ej angivits, är försändelsen rekommenderad.

² Pf = postförskott, x = expressutdelning, flyg = flygbefordran mot tilläggsavgift, mb = mottagningsbevis.
För postförskott anges även postförskottsbeloppet med siffror.

20 DEC 1961
LANDSKANSLIET
ÖSTERSUND

Kungörelse

Förslag till ändring av stadsplanen för del av stadsdelen Staden i Östersund (del av kv. Motboken) hålles under tiden 12 oktober - 2 november, 1961 utställt för granskning å stadsarkitektkontoret i Östersunds rådhus. Under denna tid må anmärkningar mot förslaget göras hos byggnadsnämnden.

Byggnadsnämnden i Östersund.

Härmed intygas, att ovanstående kungörelse den 11 oktober 1961 varit införd i Östersunds-Posten och Länstidningen, i vilka tidningar Östersunds stads kommunala meddelanden införas.

Östersund den 12 oktober 1961


Gösta Sönne

Byggnadsnämndens sekreterare.



ÖSTERSUNDS STADS
BYGGNADSNÄMND

20 DEC 1961
LANDSKANSLIET

Utdrag av Östersunds Byggnadsnämnds
protokoll

Sammanträdet den 14.11.61 § 711.

Sedan byggnadsnämnden den 12 september 1961, § 547, beslutat överlämna ett av stadsarkitekten i september 1961 uppgjort förslag till ändring av stadsplanen för del av stadsdelen Staden i Östersund (del av kvarteret Motboken) till drätselkammaren, vägförvaltningen och elverket för yttrande samt snarast möjligt hålla detsamma tillgängligt för granskning i laga ordning, hade från drätselkammaren och elverket inkommit yttranden samt förslaget hållits tillgängligt för granskning under tiden den 12 oktober - 2 november 1961.

Stadsarkitekten ingav denna skrivelse:

"Till Byggnadsnämnden i Östersund.

Ang. förslag till ändring av stadsplanen för del av stadsdelen Staden i Östersund (del av kvarteret Motboken).

Rubr. förslag har hållits tillgängligt för granskning under tiden 12 oktober - 2 november 1961.

Drätselkammaren, länets vägförvaltning samt Östersunds elektriska aktiebolag har förklarat sig intet ha att erinra mot förslaget. Från enskilda markägare har icke inkommit någon anmärkning.

Alldenstund ärendet är brådskande, och drätselkammaren den 9 november 1961 uttalat sig för ärendets antagande inom byggnadsnämnden föreslås nämnden besluta

att enligt stadsfullmäktiges beslut av den 17 oktober 1961 i dess ställe antaga föreliggande i september 1961 upprättade förslag till ändring av stadsplanen för del av stadsdelen Staden i Östersund (del av kvarteret Motboken), sådant detta finnes upptaget på till handlingarna i ärendet bifogad karta jämte tillhörande stadsplanebestämmelser och beskrivning, samt

att söka fastställelse å detsamma.

Östersund den 14 november 1961.

Henric Nordlund

Henric Nordlund

Stadsarkitekt."

/Kenneth Lundholm
Kenneth Lundholm
Stadsplaneingenjör."

Från drätselkammaren hade inkommit följande protokollsutdrag:

"Utdrag av Östersunds drätselkammarers protokoll för år 1961.

Sammanträdet den 9 november. § 514.

Ärende: Stadsplan: Ang. ändring av stadsplanerna för del av kv. Motboken och del av stg nr 205.

Handläggning: Drätselkammaren beslöt meddela byggnadsnämnden

att byggnadsnämndens förslag till ändring av stadsplanerna för del av kv. Motboken och del av stg. nr. 205 enligt drätselkammarens uppfattning icke behöva underställas stadsfullmäktiges prövning utan kunna antagas av byggnadsnämnden.

Som ovan.

In fidem:

P. Nyström


/P. Nyström/

Efter föredragning av handlingarna i ärendet beslöt byggnadsnämnden dels i enlighet med stadsfullmäktiges beslut den 17 oktober 1961 i dess ställe antaga det i september 1961 upprättade förslaget till ändring av stadsplanen för del av stadsdelen Staden i Östersund (del av kvarteret Motboken), dels ock översända förslaget till länsstyrelsen med hemställan om fastställelse.

Som ovan.

In fidem:

Gösta Sönne

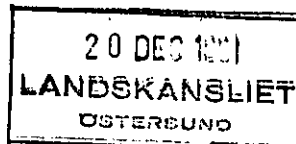

Bilaga B till byggnadsnämndens
protokoll den 14 november 1961,
§ 711.

Förteckning över handlingar i ärende angående
FÖRSLAG TILL ÄNDRING AV STADSPLANEN FÖR DEL AV STADSDELEN STADEN I ÖSTERSUND
(del av kvarteret Motboken)

1. Stadsplanekarta, daterad den 12 september 1961.
2. Stadsplanebestämmelser, daterade den 12 september 1961.
3. Beskrivning, daterad den 12 september 1961.
4. Utdrag av byggnadsnämndens protokoll den 12 september 1961, § 547.
5. Vägförvaltningens i Jämtlands län skrivelse den 28 september 1961.
6. Östersunds Elektriska Aktiebolags skrivelse den 2 oktober 1961.
7. Utdrag av Östersunds drätselkammarers protokoll den 5 oktober 1961, § 445.
8. Fastighetsägareförteckning enligt 15 § byggnadsstadgan, upprättad den 9 oktober 1961.
9. Postens inlämningsbevis den 10 oktober 1961.
10. Bevis den 12 oktober 1961 angående i tidningar införd kungörelse om stadsplaneändringens utställande.
11. Utdrag av byggnadsnämndens protokoll den 14 november 1961, § 711.
12. Utdrag av stadsfullmäktiges protokoll den 17 oktober 1961, § 137, angående bemyndigande för byggnadsnämnden att i stadsfullmäktiges ställe antaga viss ändring av stadsplanen.

Östersund den 14 november 1961.

Kenneth Lundholm
Kenneth Lundholm
Stadsplaneingenjör

20 DEC 1941
LANDSKANSLIET
OSTERSUND

Den 17 oktober.

1961.

[illegible]

Återremitterade motionen ang. bemyndigande för byggnads- § 137
nämnden att i stadsfullmäktiges ställe antaga viss ändring
av stadsplanen.

§ 137. Med bifall till drätselkammarens förslag uti det under nr 96, ser. B, i de tryckta handlingarna omförmälda ärendet beslöto stadsfullmäktige

att med upphävande av sitt beslut den 17 februari 1948, § 27, bemyndiga byggnadsnämnden att tills vidare i stadsfullmäktiges ställe antaga ny stadsplan eller ändring av gällande stadsplan ävensom utvidgning eller ändring av gällande byggnadsplan, allt under förutsättning

1. att - i enlighet med motiven till 26 § byggnadslagen - ärendet icke är av särskild vikt ur stadens synpunkt eller eljest av mera allmänt intresse eller av principiell eller tvistig natur eller för staden medför ekonomiska förpliktelser av betydelse samt

2. att drätselkammaren tillstyrkt byggnadsnämndens förelag och funnit detsamma icke böra underställas stadsfullmäktiges prövning.

dels ock uttala

att byggnadsnämnden vid översändande till drätselkammaren av stadsplane- eller byggnadsplaneförslag bör meddela, huruvida förslaget enligt byggnadsnämndens mening bör kunna antagas av nämnden eller bör underställas stadsfullmäktiges prövning samt

att ärende rörande antagande av stadsplan icke må av byggnadsnämnden med stöd av 7 § byggnadsstadgan delegeras till en eller flera ledamöter av nämnden eller till befattningshavare hos nämnden.

1 2 104

Som ovan.

In fide:

Harry Rydqvist

Vidimeras:

Vidimeras: *Karyon Methylin*

Förslag till
ändring av stadsplanen
för del av stadsdelen

STADEN i ÖSTERSUND

(del av kvarteret Motboken)

uppgjort av stadsarkitekten i Östersund
i september 1961.

STADSPLANEKARTA

Östersund den 12.9.1961.

[Signature]
Stadsarkitekt.


Beteckningar:

- · — · — Stadsplane gräns, belägen 3 (tre) meter utanför det område, som förslaget avser.
- — — Gällande områdes- och bestämmelsegräns.
- · — · — Bestämmelsegräns.
- x — x Gällande områdes- och bestämmelsegräns, avsedd att utgå.
- - - - - Gatü-, kvarters- och annan områdesgräns.
- Gränslinje ej avsedd att fastställas.
- ///BH/// Område för bostads- och handelsändamål.
- .G.□ Område för garageändamål.
- .□.□ Område som icke får bebyggas.
- III;A Våningsantal; inredd souterrängvåning.
- +000.0 Gällande gatuhöjd.
- +000.0 Gatuhöjd.
- △ Byggnadshöjd i meter över stadens nollplan.
- △ Taks lutningsvinkel i grader.
- Fastighetsgräns.
- Befintlig byggnad.

SKALA 1:1000
0 10 20 30 40 50 60 70 80 90 100 M.

Tillhör byggnadsnämndens i Östersund
beslut den 14/11 1961, §711, betygar
på nämndens vägnar:

[Signature]

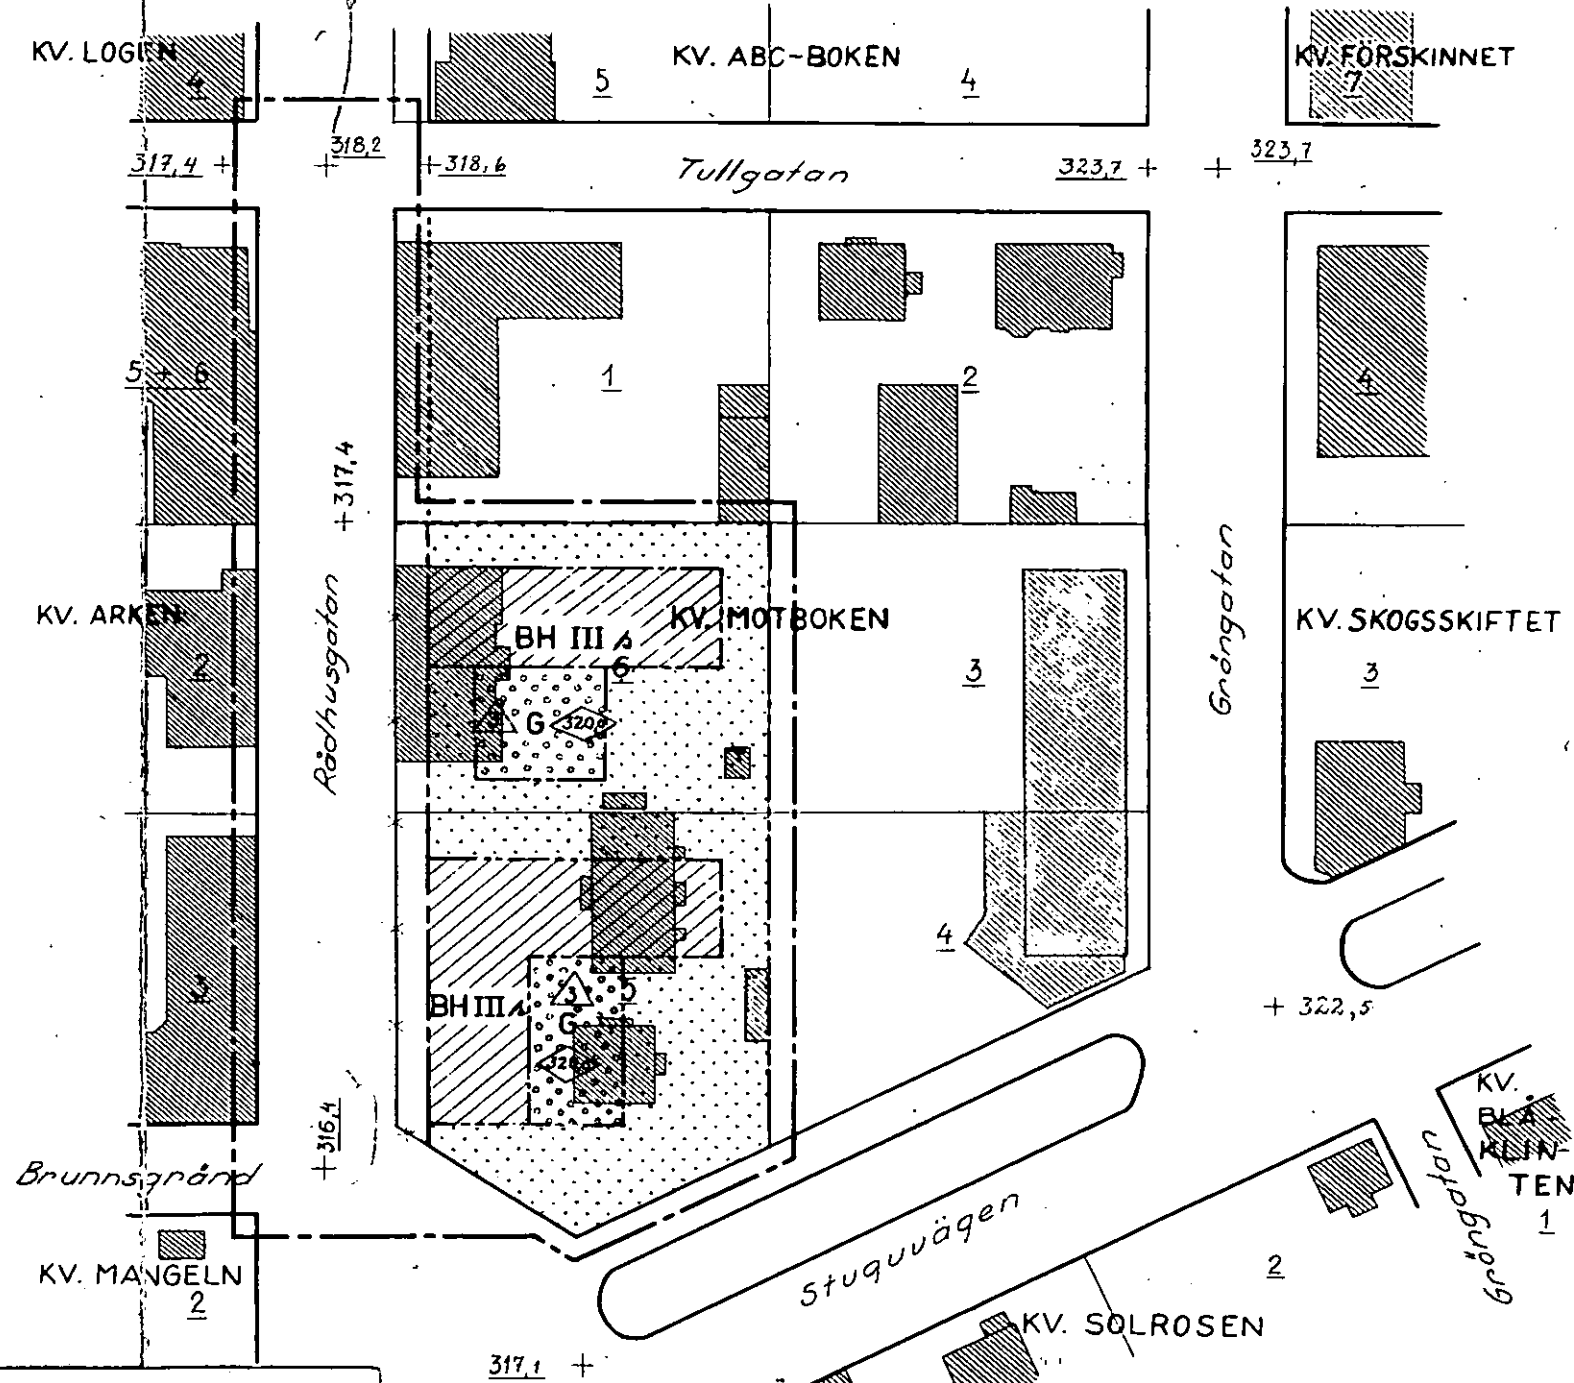

Östersund den 18.12.61

Till Länstyrelsen i Jämtlands län

Från Byggnadsnämnden

Kartkopian kommer att utbytas mot
originalkarta så snart densamma
kommit från trycket.

20 DEC 1961
LANDSKANSLIET
ÖSTERSUND

Önskas åter
ej åter

ÖFFENTLIGT ÖSTERSUND 9433

Grindplan