

Förslag till byggnadsplan

över fastigheten

Hemmarö 1⁶


uti Lärna socken, Roslags-Lärna kommun
av Stockholms län
upprättad år 1964 av

Olof Dahlqvist
Olof Dahlqvist
lantmätare

Tillhör Kommunfullmäktiges
i Roslags-Lärna beslut
den 19 april 1967
under § 34
W. Bengtsson
Kommunfullmäktiges ordf. sekr.

År 1968 den 17 juni
fastställdes denna byggnadsplan
på sätt länstyrelsen i Stockholm län som ovan.
På tjänstens vägnar
Grönberg

Situationsplan över planområdet

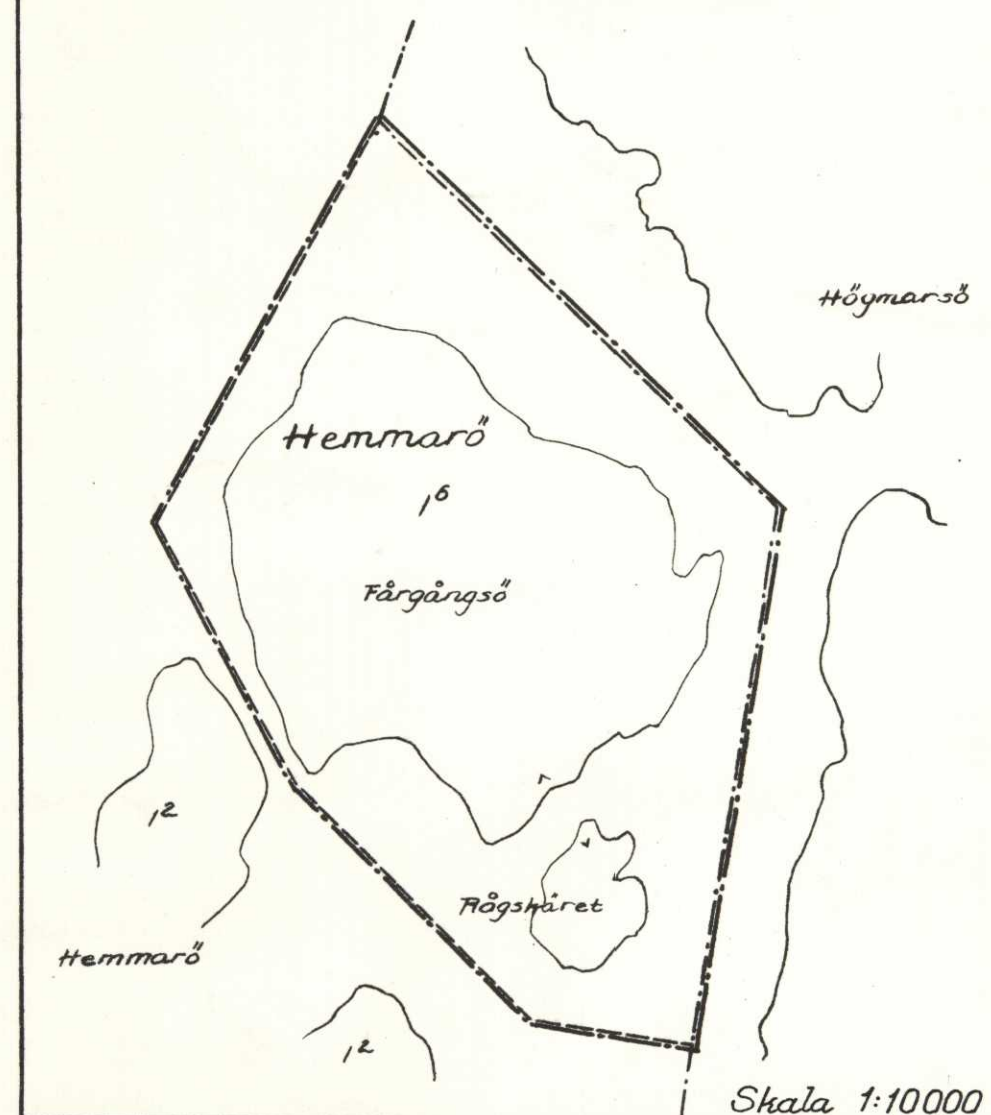

- Byggnadsplan**
- gräns för byggnadsplan
 - områdegräns
 - bestämmelsegräns
 - gräns för tomtpåts ej avsedd att fastställas
 - B** mark för bostadsändamål
 - B** mark som ej får bebyggas
 - Vb** allmän plats; park eller väg
 - Vb** vattenområde som får överbyggas
 - Rb** friluftsbad
 - 1** antal våningar
 - Th** område för hamnändamål
 - V** vattenområde som ej får överbyggas

- Beteckningar Grundkarta**
- W w ång
 - utrus
 - strandlinje
 - rikskurvor
 - betesmark
 - triangelpunkt
 - polygonpunkt
 - rutnätspunkt

Skala 1:2000