

Förslag till stadsplan för kv MYRAN mm i Skövde kommun

Upprättat 1973.06.12

Rikard Hagerborg
Rikard Hagerborg
Planarkitekt

Tillhör byggnadsnämndens i Skövde
beslut den ...29.11.1973... §.659.4
betygar

På tjänstens vägnar:
GUNNAR FORSBERG
Byggnadsnämndens sekreterare

Tillhör kommunfullmäktiges i Skövde be-
slut den ...17.12.1973... §.227.4
betygar

På tjänstens vägnar:
TORE WARNBORG
Kommunfullmäktiges sekreterare

GRUNDKARTA

- kvartersgräns sammanfallande med fastighetsgräns
- - - kvartersgräns ej sammanfallande med fastighetsgräns
- - - fastighetsgräns
- annan gräns
- bostadshus resp annan byggnad
- väg
- vägport
- dike
- skärning eller bank
- staket
- 7092 OG fastighetsbeteckning
- nivåkurvor
- rutnätspunkt

Tillhör länsstyrelsens i Skaraborgs län
beslut den ...7.3.1974... betygar

På tjänstens vägnar:
GEORG HERGERT
GEORG HERGERT

STADSPANEKARTA A. GRÄNSBETECKNINGAR

- stadsplanegräns belägen tre meter utanför det område förslaget avser
- - - gällande områdesgräns avsedd att bibehållas
- x - gällande områdesgräns avsedd att utgå
- - - kvarters- eller annan områdesgräns
- - - bestämmelsegräns
- gränslinjer ej avsedda att fastställas

B. OMÅRÅDESBETECKNINGAR

- Allmän plats
- gata
- park eller plantering
- Ta område för gatutratikändamål

Byggnadskvarter

- H område för handelsändamål

C. ÖVRIGA BETECKNINGAR

- mark som icke får bebyggas
- U mark tillgänglig för underjordiska ledningar
- +000.0 gällande gatuhöjd
- +000.0 gatuhöjd
- I, II antal våningar
- byggnadshöjd räknad från grundkartans nollplan

— Gräns för område som undantagits från fastställelse
enligt länsstyrelsens beslut den 7 mars 1974

Grundkartan upprättad av


Arne Gunnarsson
Arne Gunnarsson
Stadsingenjör

Kopians likhet med originalet bestyr-
kes.

På tjänstens vägnar:

Rikard Hagerborg
Planarkitekt

Denna karta gäller oförändrad till de den
26.9.1973 reviderade stadsplanebestämmelserna
Rikard Hagerborg

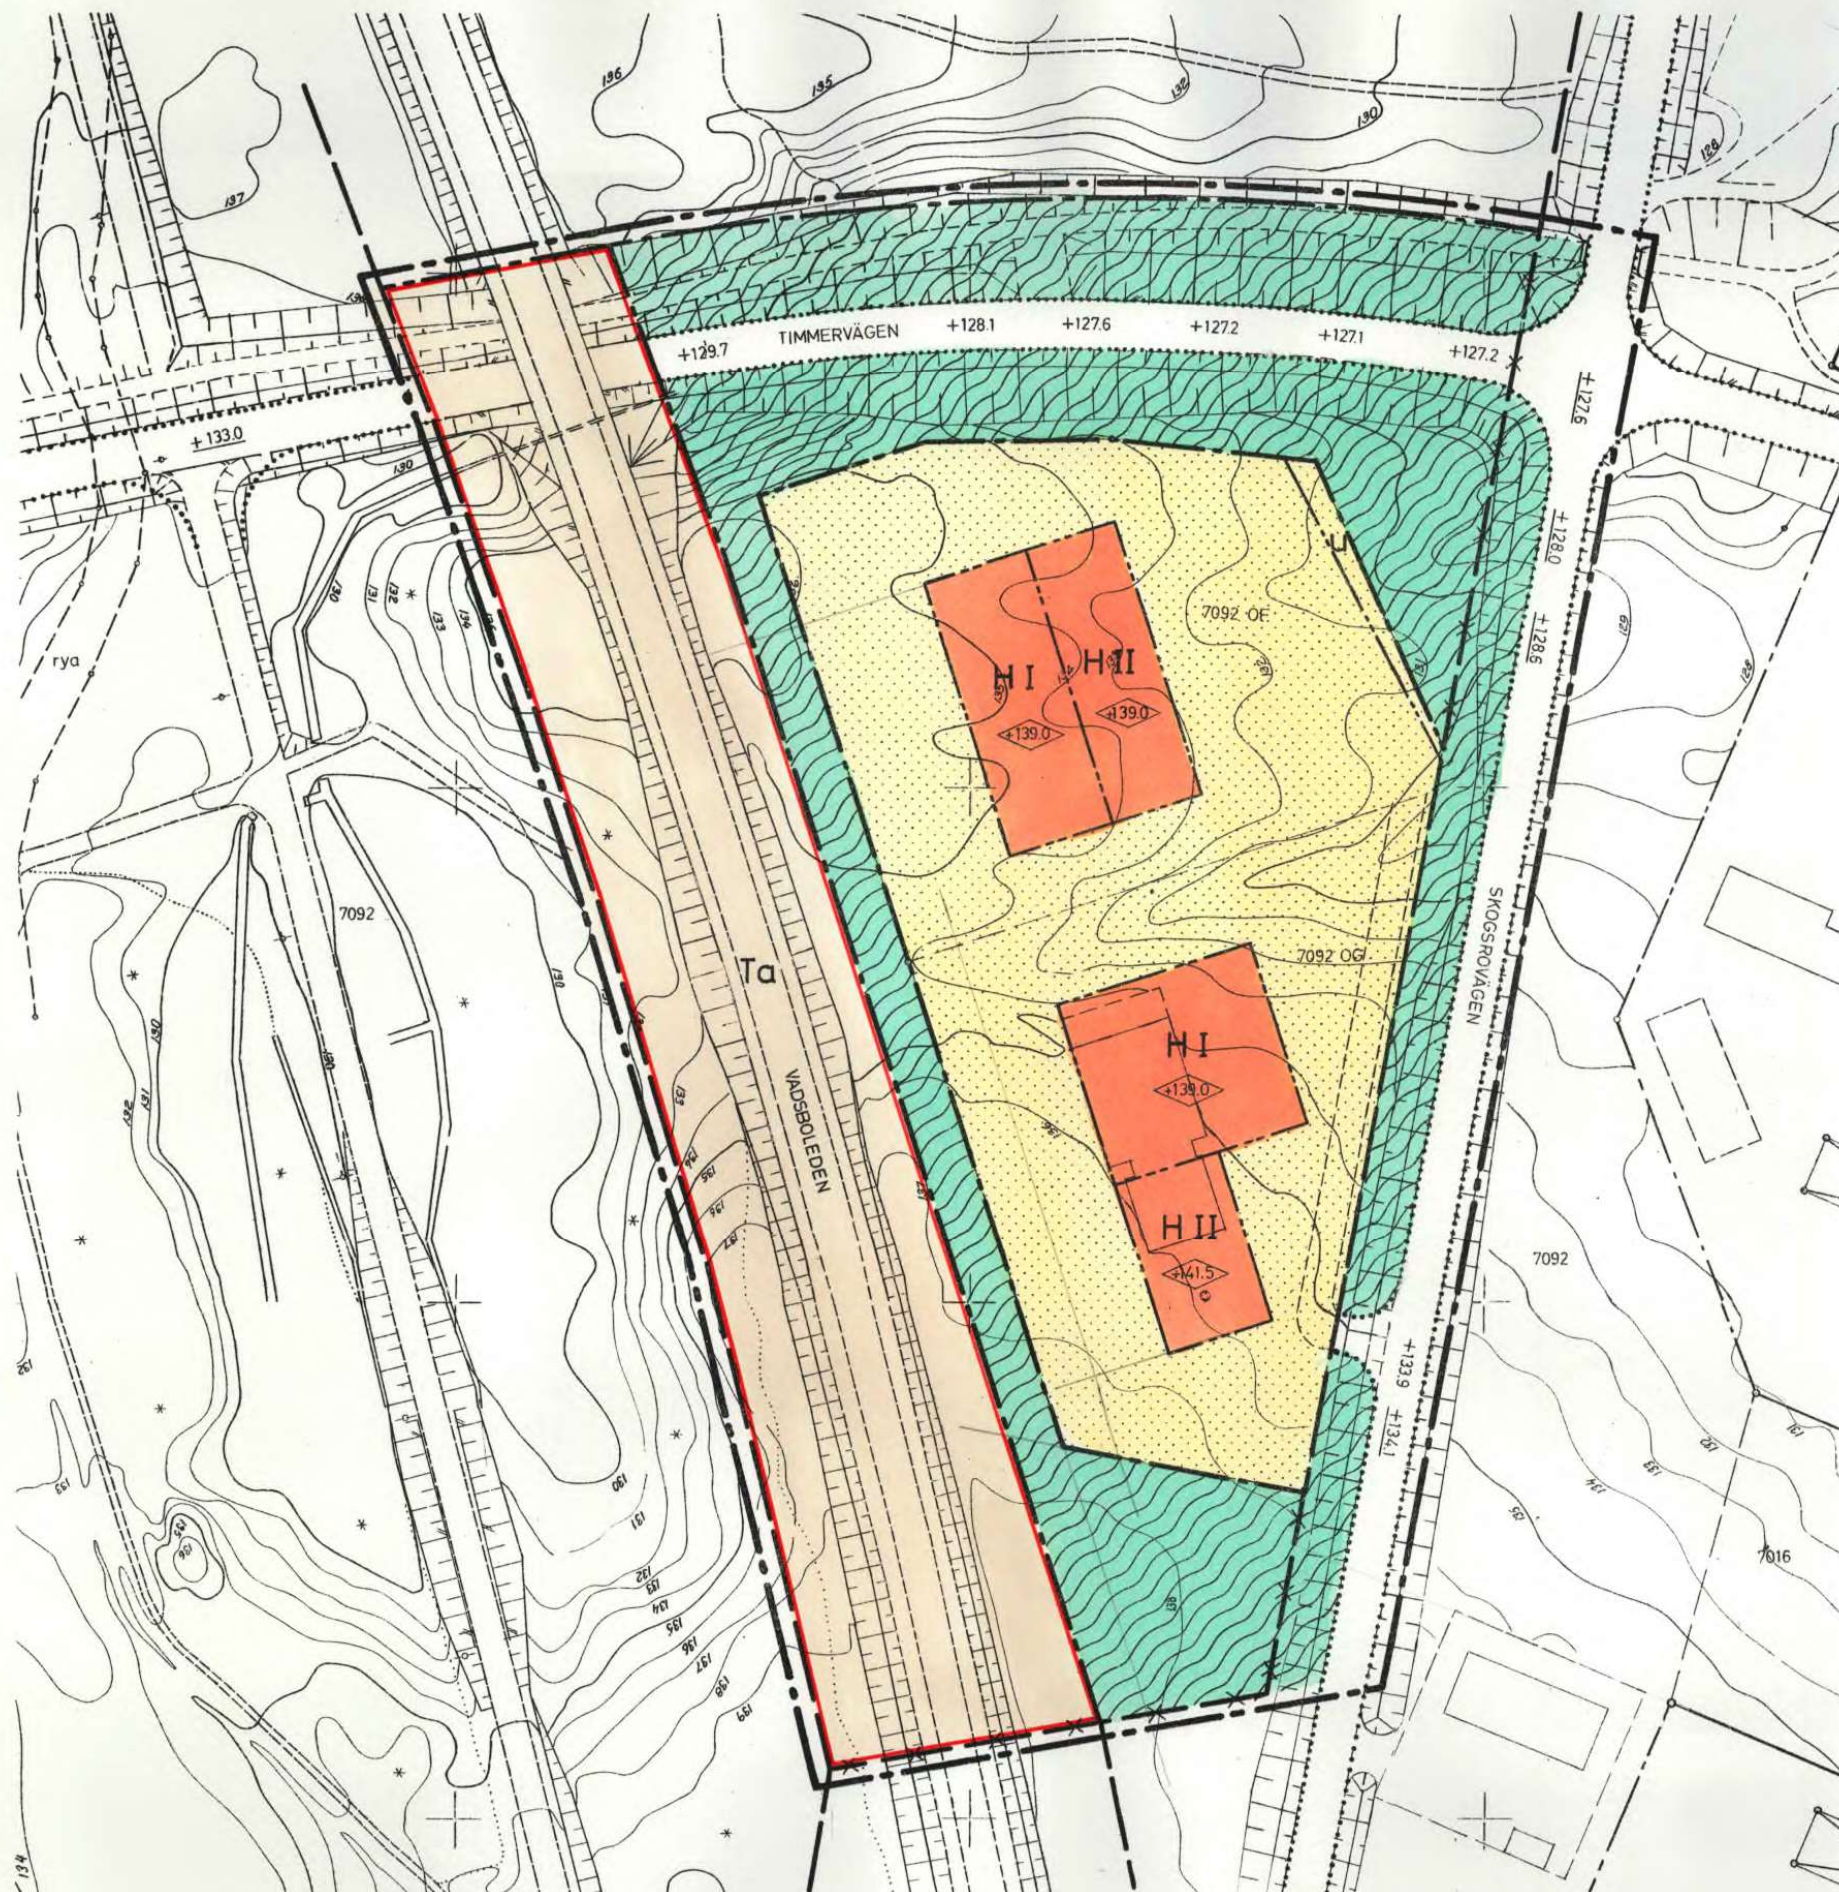

0 5 10 20 30 40 50 100 m.
SKALA 1:1000