


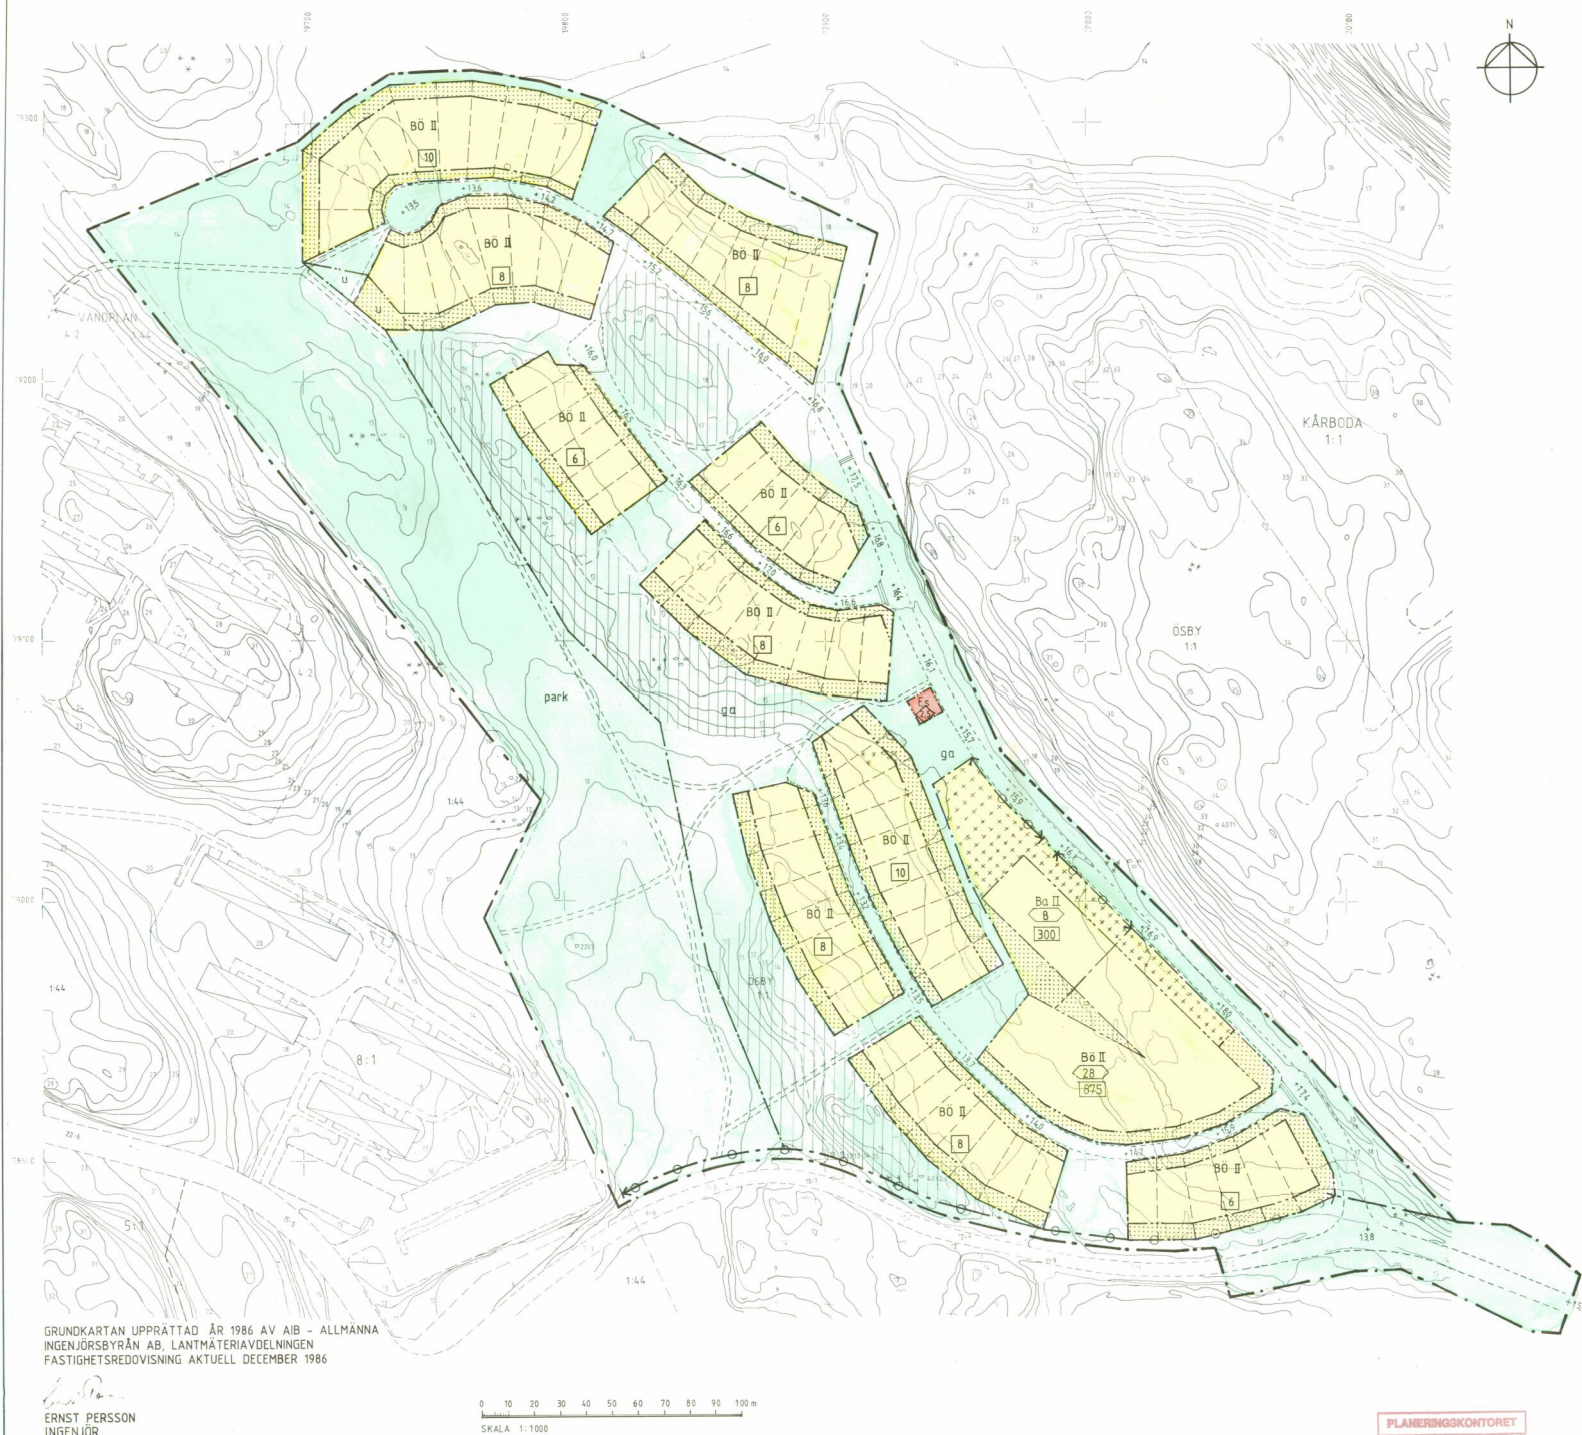

DEL AV FASTIGHETEN

ÖSBY 1:1

I GUSTAVSBERG, VÄRMDÖ KOMMUN,
STOCKHOLMS LÄN

FÖRSLAG TILL BYGGNADSPLAN
BYGGNADSPLANEKARTA

UPPRÄTTAD I JANUARI 1987

STOCKHOLMS FASTIGHETSKONTOR
SMÅHUSAVDELNINGEN, SMÅA
ARKITEKTBYRÅN

ERLING JOHANSSON / KAISA FROM
BYRÅCHEF ARKITEKT SAR

KJELL JANSSON
PLANERINGSCHEF

BETECKNINGAR
Grundkarta

TRAKTGRÄNS
FASTIGHETSGRÄNS
VÄG
NIVÅKURVOR
AVVÄGG GATUHÖJD
FASTIGHETSBETECKNING
POLYGONPUNKT
RUTNATSPUNKT
BYGGNADER

BYGGNADSPLANEKARTA
A. Gränsbeteckningar

--- BYGGNADSPLANEGRÄNS BELÄGEN 3 M
UTANFÖR FASTSTÄLLSEOMRÅDET
--- OMRADESGRÄNS
- - - BESTÄMMELSGRÄNS
***** OMRADESGRÄNS FRÅN VILKEN MINDRE
AVVIKELSER I VISSA FALL FÅR GÖRAS

B. Områdesbeteckningar

Allmän platsmark
PARK
Byggnadsmark
B
Ba
Specialområden
Es
TRANSFORMATORSTATION

C. Övriga beteckningar avsedda att fastställas

MARK SOM INTE FÅR BEBYGGAS
MARK FÖR UTHUS, GARAGE OCH DYLIKT
LEDNINGSOMRÅDE
MARK TILLGÄNGLIG FÖR GEMENSAMMA FRIYTOR
VÄGHÖJD
KOPPLADE HUS
ANTAL TOMTER
ANTAL LÄGENHETER
BYGGNADSYTA I KVADRATMETER
ANTAL VÄNINER
BYGGNADSHÖJD
UTFARTSFÖRBUD. TVÄRSTRECK MED PIL
MARKERAR FÖRBUDETS SLUT

D. Illustrationer

TOMTGRÄNS, GATOR OCH GÅNGVÄGAR
OMRÅDE DAR ENLIGT PLANBESKRIVNINGEN
FÖRDRAS SÄRSKILD UPPMÄRKSAMHET
MED HANSYN TILL NATUR OCH KLIMAT

DEL AV FASTIGHETEN

ÖSBY 1:1

I GUSTAVSBERG, VÄRMDÖ KOMMUN, STOCKHOLMS LÄN

BYGGNADSNÄMNDENS ARKIV NR
FASTSTÄLL

PLANERINGSKONTORET

337