

Original



Förslag till ändring av byggnadsplan intill

JÄRNVÄGSÖVERGÅNG inom HÖLO i SÖDERTÄLJE

Upprättat å stadsarkitektkontoret i
Södertälje den 26 juni 1975

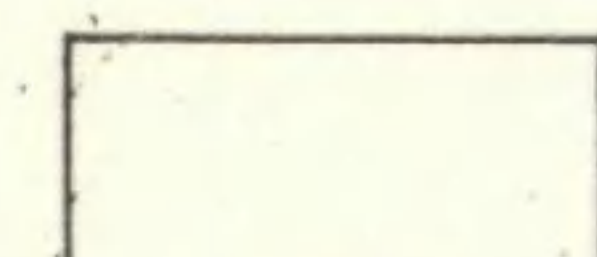
Lars Thylen
Lars Thylen
Stadsarkitekt

Olle Landberg
Olle Landberg
Planarkitekt

Bengt Lindskog
Bengt Lindskog
Stadsplaneingenjör

BETECKNINGAR TILL STADSPLANEKARTAN

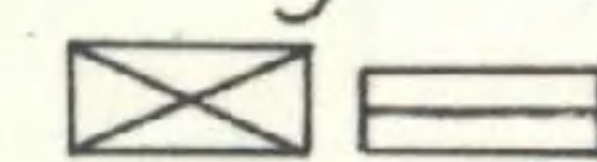
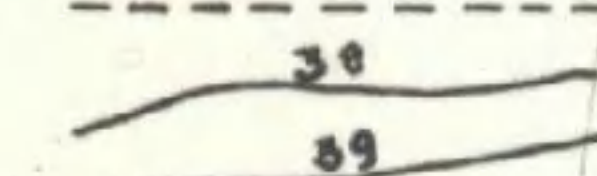
- · — Byggnadsplanegräns belägen sex meter utanför det område förslaget avser
- Gällande områdesgräns avsedd att bibehållas
- x — Gällande områdesgräns avsedd att utgå
- Områdesgräns
- Gränslinje ej avsedd att fastställas

-  Vägmark
-  Park eller plantering

Är 1976-03-23
fastställdes denna ändring av stadsplan/byggnadsplan
på sätt länsstyrelsens beslut samma dag närmare
utvisar. Länsstyrelsen i Stockholms län som ovan.
På tjänstens vägnar.

Ernst Jönsson

BETECKNINGAR TILL GRUNDKARTAN

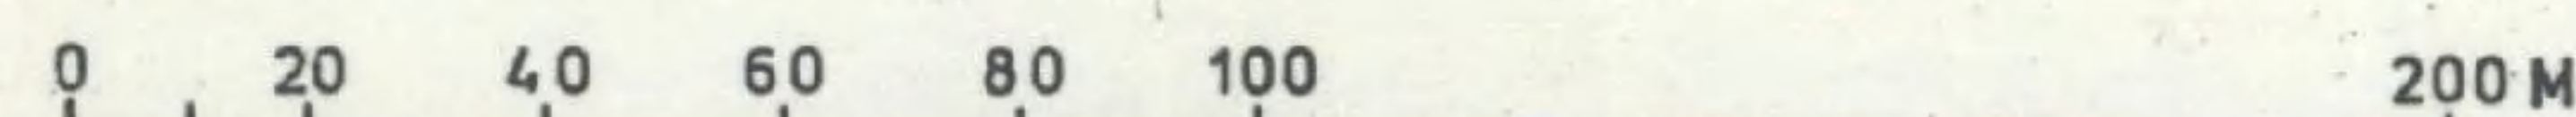
- Byggnadsplanelinje
- Fastighetsgräns
- 91 Fastighetsbeteckning
-  Huvudbyggnad resp. uthus
- Väg
-  Nivåkurvor

Grundkartan upprättad av distriktslantmätare
Hjalmar Österberg i Nyköping 1966
Fastighetsredovisningen reviderad 1975

Antaget av
Byggnadsnämnden i
Södertälje 1975-11-05
§ 880
betygas:

i tjänsten
Torsten Almeson
Torsten Almeson

SKALA 1:2000



0181K-P

671 A

49
1976