



PLANKARTA

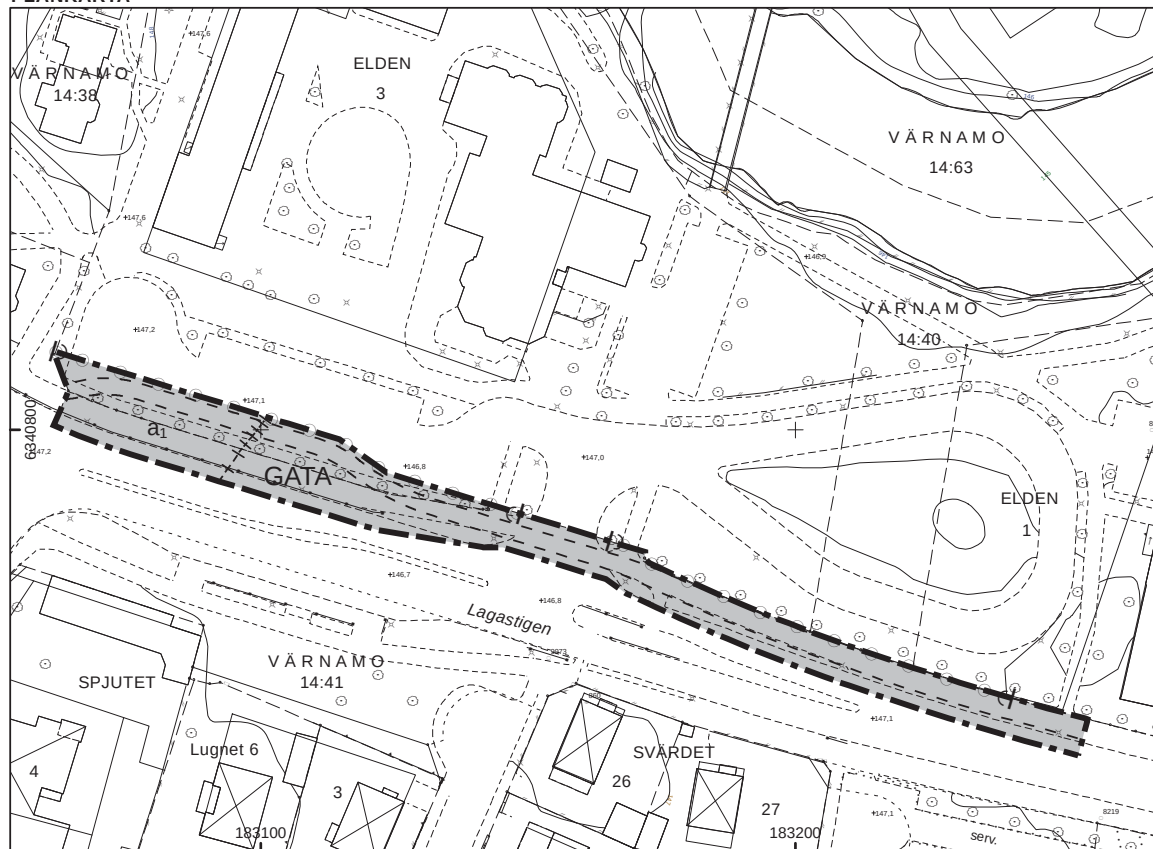

GRUNDKARTANS BETECKNINGAR

	Gällande användnings- och egenskapsgräns
	Traktgräns
	Fastighetsgräns
	Servitutgräns
	Traktnamn
	Block- och enhetsnummer
	Kvartersnamn
	Fastighet i annat kvarter
	Tomtnummer
	Gatunamn
	Befintliga byggnader (husliv)
	Fornlämning
	Markkontur
	Staket
	Häck
	Stödmur
	Mur
	Järnvägsspår
	Slänt
	Dike
	Strandlinje
	Ledning
	Ledning i jord
	Lykstolpe
	Träd
	Polygonpunkt
	Höjdfixpunkt
	Rutnätpunkt
	Befintlig markhöjd
	Nivåkurvor

ORIENTERINGSKARTA

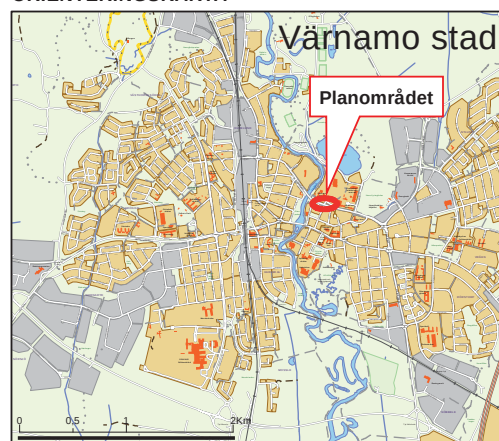

Grundkartan upprättad genom utdrag ur Värnamo kommuns primärkartverk, standard 2
Koordinatsystem Sweref 99 13° 30', höjdsystem RH2000.

Grundkartans aktualitetsdatum: 27 januari 2017.

Samhällsbyggnadsförvaltningen
Danfilip Lundberg
geodatachef

PLANBESTÄMMELSER

Följande gäller inom områden med nedanstående beteckningar.
Endast angiven användning och utformning är tillåten.
Där beteckning saknas gäller bestämmelsen inom hela planområdet.

GRÄNSBETECKNINGAR

- Planområdesgräns
- Användningsgräns
- Upphävd strandskyddslinje

ILLUSTRATIONSLINJER

- Illustrationslinje

ANVÄNDNING AV MARK OCH VATTEN

Allmänna platser med kommunalt huvudmannaskap

GATA Lokaltrafik, 4 kap 5 § punkt 2 PBL

EGENSKAPSBESTÄMMELSER FÖR KVARTERSMARK

Stängsel och utfart

○ ○ ○ Körbar förbindelse för motorfordon får inte anordnas, 4 kap 9 § PBL

ADMINISTRATIVA BESTÄMMELSER

Genomförandetiden är 5 år från det datum planen vinner laga kraft, 4 kap 21 § PBL

a₁ Strandskyddet upphävs inom området, 4 kap 17 § PBL

a₂ Väderskydd undantas från bygglov, 4 kap 15 § PBL

ANTAGANDEHANDLING



Detaljplan för del av fastigheten

Dnr 16.1120.211

ELDEN 3 med flera (del av Lagastigen)

i Värnamo stad

Upprättad i september 2016
Samhällsbyggnadsförvaltningen

Antagen av SBN: 2017-01-24
Laga kraft: 2017-02-22

Frida Fälth
planeringsarkitekt

Henrik Gustavsson
planeringsarkitekt

Behnam Sharo
stadsarkitekt

Skala 1:1000 (A3)

0 10 20 30 40 50 100 m



F 368