

Följande gäller inom områden med nedanstående beteckningar. Endast angiven användning och utformning är tillåten. Bestämmelser utan beteckning gäller inom hela planområdet.

	Planområdesgräns
	Användningsgräns
	Egenskapsgräns

Allmänna platser

Kvartersmark

Vattenområden

UTFORMNING AV ALLMÄNNA PLATSER

+0.0 Föreskriven höjd över nollplanet

 Byggnad får inte uppföras

Marken får endast bebyggas med sjöbod, uthus och liknande.
Byggnaderna får inte inredas till bostadsutrymme

x	Marken ska vara tillgänglig för allmän gångtrafik samt fordonstrafik till fastigheten Kolberga 2:63
---	---


Utfart, stängsel

Stängsel ska finnas

Genomförandetiden är fem år från den dag planen vinner laga kraft.

 Strandskydd upphävs


----- Illustrationslinje

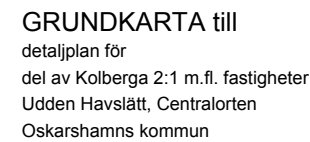

Beteckningar till grundkarta: se särskild bilaga
Koordinatsystem i plan: Sweref 991630
Koordinatsystem i höjd: RH 2000
Mätclass II

Grundkartan upprättad på Samhällsbyggnadskontoret,
Kartavdelningen 20140508

Leif Carlsson
Kartchef

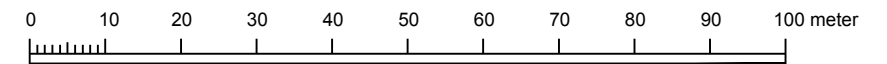

Skala: 1:1000 (A3)



Till planen hör:		☐ Miljökonsekvensbeskrivning	☒ Utåtande efter utställning
☐ Planprogram	☒ Fastighetsförteckning	☐	☐
☒ Planbeskrivning	☒ Samrådsredogörelse	☐	☐
☒ Genomförandebeskrivning	☐ Illustrationskarta	☐	☐

Detaljplan för del av Kolberga 2:1 m.fl. fastigheter, Udden Havslätt

Centralorten, Oskarshamns kommun, Kalmar Län	Beslutsdatum	Instans
	Samrådsbeslut	
	2010-09-15	SBN
	Utställningsbeslut	
	2010-11-24	SBN
Upprättad augusti 2010, reviderad september 2014	Antagande	
	2015-01-12	KF
	Laga kraft	
	2015-02-17	
Bodil Liedberg Jönsson Samhällsbyggnadschef		Pär Hansson Planchef
		Håkan Johansson Mark- och planingenjör
A 5005		