


PLANKARTA

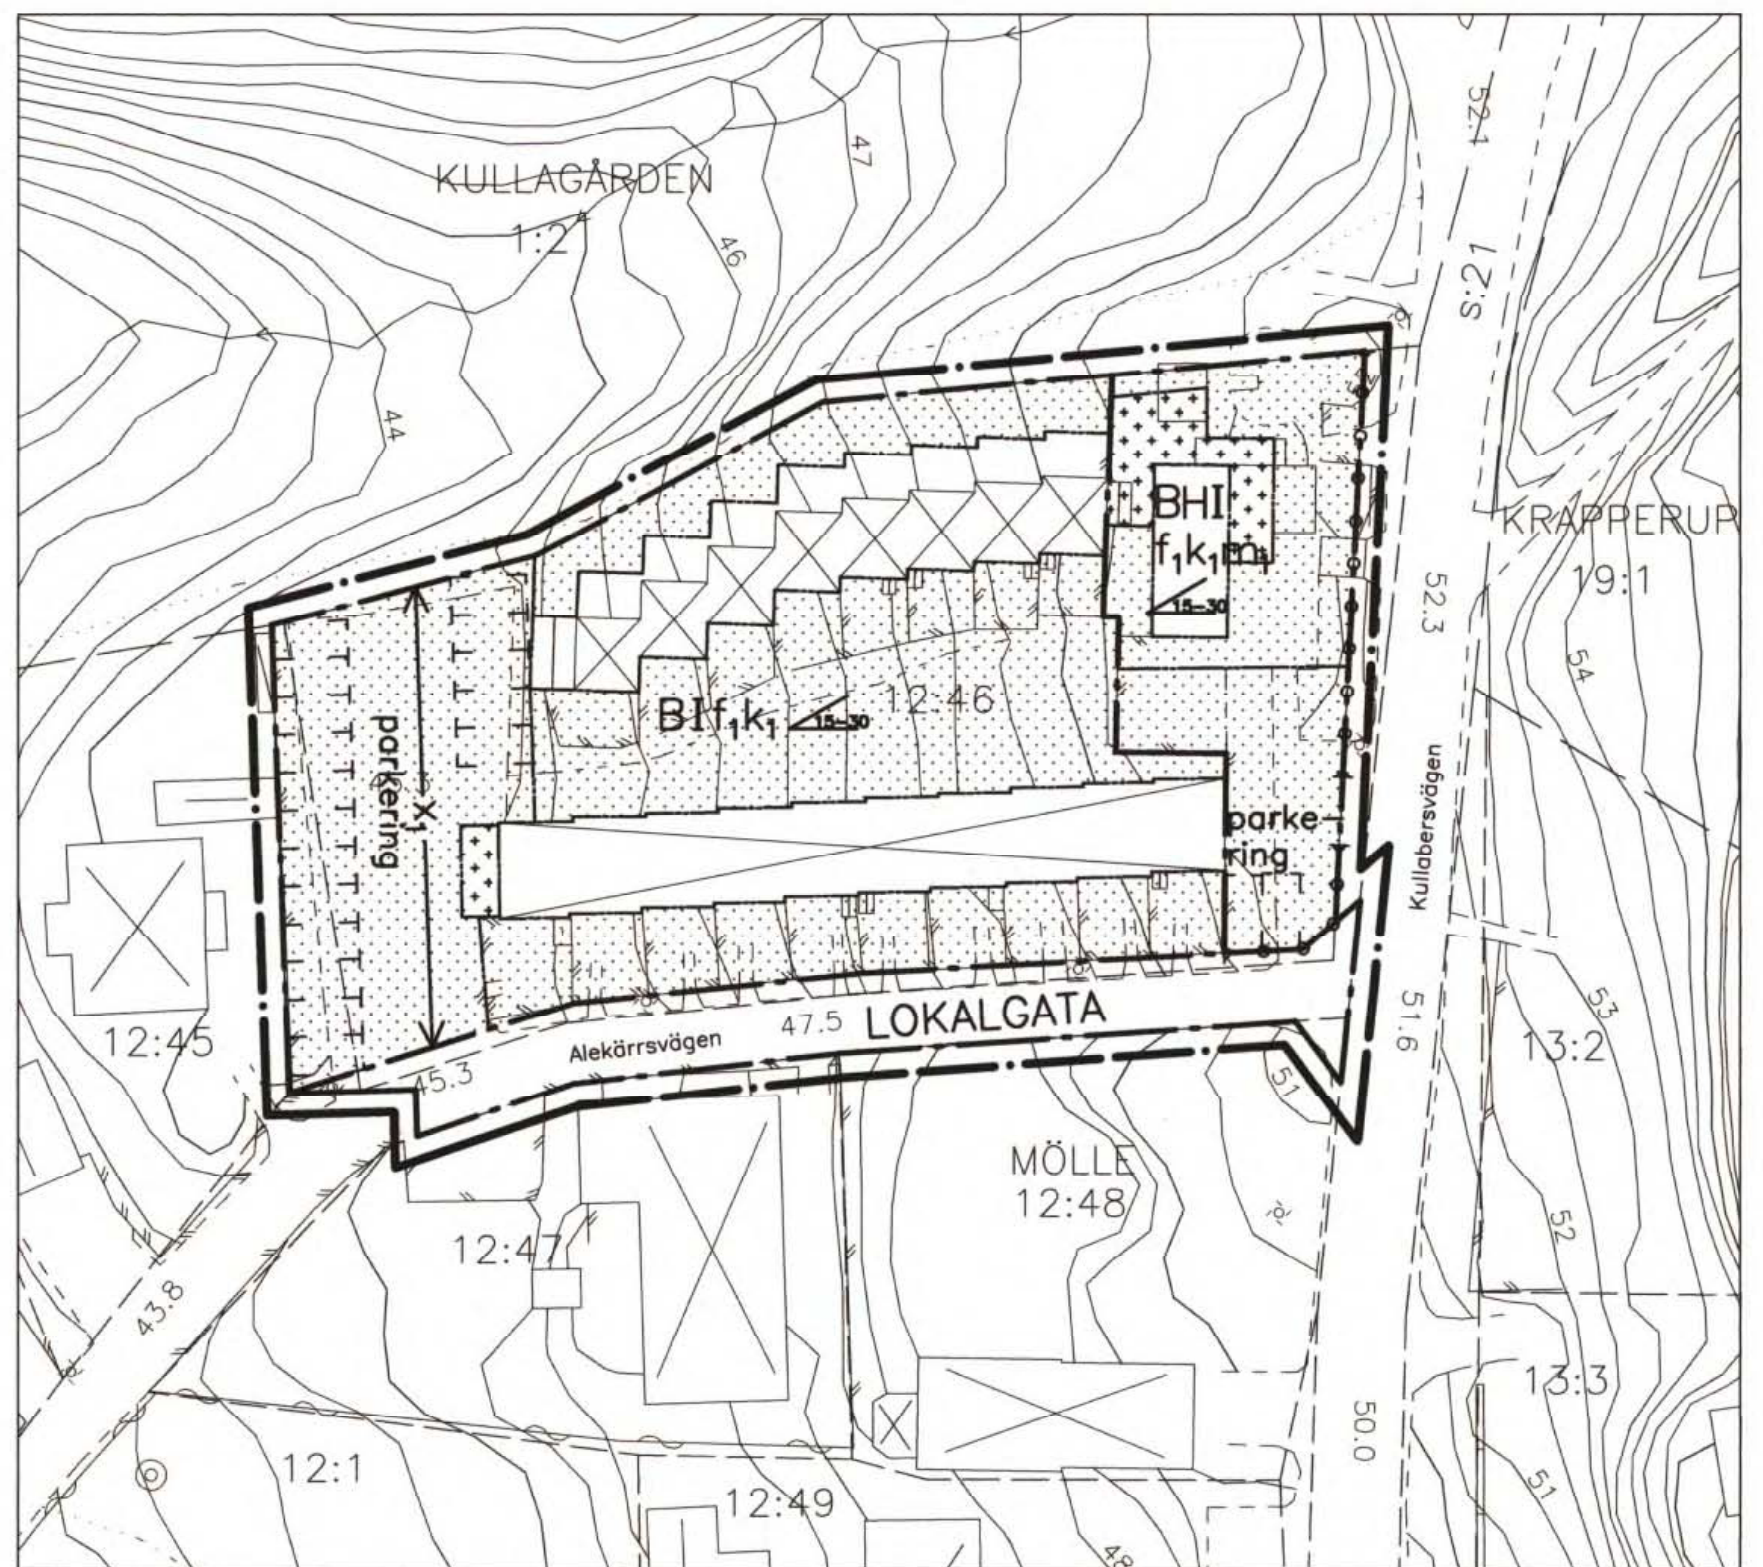

Grundkartan är upprättad i mars 1997 av Stadsbyggnadskontoret i Höganäs genom kopiering av digital primärkarta framställd med fotogrammetrisk metod under 1993, flyghöjd 800 m. Fältkomplettering av grundinformation och fastighetsutredning i mars 1997.

Skala=1:500
Standard 1
Koordinatsystem i plan RT90 5 gon V
Höjdsystem: RH70
Upphovsrätt/kontaktperson: Stadsbyggnadskontoret i Höganäs/Hasse Johansson

Höganäs 1997-03-27

Hasse Johansson
Hasse Johansson

0 10 50m
SKALA 1: 500

Detaljplan för
MÖLLE 12:46 mm i Mölle
Höganäs kommun, Skåne län
Upprättad 1997-05-21



Sören Stenqvist *Kerstin Nilermark*
Sören Stenqvist Kerstin Nilermark
Stadsbyggnadschef Planarkitekt

Detaljplanen har:
antagits av BN: 1997-08-25
vunnit laga kraft: 1997-10-14

PLANBESTÄMMELSER

Följande gäller inom de områden som har nedanstående beteckningar. Där bestämmelse markerats med * gäller den hela planområdet. Endast angiven användning eller utformning är tillåten.

GRÄNSBETECKNINGAR

- Linje på kartan ritad 3 mm utanför planområdets gräns
- Användningsgräns
- Egenskapsgräns

MARKANVÄNDNING

Allmänna platser

LOKALGATA Lokaltrafik

Kvartersmark

- B** Bostäder
- H** Restaurang och kiosk

BEGRÄNSNINGAR AV MARKENS BEBYGGANDE

- Marken får inte bebyggas
- Marken får endast bebyggas med uthus samt mindre del av huvudbyggnad
- X₁** Marken skall vara tillgänglig för allmän gångtrafik

MARKENS ANORDNANDE

- parkering** Parkering får finnas
- Utfart får inte anordnas

UTFORMNING

- I** Högsta antal våningar. Högsta byggnadshöjd 3,2 meter.
- f₁** Fasad mot gatan ska utföras så att ljudnivåer inomhus ej får överskrida ekvivalentnivån 30 dBA.
- k₁** Fasader ska vara i träpanel och i enhetlig, ljus hållen färgsättning.
- Minsta respektive största taklutning i grader

STÖRNINGSSKYDD

- m₁** Högsta ekvivalenta ljudnivån får utomhus på uteplats inte överstiga 55 dBA

Illustrationer

- Illustrationslinje

ADMINISTRATIVA BESTÄMMELSER

- *** Genomförandetiden är 15 år från den dag planen vinner laga kraft.
- *** Kommunen är inte huvudman för allmän platsmark.

Registrerad
980421