

FÖRSLAG TILL ÄNDRING OCH
UTÖKNING AV STADSPLANEN FÖR
DANNEBACKEN
(KV. LYRFÄGELN, GÖKEN och STEGLITSAN)
I TROLLHÄTTANS STAD
UPPGJORT 1 SEPTEMBER 1955 AV

Thorvald Struwe

Karl Pehrson

STADSARKITEKT

FÖRSTE STADSENGJÖR

Kopia

F9


Tillhör stadsfullmäktiges protokoll
§ 150 av den 15 maj 1956 betyggar

Artur E. Lundqvist

stadsfullmäktiges ordf.

BETECKNINGAR:

- Gränslinje belägen tre (3) meter utavför det område, som beröres av förslaget
- Stadsplanegräns
- Stadsplanegräns avsedd att utgå
- Fastställd gatulinje och kvartersgräns avsedd att bibehållas
- Fastställd gatulinje och kvartersgräns avsedd att utgå
- Förslagen ny gatulinje och kvartersgräns
- Förslagen ny gatulinje och kvartersgräns avseende förbud för utfart eller annan utgång mot gata
- Fastställd gräns mellan olika bestämme-
- seområden avsedd att bibehållas
- Fastställd gräns mellan olika bestämme-
- seområden avsedd att utgå
- Förslagen ny gräns mellan olika bestäm-
- melseområden
- Befintlig ägräns
- Nivåkurvor
- Staket
- Andra illustrationslinjer
- Befintlig byggnad
- Tomtrum
- Stadsägorum
- Antal våningar
- Byggnadshöjd
- Område för allmänt ändamål
- Område för bostadsändamål, sammanbyggda hus
- Område för bostadsändamål, fristående hus
- Mark som icke får bebyggas
- Fastställd gatuhiöl avsedd att bibehållas
- Förslagen ny gatuhiöl

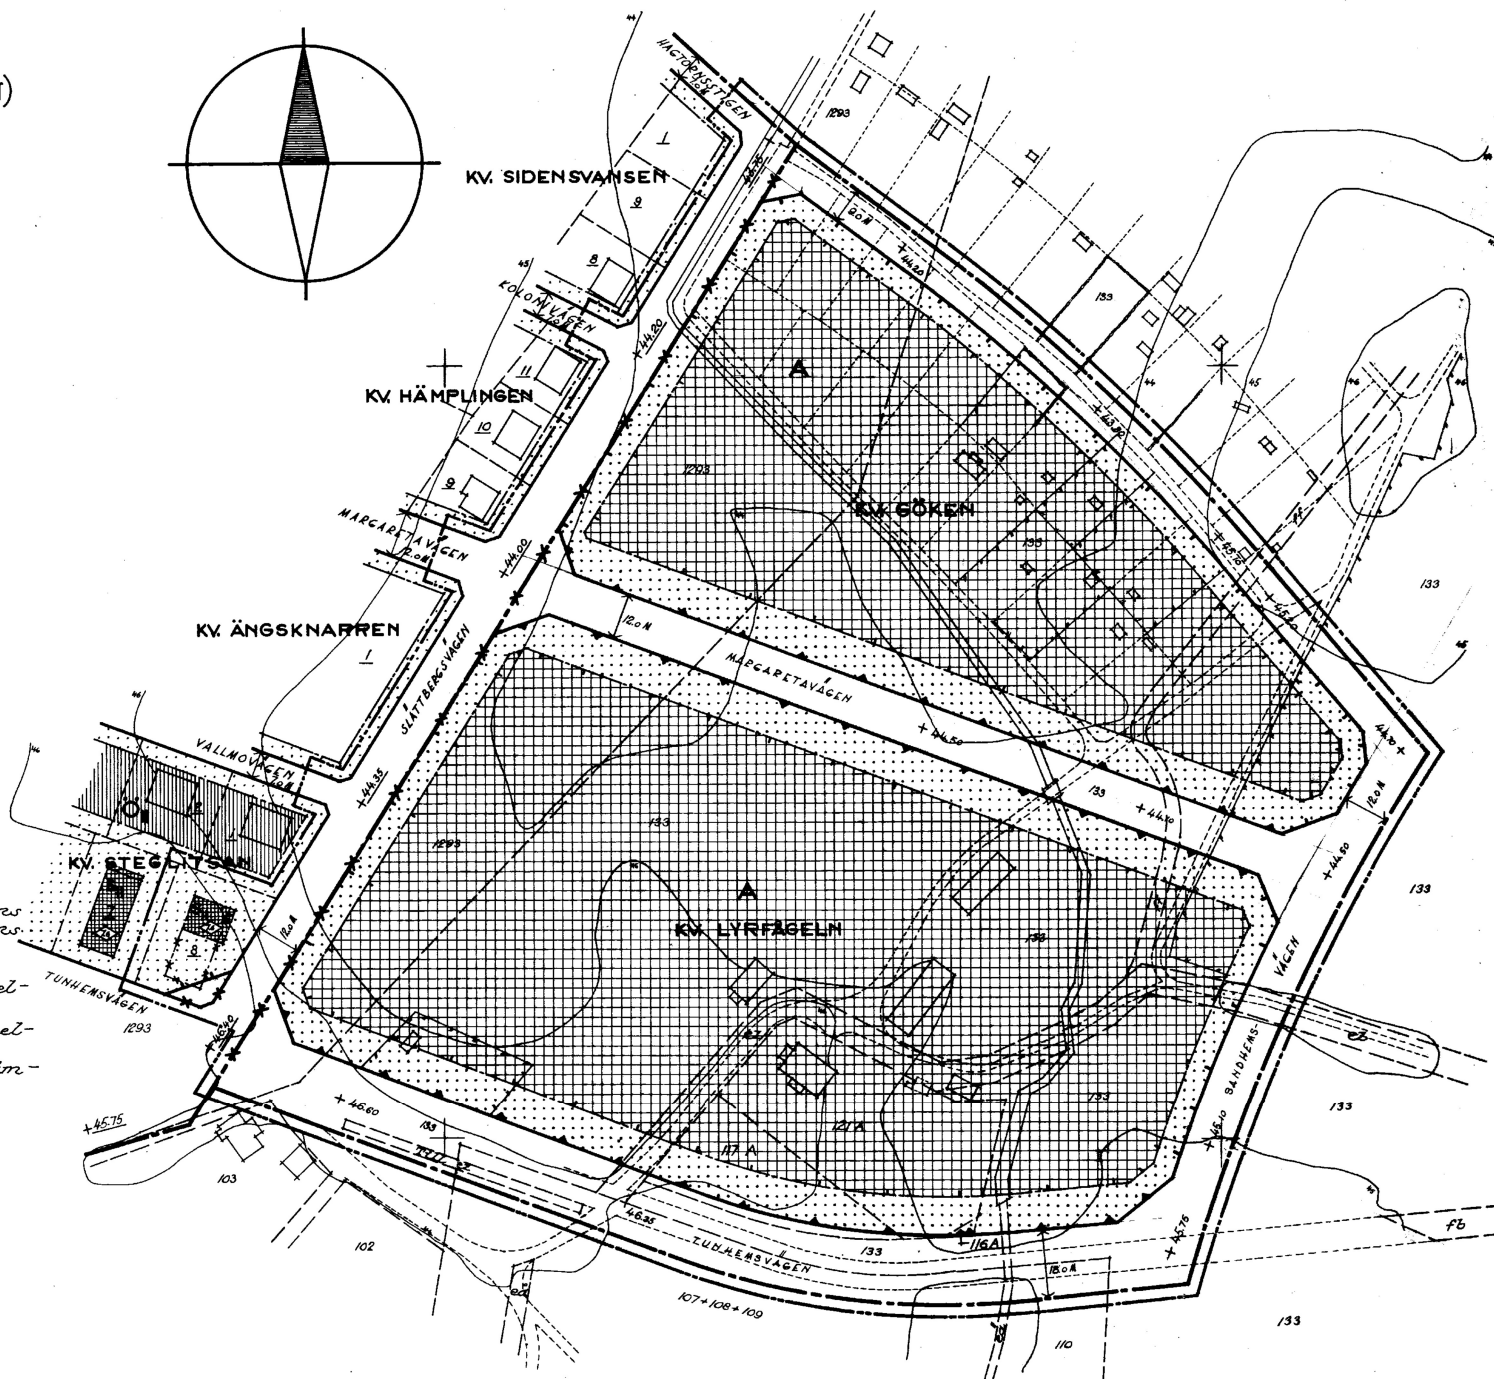

SKALA 1:1000

