


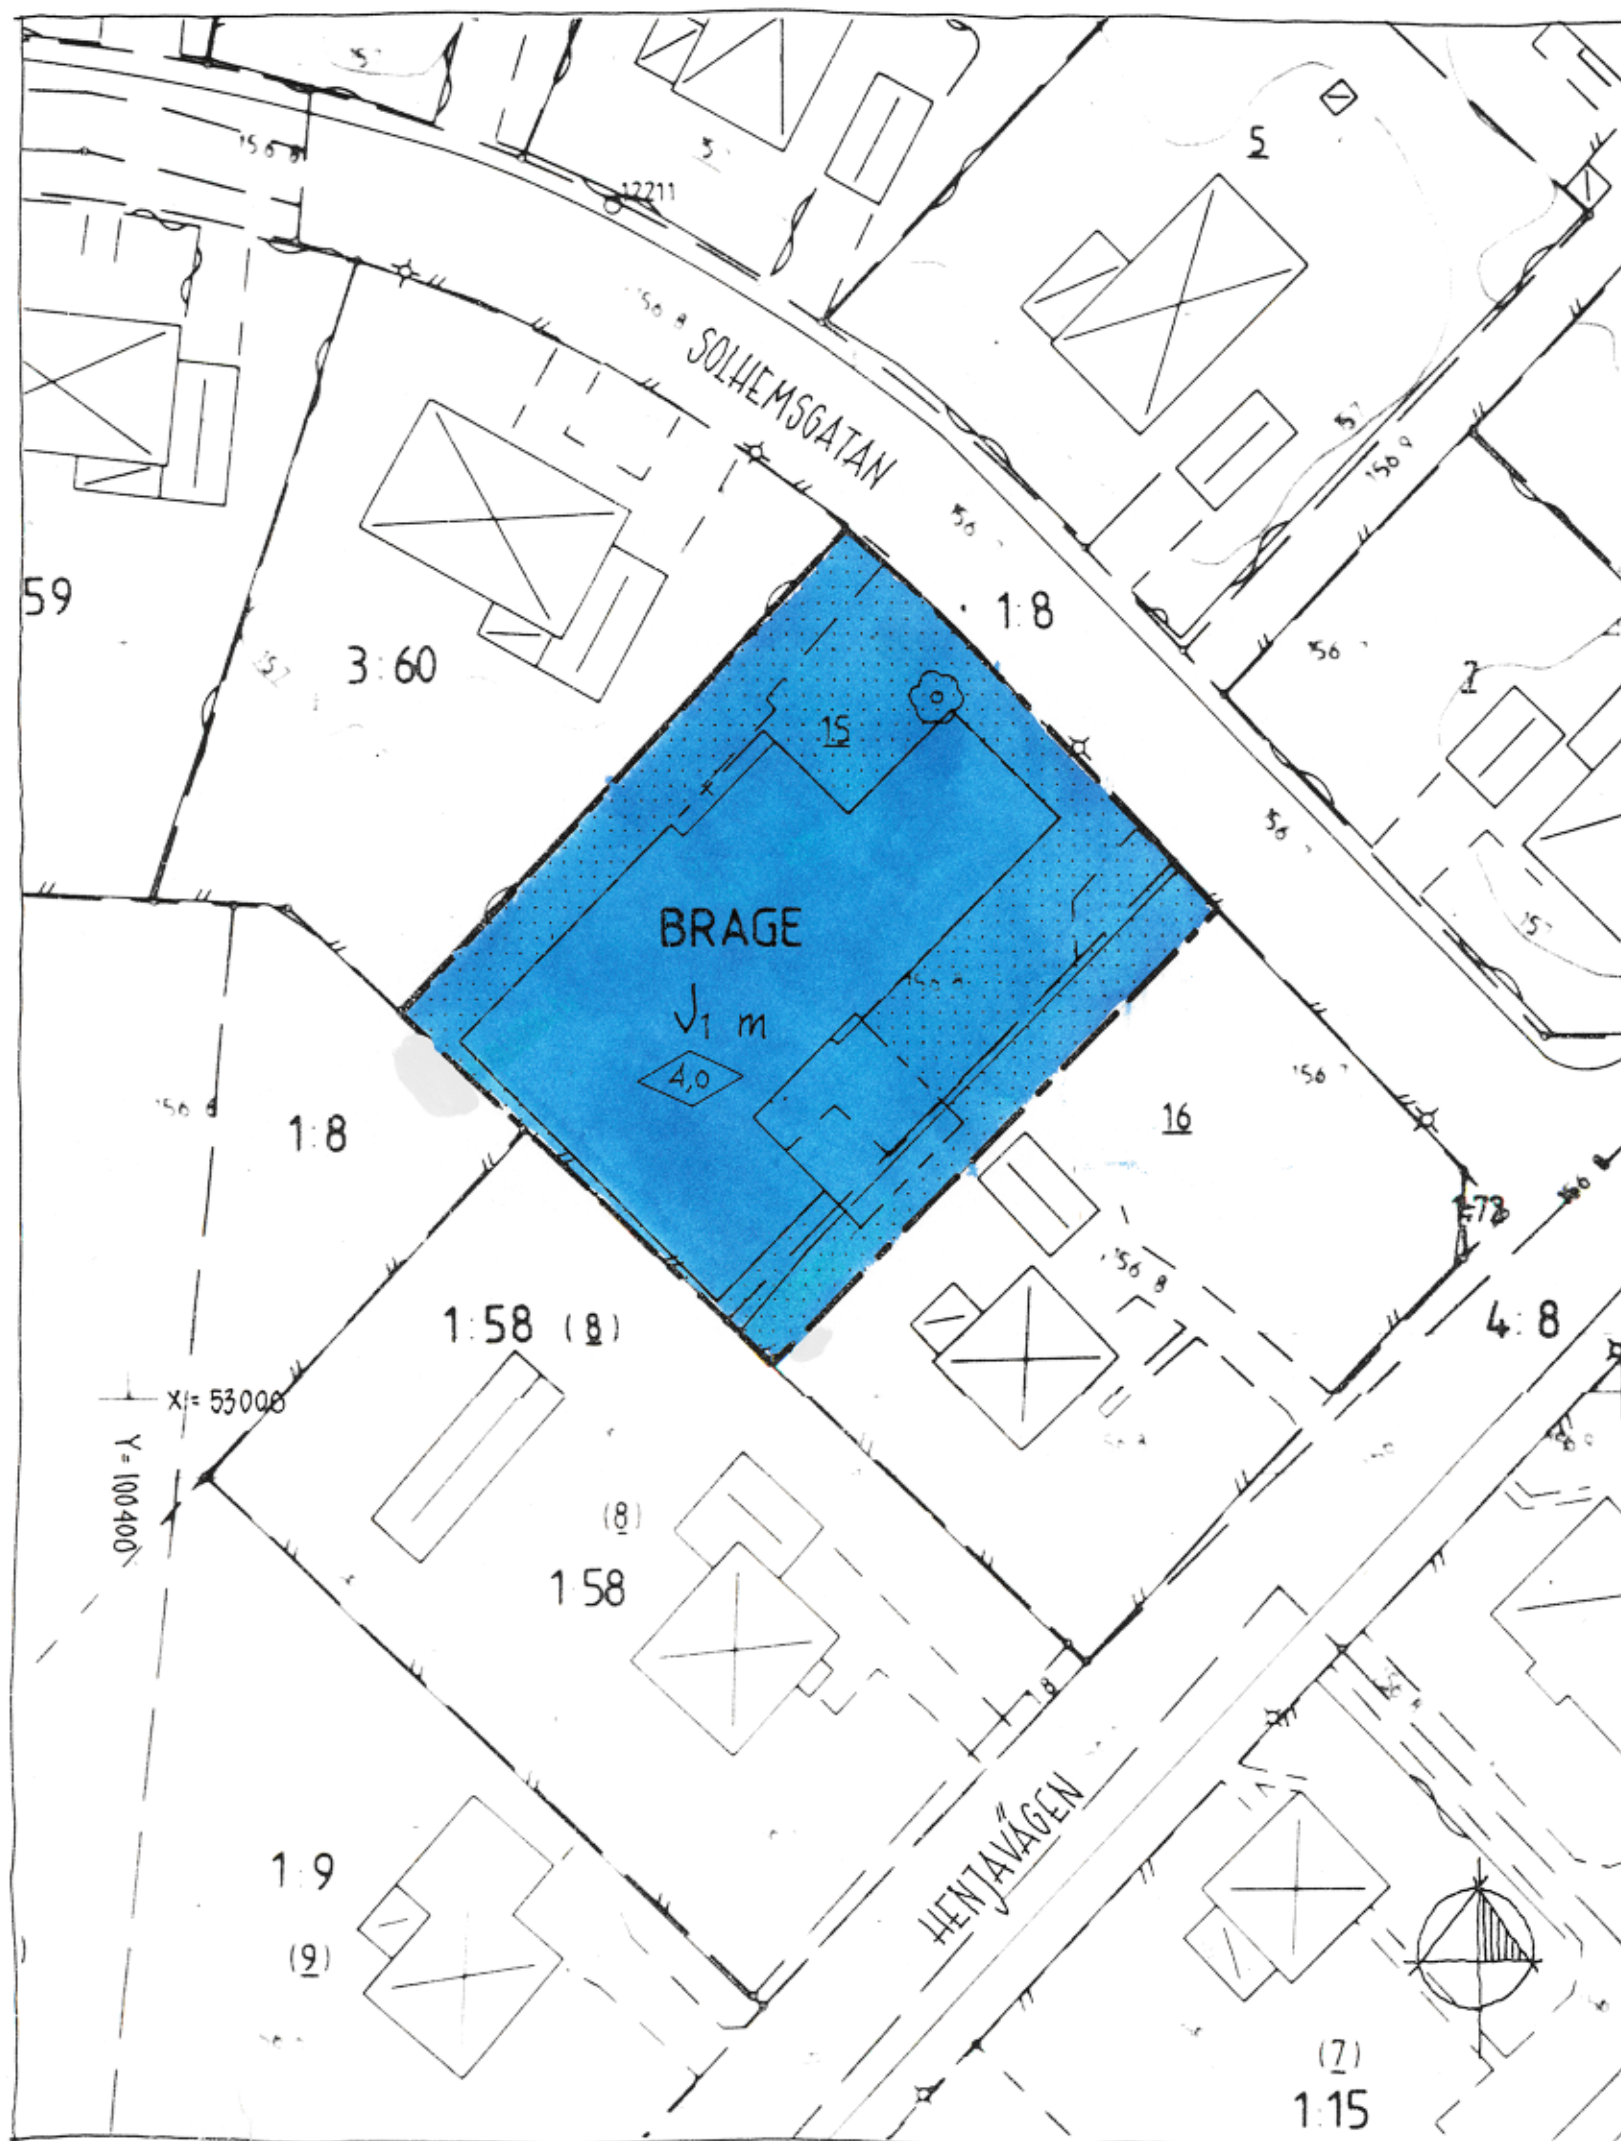

PLANKARTA

— — — — — PLANGRÄNS TILLIKA ANVÄNDNINGSGRÄNS
 - - - - - EGENSKAPSGRÄNS

PLANBESTÄMMELSER

FÖLJANDE GÄLLER INOM OMRÅDEN MED NEDANSTÅENDE BETECKNINGAR. DÄR BETECKNINGAR SAKNAS GÄLLER BESTÄMMELSEN HELA PLANOMRÅDET.

ANVÄNDNING AV MARK

ENDAST ANGIVEN ANVÄNDNING ÄR TILLÅTEN.

KVARTERSMARK

J1 SMÅINDUSTRI OCH HANTVERK

BEGRÄNSNINGAR AV MARKENS BEBYGGANDE

 MARKEN FÅR INTE BEBYGGAS

UTFORMNING

4.0 HÖGSTA BYGGNADSHÖJD I METER

STÖRNINGSSKYDD

m VERKSAMHETEN FÅR INTE VARA STÖRANDE FÖR OMGIVNINGEN

ADMINISTRATIVA BESTÄMMELSER

GENOMFÖRANDETID

PLANENS GENOMFÖRANDETID ÄR 5 ÅR FRÅN DET DATUM PLANEN VINNER LAGA KRAFT.

UPPHÄVD FASTIGHETSPLAN

DEN FASTIGHETSPLAN (TOMTINDELNING) SOM FASTSTÄLLDES 1960-06-01 ÄR UPPHÄVD FÖR FASTIGHETERNA BRAGE 15 OCH 16.

DETALJPLAN FÖR

Kv BRAGE,

BRAGE 15 M.F.L FASTIGHETER I GISLAVEN.

GISLAVES KOMMUN, JÖNKÖPINGS LÄN.

UPPRÄTTAD 1 JULI 1988.

Erling Enochson

ERLING ENOCHSON
 LANTMÄTARE

PLANENS BETECKNING S 165

ANTAGEN AV BN. 1988-08-22

VUNNIT LAGA KRAFT 1988-09-26

GENOMFÖRANDE -
 TIDEN SLUT 1993-09-26

SKALA 1:500

0 10 20 30 m