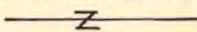
 


HORN, KINDA KOMMUN
ÖSTERGÖTLANDS LÄN

UPPRÄTTAD 1977.05.02

STADSARKITEKT

GRUNDKARTA

- | | | | |
|---|---|------------------------------|-----------|
|  |  | FASTIGHETSGRÄNS | BYGGNADER |
|  | | VÅG | |
|  | | KRAFTLEDNING | |
|  | | AVVÄGD GATUHÖJD | |
|  | | NIVÅKURVOR | |
|  | | REGISTERNUMMER FÖR FASTIGHET | |
|  | | POLYGONPUNKT | |
|  | | RUTNÄTSPUNKT | |

A. GRÄNSBETECKNINGAR

- — — — — BYGGNADSPLANEGRÄNS BELÄGEN 3M UTANFÖR FASTSTÄLLELSE-
 OMRÅDET
 ————— GÄLLANDE OMRÅDESGRÄNS AVSEDD ATT BEHÅLLAS
 — — — — — OMRÅDESGRÄNS
 - - - - - BESTÄMMELSEGRÄNS
 OMRÅDESGRÄNS FRÅN VILKEN MINDRE AVVIKELSER I VISSA
 FALL FÅR GÖRAS

ALLMÄN PLATS

-  VÄGMARK
 PARK
 BYGGNADSMARK
 **BF** BOSTÄDER, FRISTÅENDE HUS

	MARK SOM INTE FÅR BEBYGGAS
u	LEDNINGSMRÅDE
000.0	GÄLLANDE VÄGHÖJD
+000.0	VÄGHÖJD
I	ANTAL VÅNINGAR


-----	ILLUSTRATIONSLINJE
boliplan	ILLUSTRATIONSTEXT

Kopians likhet med originalet betygas:

Kisa den 12/12 1977

Kommunkontoret, Kisa

Jan Wahlstein

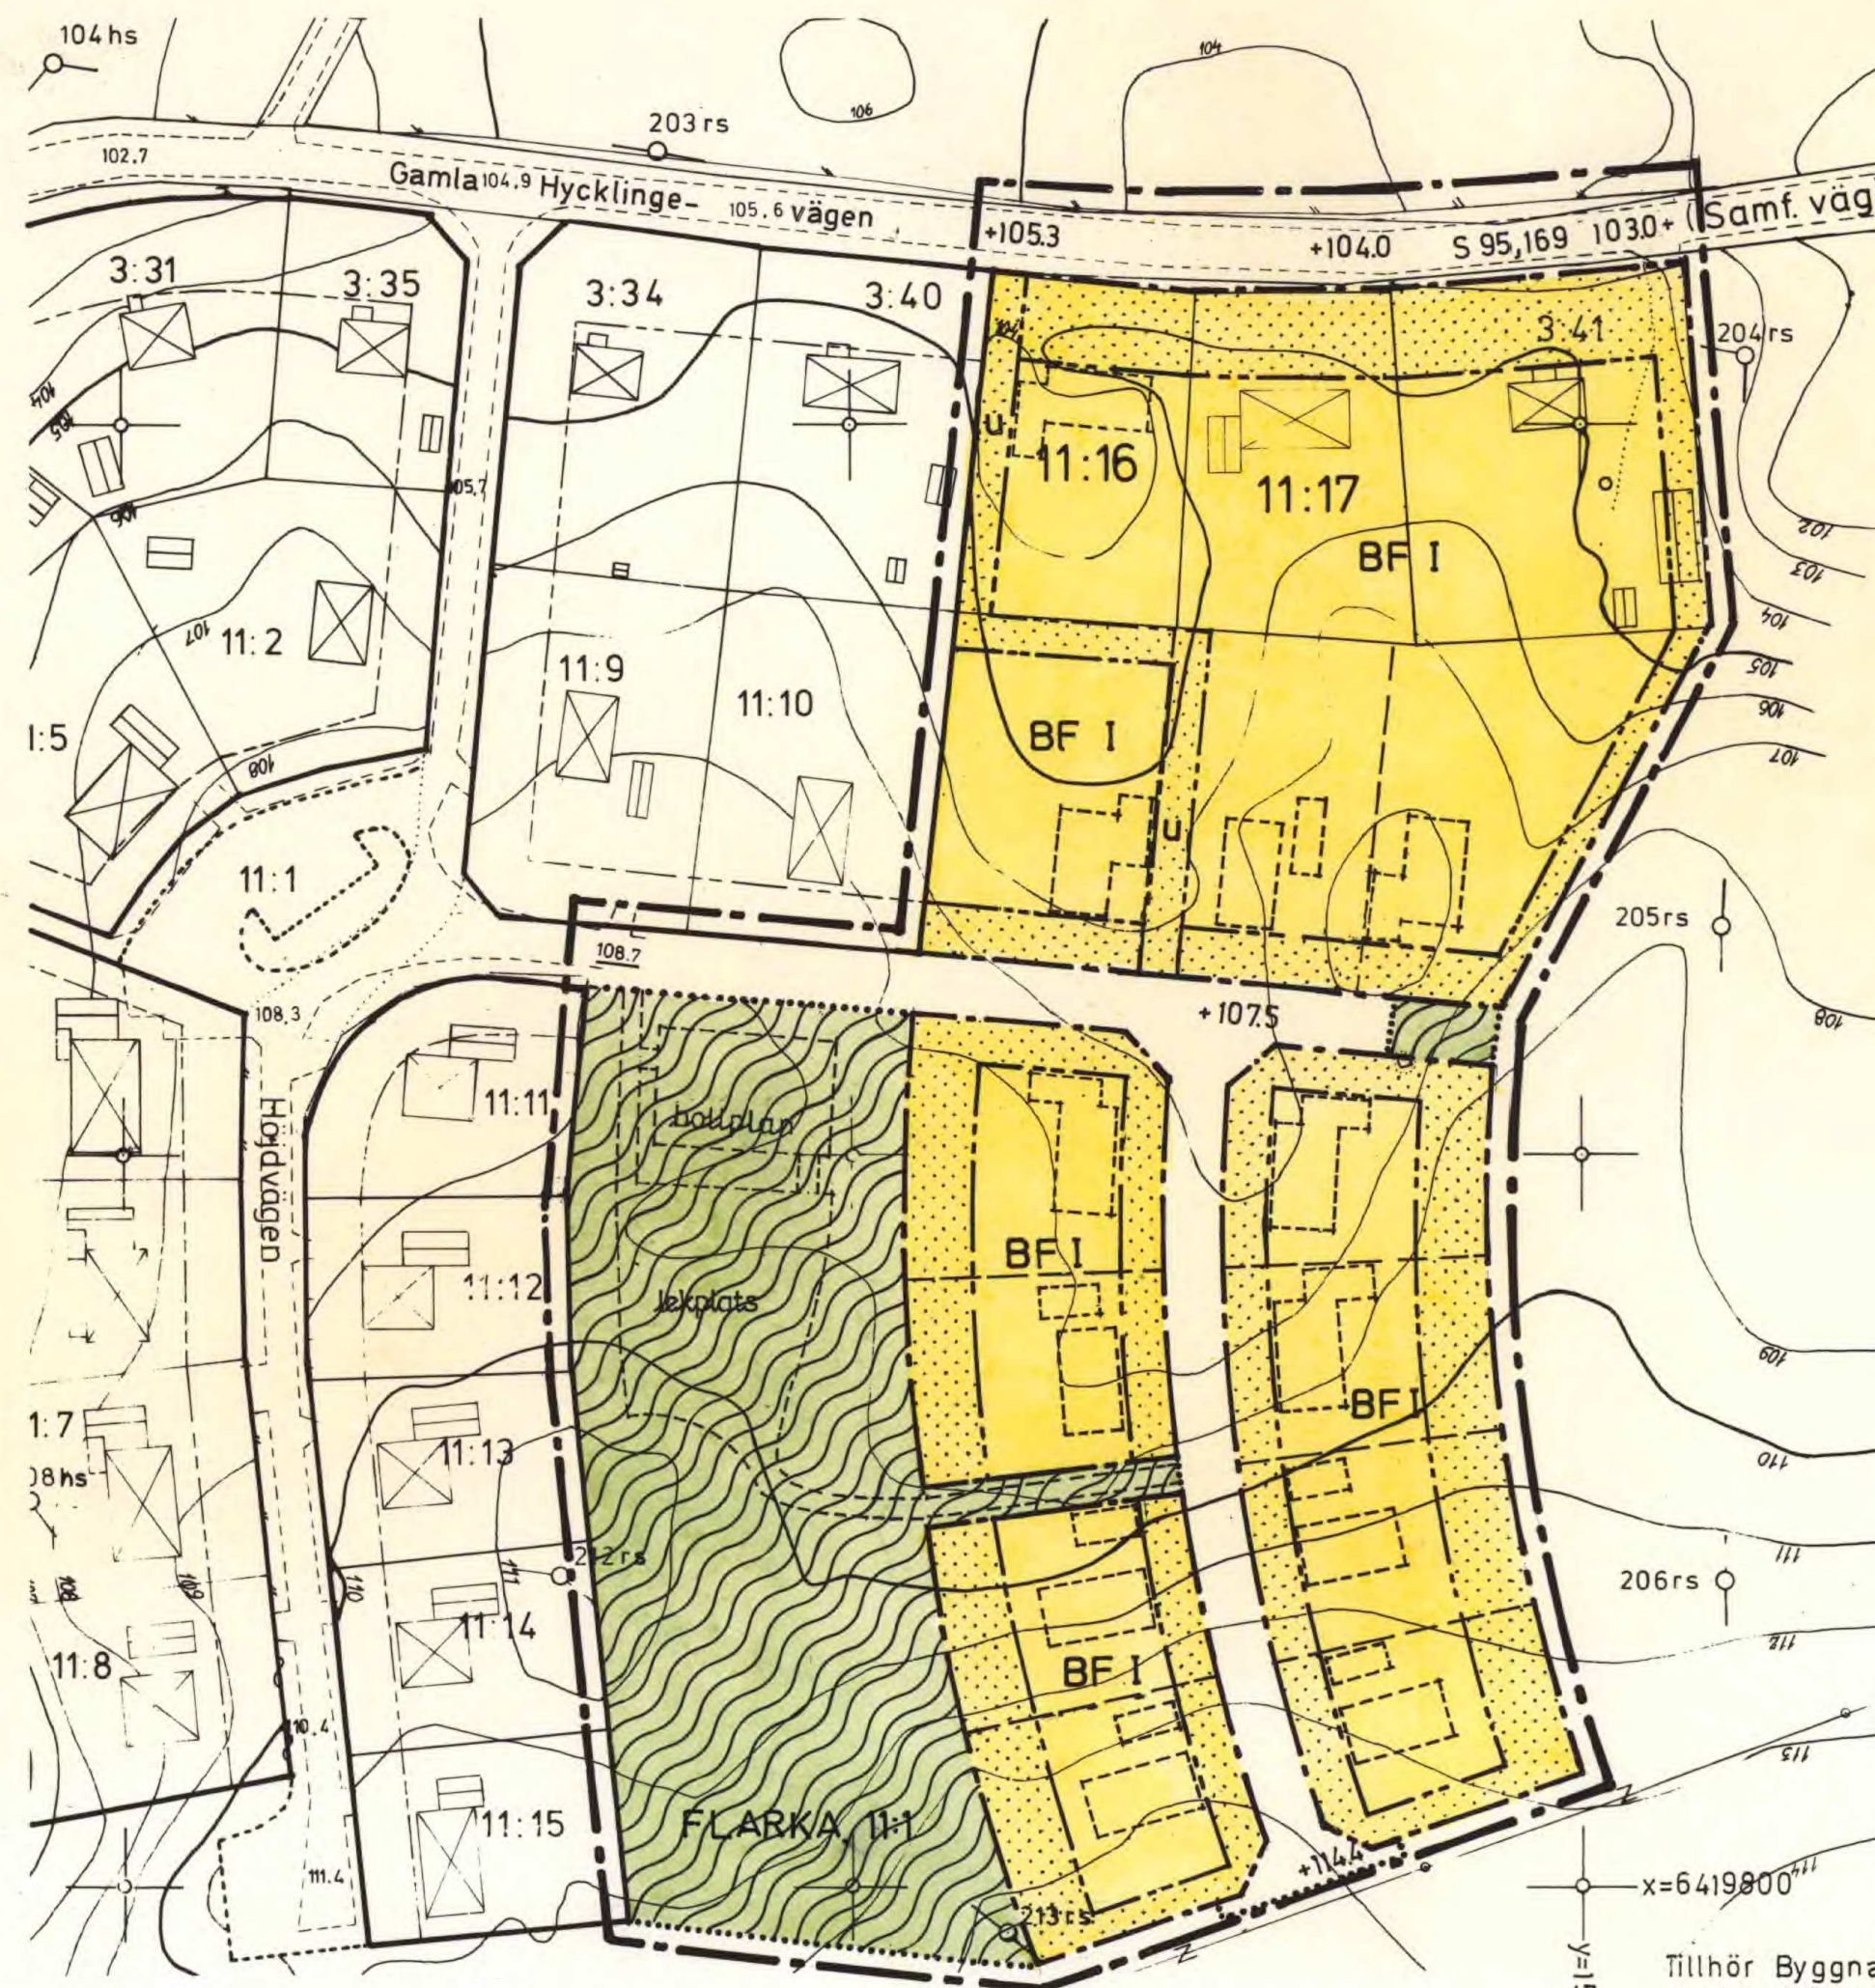

GRUNDKARTAN UPPRÄTTAD 1973

Länsstyrelsen i Östergötlands län har 1977-12-01 genom beslut, mot vilket talan ej må föras, fastställt detta förslag; betygas i tjänsten

M FRIES-OTTEMÄR

Tillhör Byggnadsnämndens, i Kinda kommun
med godkännande 1977.06.29, § 225

JOHN STERNEGÅRD
JOHN STERNEGÅRD BN:s ordf

Tillhör Kommunfullmäktiges beslut med
antagande 1977.08.25, § 100

MONA S:T CYR
MONA S:T CYR KF:s ordf

SKALA 1:1000

0 10 50 100 m