


Tillägg 1 för detaljplan 226

PLANKARTA

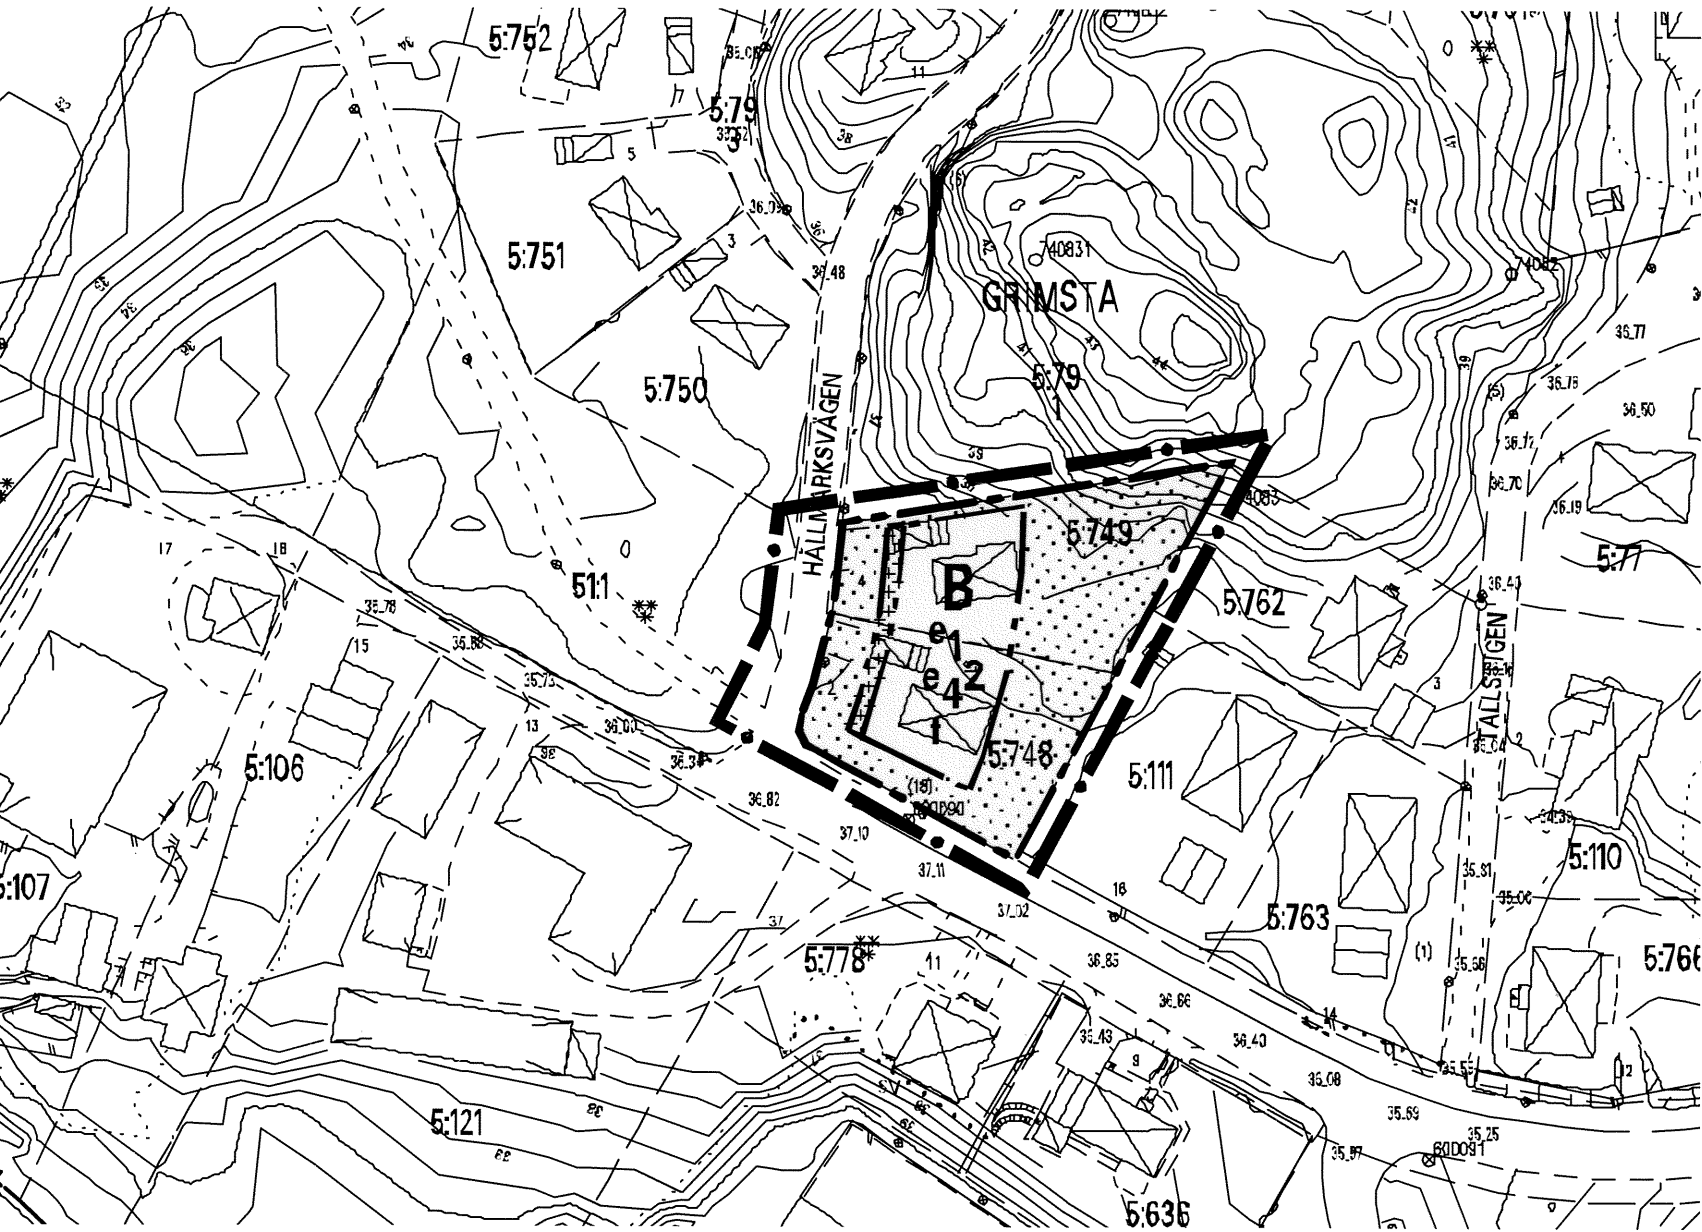

Tillägg 1 för detaljplan 226

PLANBESTÄMMELSER

Dessa planbestämmelser utgör tillägg 1 till bestämmelserna för detaljplan till område vid Västra Skogsvägen (nr 226), som vann laga kraft den 18 maj 1998, med en genomförandetid som gäller till den 18 maj 2013, och som i övrigt gäller för området.

GRÄNSBETECKNINGAR

— • — Plangräns 3 meter utanför det område för vilket tillägg 6 gäller

PLACERING OCH UTFORMNING


f Takhöjden och taklutningen ska följa befintliga hus och tillbyggnaderna bör i övrigt utformas med likartad arkitektonisk gestaltning med stor hänsyn till befintlig bebyggelse

GENOMFÖRANDETID

Genomförandetiden gäller till den 18 maj 2013

Övriga bestämmelser se detaljplan 226

Skala 1:1000 (A3)


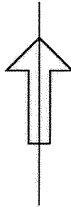


GRUNDKARTEDATA

GRUNDKARTAN ÄR UPPRÄTTAD AV STADSARKITEKTKONTORET MÄTKLASS II KOORDINATSYSTEM I PLAN: ST74 I HÖJD: UPPLANDS VÄSBY KARTANS RIKTIGHET INOM PLAN-OMRÅDET INTYGAS

ROLAND EDBOM
MÄTNINGSCHEF

BETECKNINGAR

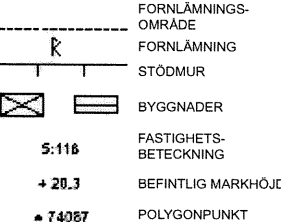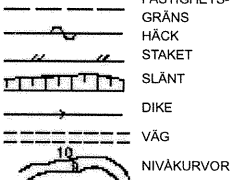

PLANPROCESSEN ENKELT PLANFÖRFARANDE


BN = BYGGNADSNÄMNDEN

UPPDRA BN	SKISS OCH UTREDNING	SAMRÅD	UNDER- RÄTTELSE	ANTAGANDE BN	ÖVERKL.	LAGA KRAFT
2006-04-12	2006-06-09 - 2006-07-07	2006-09-08 - 2006-09-22	2006-10-18	2006-11-15		

226:1

Detaljplanens
genomförandetid
till och med
18 maj 2013

ÖVERSIKTSKARTA

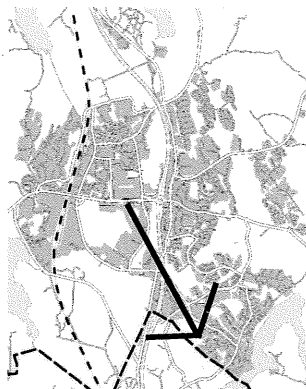

Tillägg 1 till detaljplan (nr 226) för område vid
VÄSTRA SKOGSVÄGEN

Bollstanäs
Upplands Väsby kommun, Stockholms län

Plakarta med bestämmelser

Planen är upprättad av Stadsarkitektkontoret augusti 2006

Per Lagheim
förvaltningschef/stadsarkitekt

Sandra Högberg
planarkitekt