






PLANKARTA

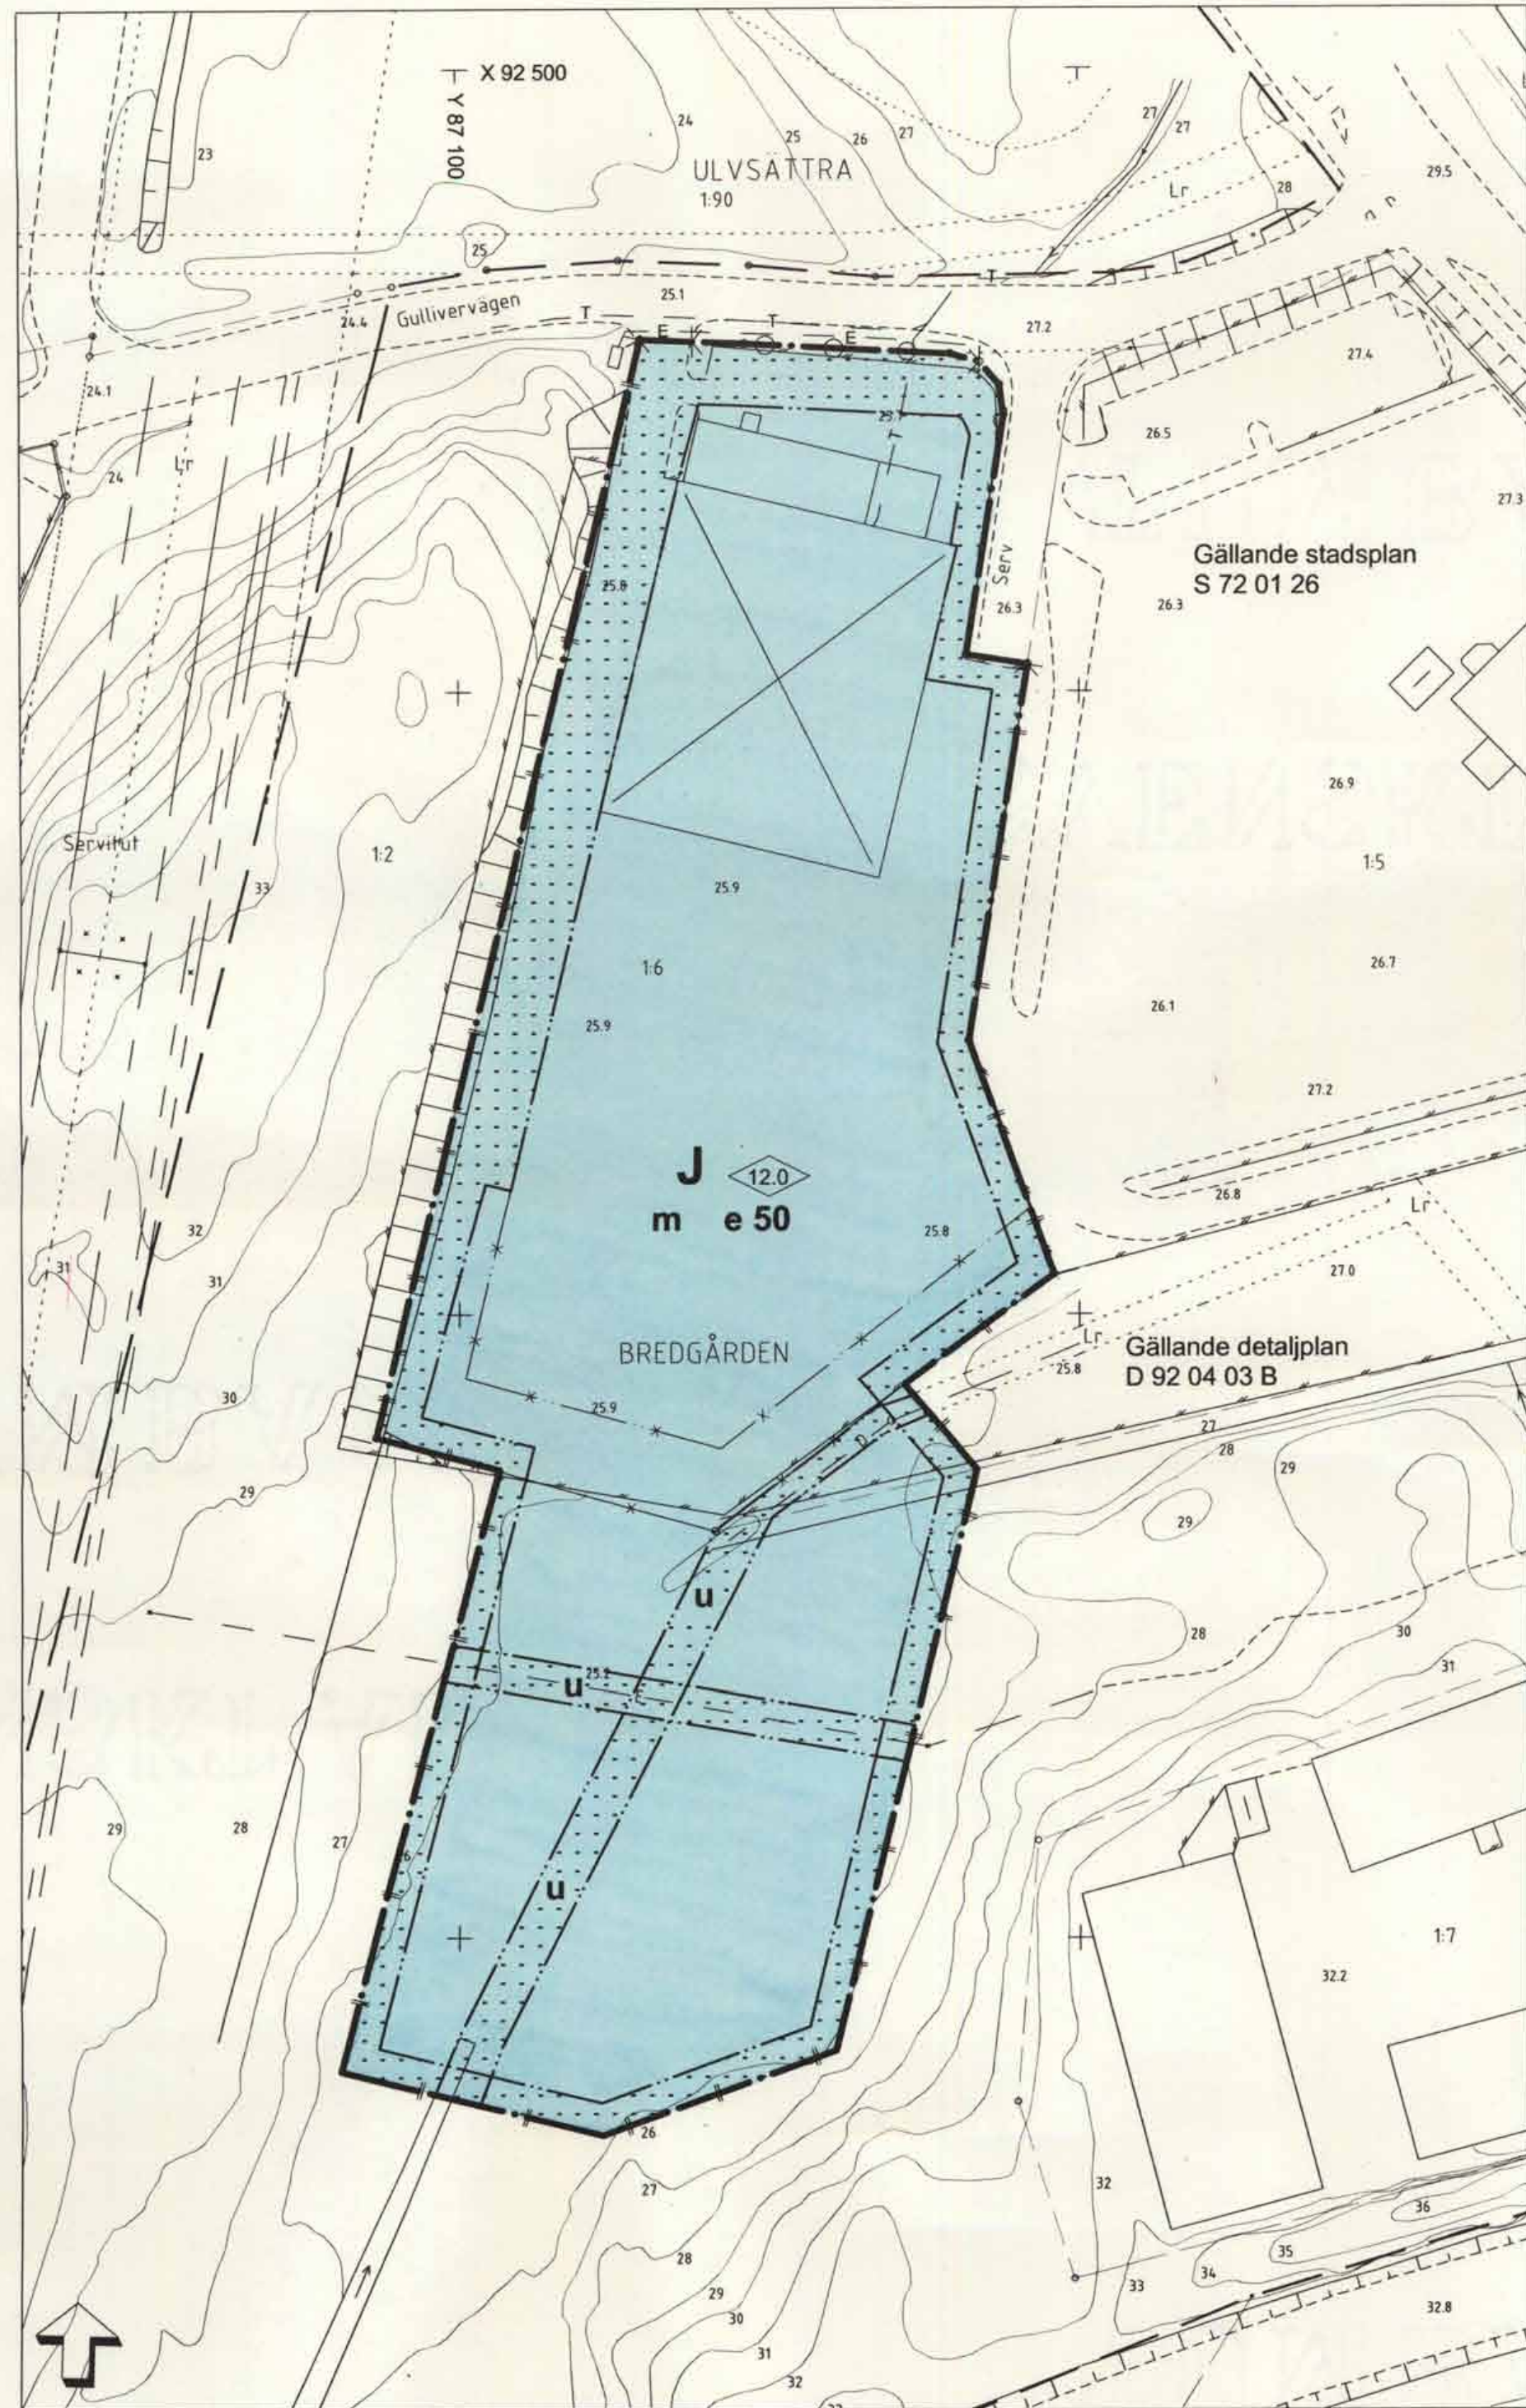

ILLUSTRATION

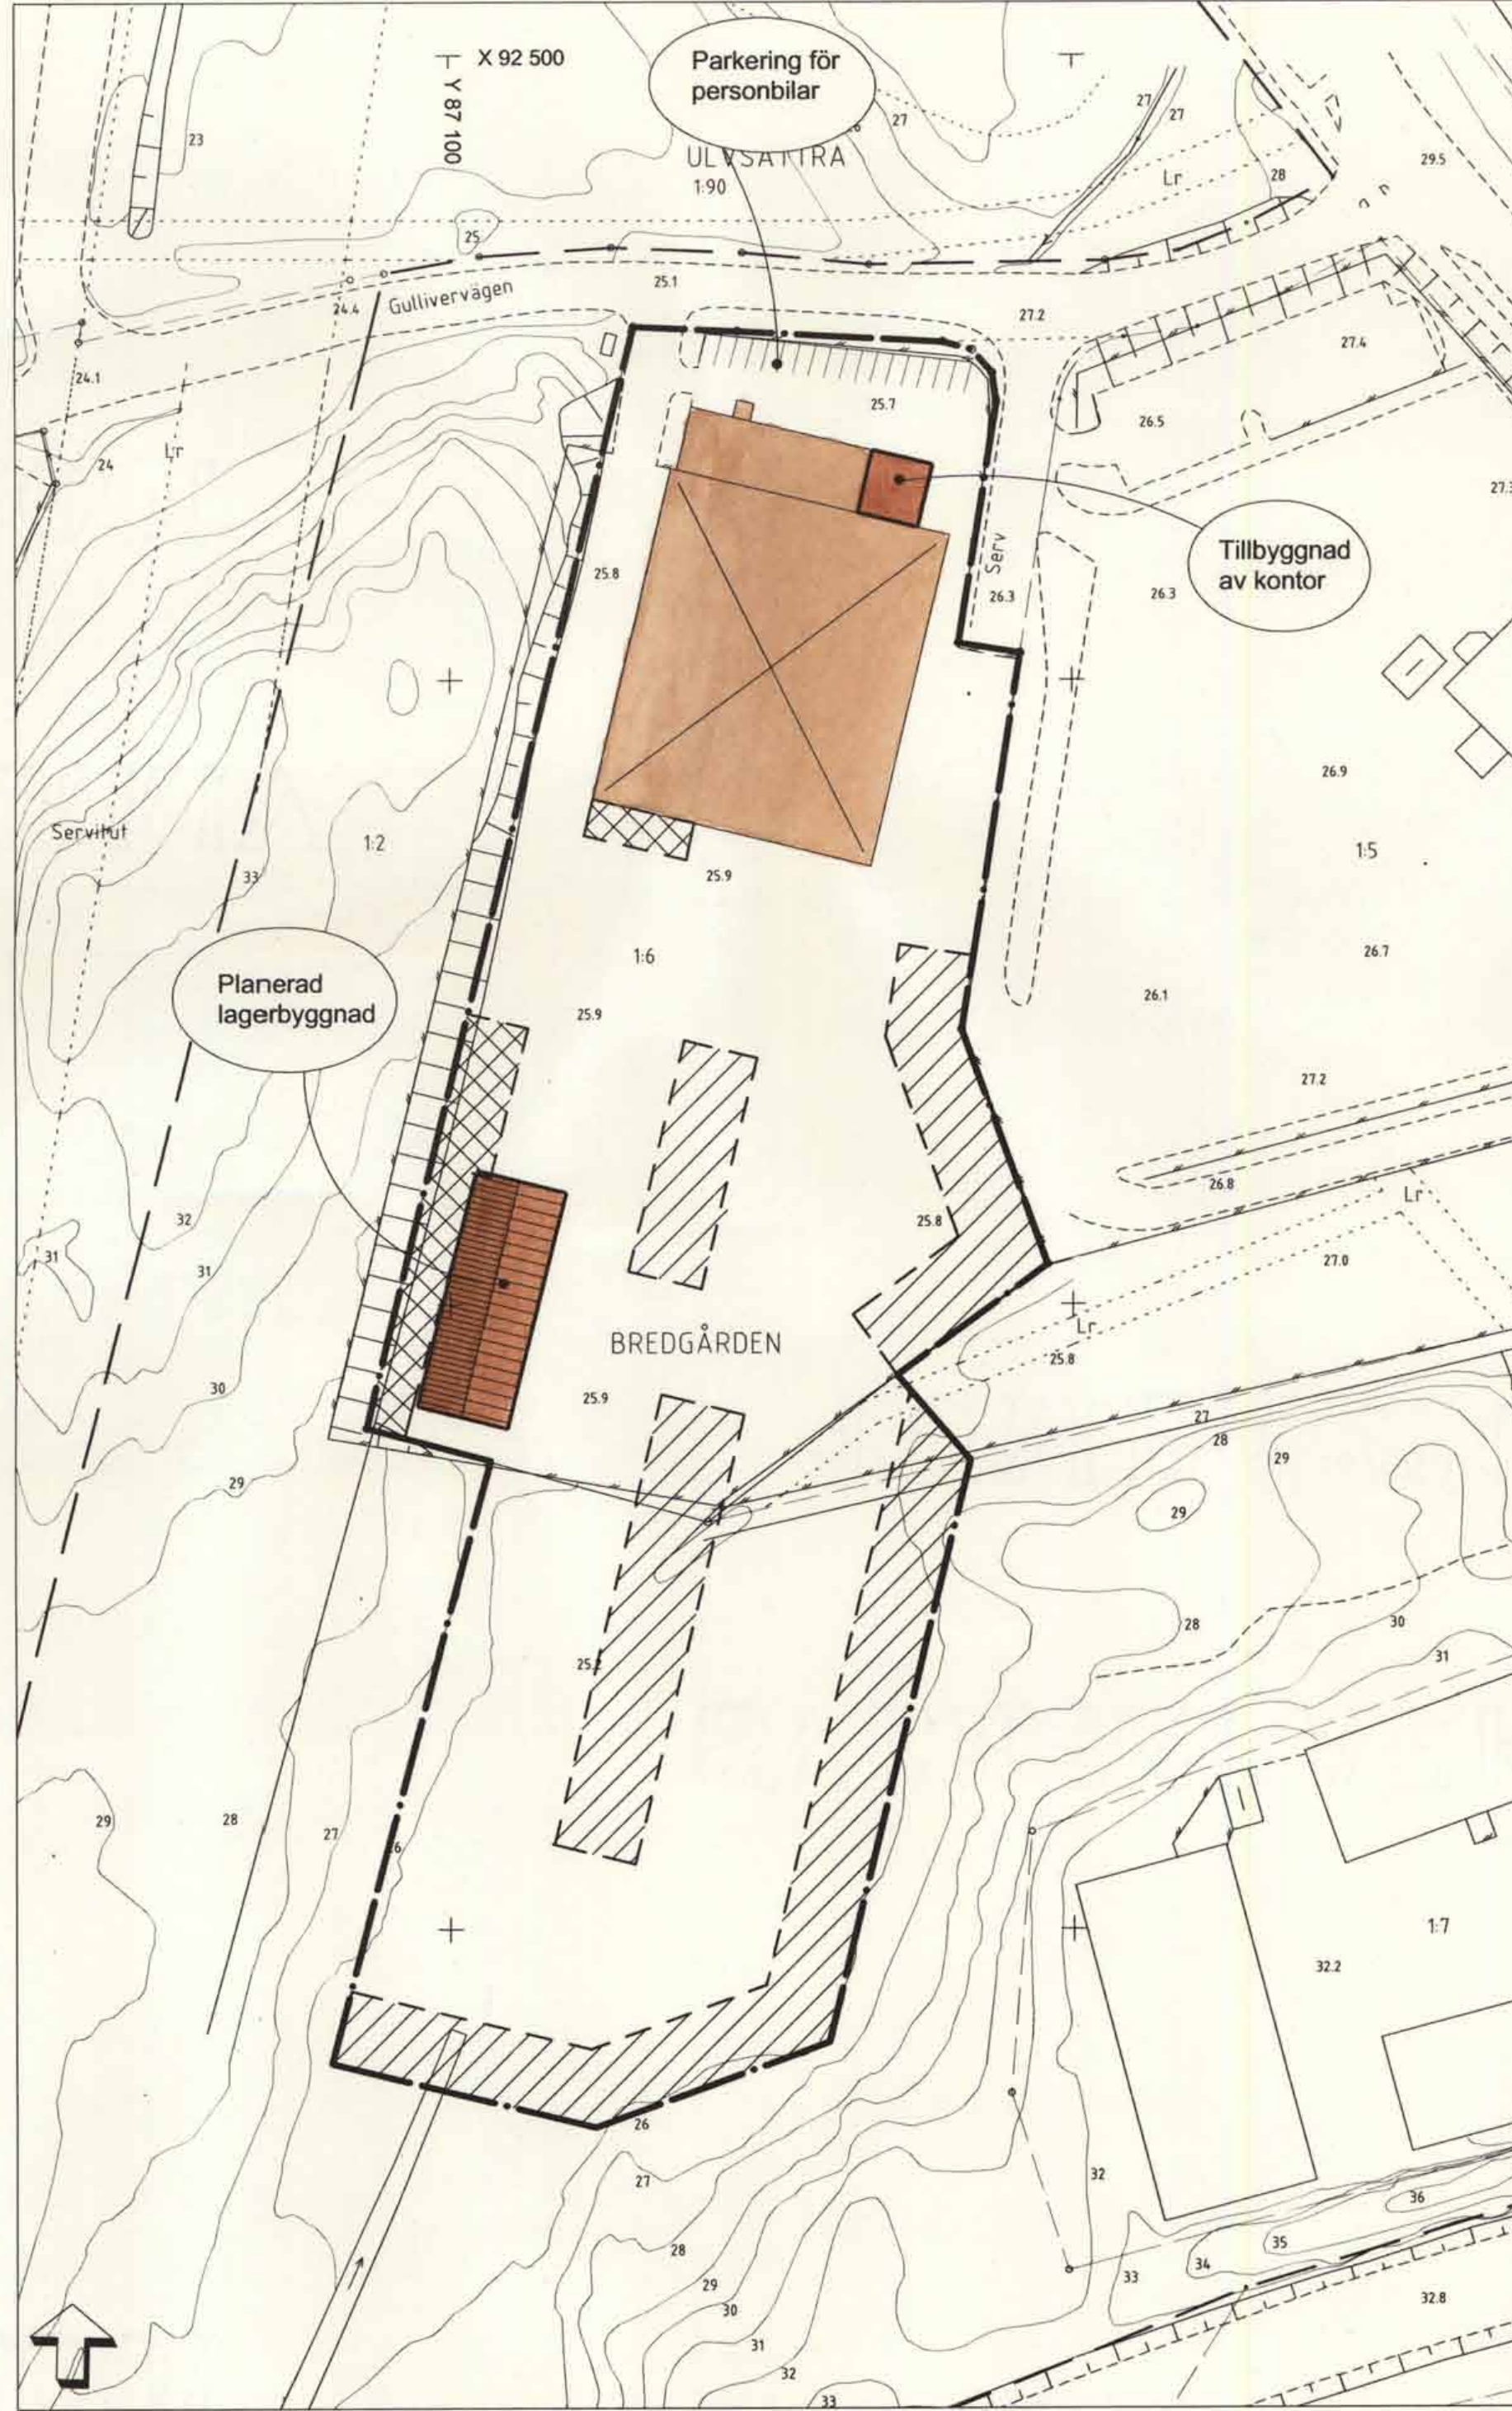

BETECKNINGAR TILL GRUNDKARTA	
Kommungräns	Teleledning ovan mark
Traktgräns	Lr Ledningsrättsområde
Fastighetsgräns	Inmätt träd
Byggnadsbeteckning	Forminnesområde resp runsten
Byggnader	Sankmark, åker resp äng
Transformatorbyggnad	Ägostagsgräns
Bassäng, pool	Barnskog
Staket	
Häck	Underjordiska ledningar:
Stenmur	E Högsplänning
Stödmur	T Tele
Slätt	V Vatten
Dike	S Spillvatten
Höjdpunkter	D Dagvatten
Anvägd höjd	F Fjärrvärme
Polygonpunkt	T Tunnel eller kulvert
Gränspunkt	O Optisk kabel
MÄTKLASS II	
KOORDINATSYSTEM: STOCKHOLMSTRAKTEN 1974 (ST 74)	
HÖJDSYSTEM STOCKHOLMS KOMMUN RH 00	
GRUNDKARTA UPPRÄTTAD	2002-04-24
Lars Malmestål	M 803
Kart- och mätcher	

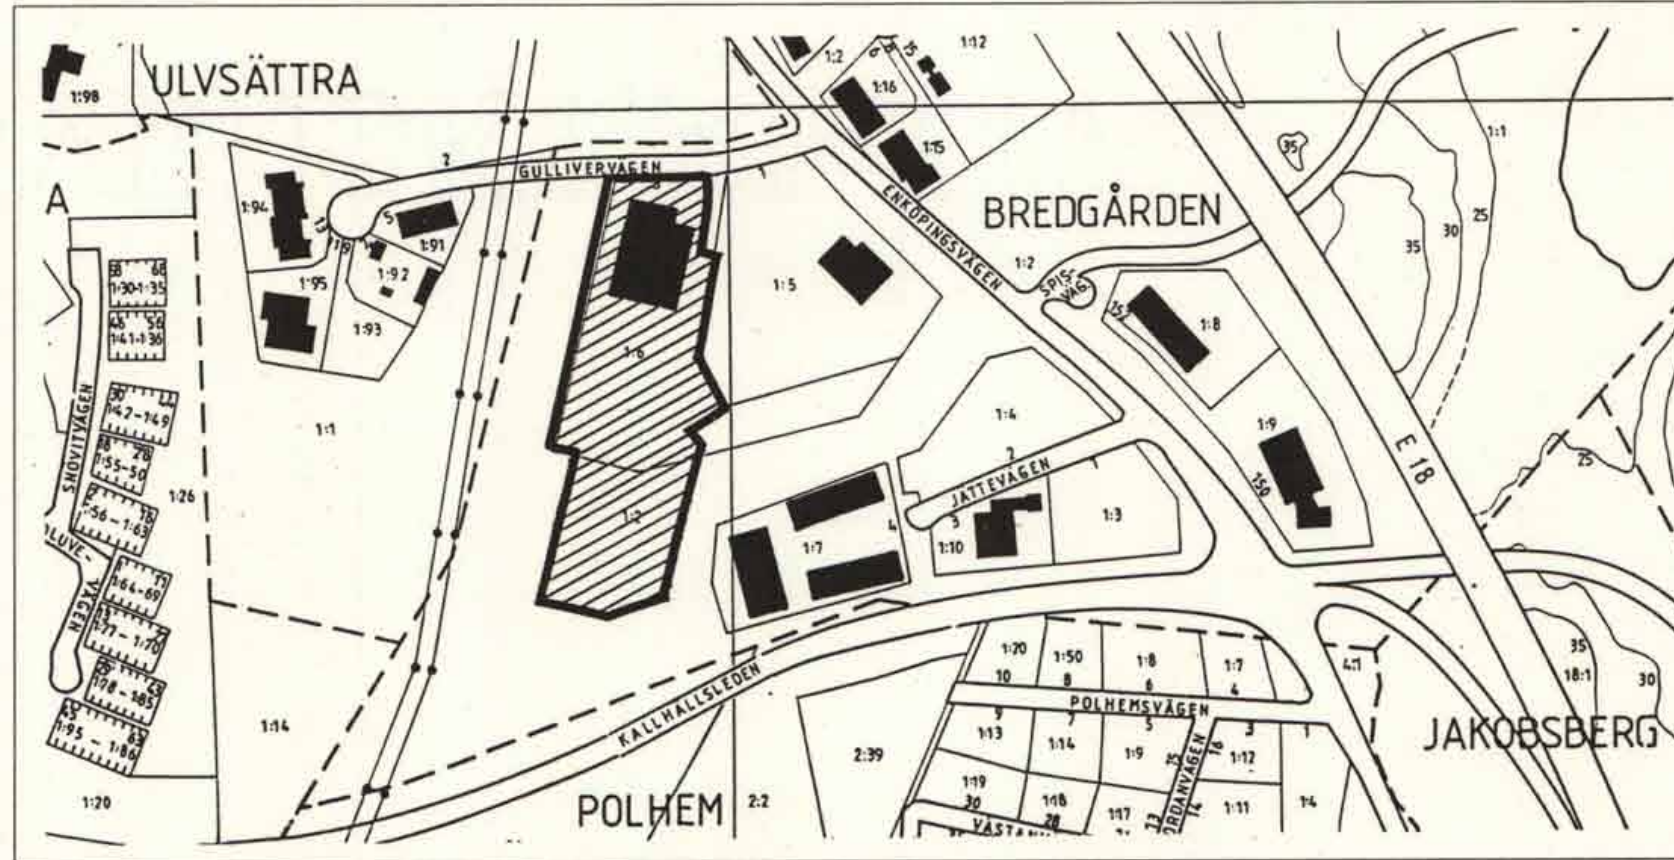

PLANOMRÅDETS LÄGE

Keplan överensstämmer med originalet intygar:
U. Samuelson

PLANBESTÄMMELSER

Följande gäller inom områden med nedanstående beteckningar. Där beteckning saknas gäller bestämmelsen inom hela planområdet. Endast angiven användning och utformning är tillåten.

GRÄNSBETECKNINGAR

- Gräns för planområdet
- Användningsgräns
- Egenskapsgräns
- Utgående områdesgräns
- Utgående bestämmelsegräns
- Gräns för gällande planer

MARKANVÄNDNING

Kvartermark
J Industri

UTNYTTJANDEGRAD

e 00 Största byggnadsarea i procent av fastighetsarea

BEGRÄNSNING AV MARKENS BEBYGGANDE

- Marken får inte bebyggas
- u Marken ska vara tillgänglig för allmänna underjordiska ledningar

MARKENS ANORDNANDE

Staket i tomtgräns ska finnas

Utfart

Körbar utfart får ej anordnas

UTFORMNING, UTFÖRANDE

- Högsta byggnadshöjd i meter
- Dagvatten ska omhändertas lokalt, alternativt fördröjas/renas.

STÖRNINGSSKYDD

- m Tomträttsinnehavaren ska vidta åtgärder för att minska bullerstörningar och andra risker för omgivningen i enlighet med kommunens miljömål

ADMINISTRATIVA BESTÄMMELSER

Genomförandetiden är 15 år från det att planen vunnit laga kraft

ILLUSTRATIONER

- Uppställningsplats för lastbilar
- Uppställningsplats för containers

Järfälla Kommun **Detaljplan**
Plankarta med bestämmelser
Illustration

GULLIVERVÄGEN
fastigheten Bredgården 1:6 m fl

MILJÖ & STADSBYGGNADSKONTORET

Christina Gordh
Plan- och byggchef

Firooz Azam
Planarkitekt

P 16/00 K

KARTA 1(1)

SAMRÅD 2002-02-07	GODK. FA
UNDERRÄTTELSE 2002-04-25	FA
UNDERRÄTTELSE 2002-06-05	FA
ANTAGEN 2002-10-03	FA
LÄNST.BESLUT 2002-10-15	Be
LAGA KRAFT 2002-11-01	Be
PLANHANDLINGAR: Plankarta Illustration	

0123-P02/1003