

X 77000

PLACERING; UTFORMNING; UTFÖRANDE

PLANBESTÄMMELSER

Följande gäller inom områden med nedanstående beteckningar. Där beteckning saknas gäller bestämmelsen inom hela planområdet. Endast angiven användning och utformning är tillåten.

GRÄNSBETECKNINGAR

- Planområdesgräns (ritad 3 mm utanför planområdet)
- - - Användningsgräns
- ... Egenskapsgräns

ANVÄNDNING AV MARK OCH VATTEN

Kvartersmark

- | | |
|----|-------------------------------|
| JK | Industri- och kontorsändamål. |
| BK | Bostads- och kontorsändamål. |
| B | Bostadsändamål |

UTNYTTJANDEGRAD

- e 00 Största byggnadsarea i procent av fastighetsarea

BEGRÄNSNING AV MARKENS BEBYGGANDE

- Marken får inte bebyggas

MARKENS ANORDNANDE

- Utfart får inte anordnas

ANTAGANDEHANDLING

DETALJPLAN FÖR

TRÖNNINGE 11:45 m fl

TRÖNNINGE, HALMSTAD

BYGGNADSKONTORET 14 juni 2000

Anders Sennerdal
Anders Sennerdal

Ann-Irene Kleinfeld
Ann-Irene Kleinfeld

godkänd för samråd av
antagen av
vunnit laga kraft

BN 15 mars 2000
BN 14 juni 2000
13 juli 2000

I

Högsta antal våningar

0.0

Högsta byggnadshöjd i meter.
Vid beräkning av byggnadshöjd
eller vån. antal skall inte
hänsyn tas till mindre takkupor.

0.0

Högsta nockhöjd i meter

Huvudbyggnad skall placeras
minst 4.0 m från gräns mot
granntomt.

Uthus minst 1.0 m från tomtgräns.

Plantering skall finnas. Se planbeskr.

Marken skall vara tillgänglig för
allmänna underjordiska ledningar.

STÖRNINGSSKYDD

- m Verksamheten får inte vara
störande för omgivningen.

ADMINISTRATIVA BESTÄMMELSER

Genomförandetiden är 5 år från den dag planen
vinner laga kraft

Huvudmannaskap

Kommunen är inte huvudman för de allmänna
platserna


Undantagsbestämmelse

Åtgärder som utförts på dispens före
1987-07-01 i strid mot en avstycknings- eller
byggnadsplan, eller som genom planändring
blivit planstridiga, skall inte utgöra hinder
mot ny åtgärd som följer planbestämmelserna
i denna detaljplan.

UPPLYSNINGAR

Till planen hör följande handlingar:


- Denna plankarta med bestämmelser
- Planbeskrivning
- Genomförandebeskrivning
- Illustrationskarta

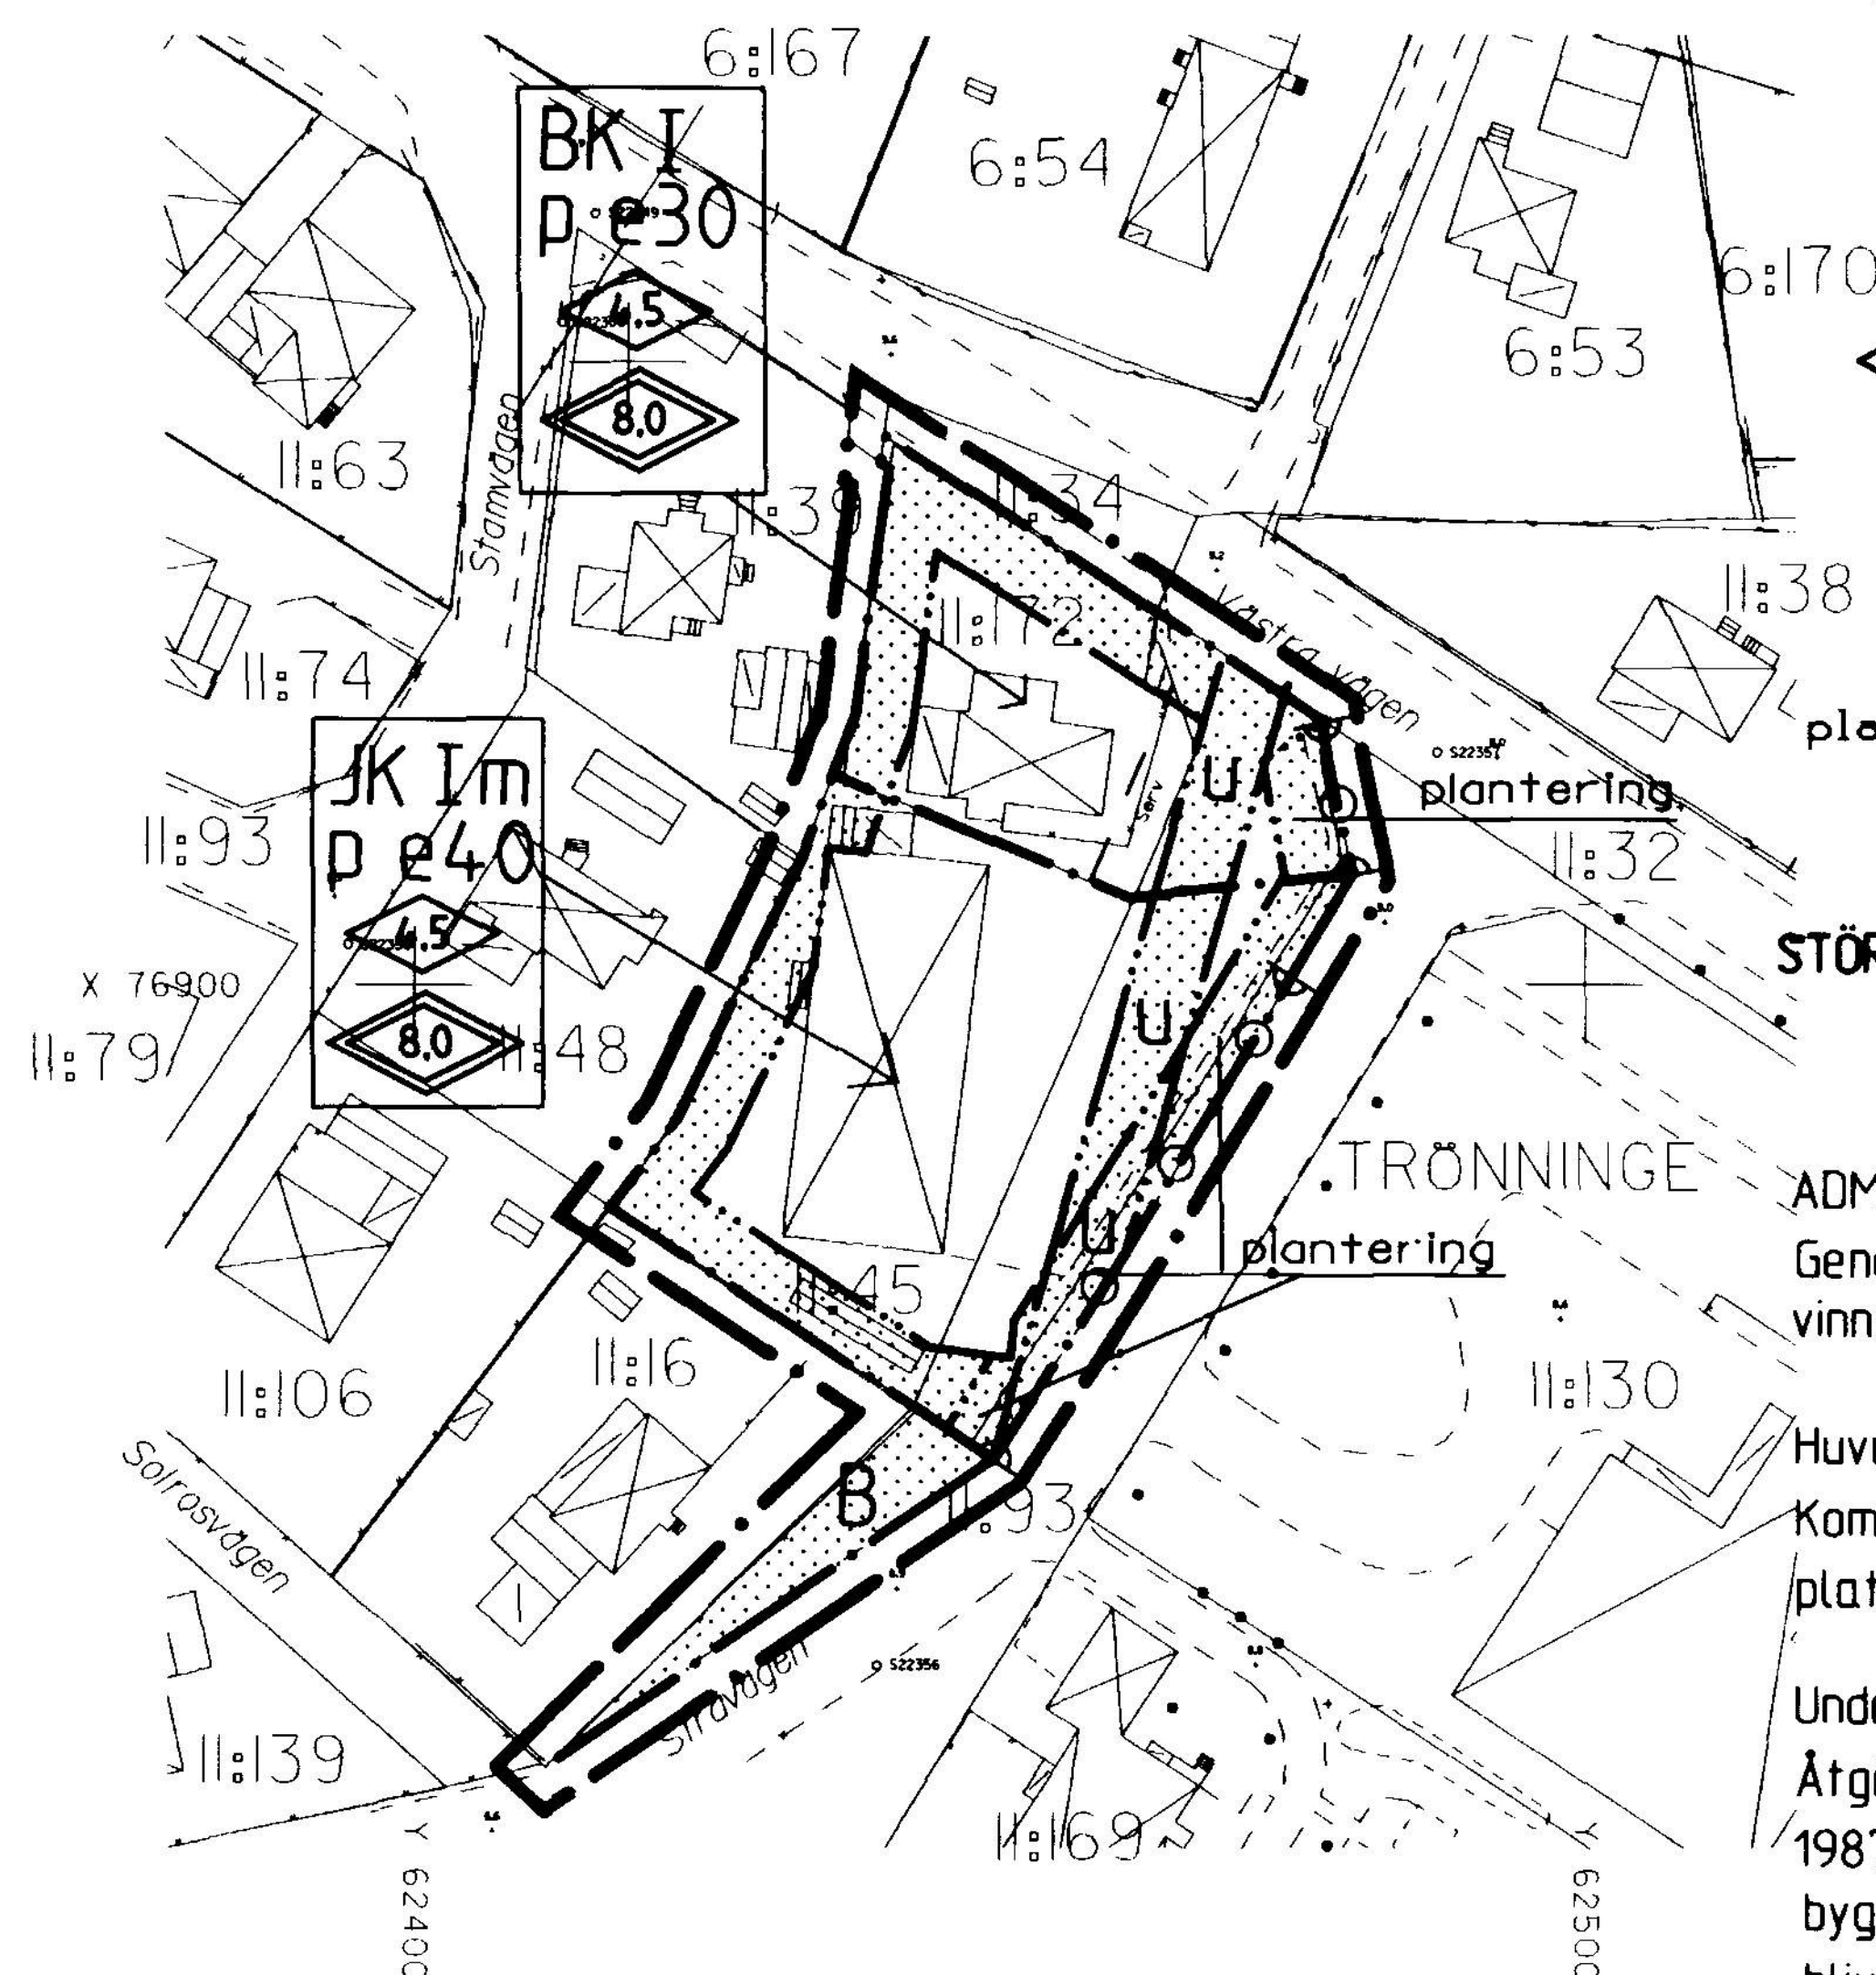

X 76800

Utdrag ur primärkartan
kompletterad och inventerad
med avseende på byggnader
och fastighetsindelningen.
2000-02-08

Kenneth Bengtsson
Kenneth Bengtsson
Ingenjör

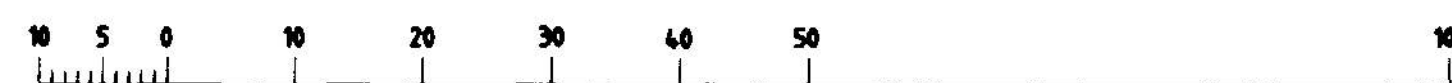

Skala 1:1000

E 144 K TRÖ