
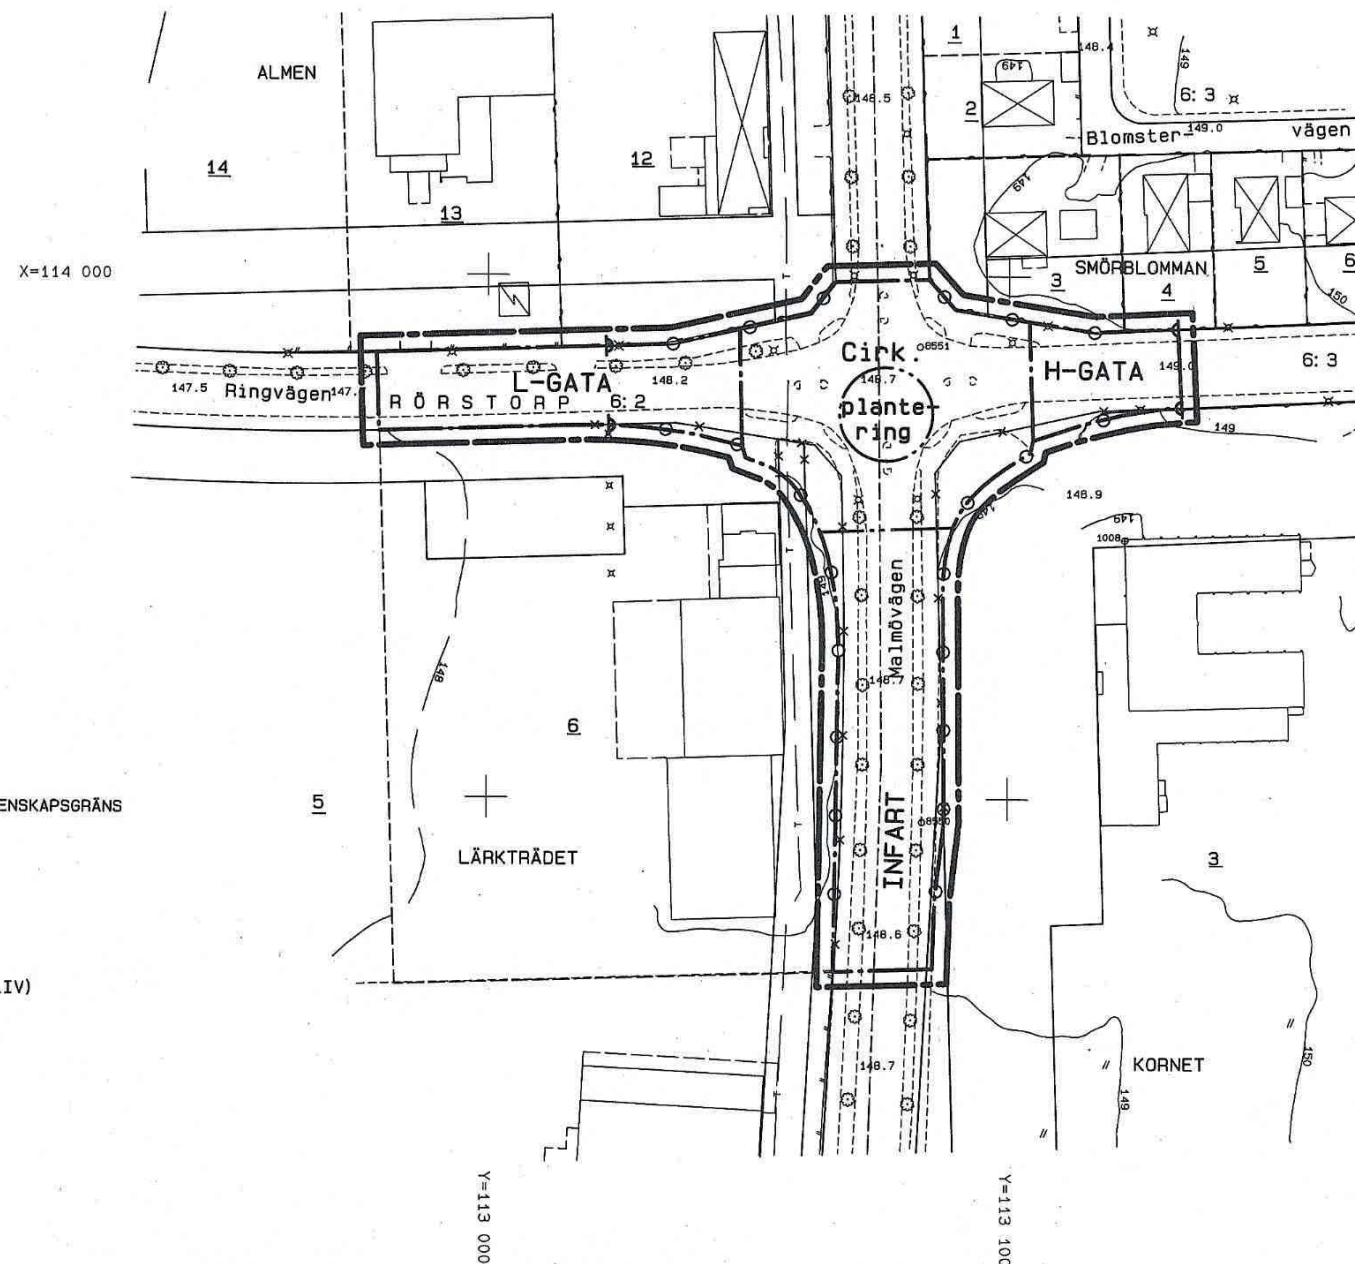


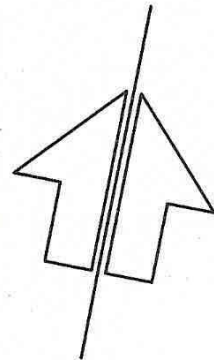

GRUNDKARTAN

—	GÄLLANDE ANVÄNDNINGS- OCH EGENSKAPSGRÄNS
- - -	FASTIGHETSGRÄNS
T O R P	TRAKTNAMN
0: 00	BLOCK- OCH ENHETSNUMMER
KORNET	KVARTERSNAMN
00	TOMTNUMMER
Ringvägen	GATUNAMN
□	BEFINTLIGA BYGGNADER (HUSLIV)
- - -	MARKKONTURER
- - -	STAKET
- - -	HÄCK
- - -	LEDNING I JORD
x	LYKTSTOLPE
⊙	TRÄD
○ 0000	POLYGONPUNKT
● 0000	HÖJDFIXPUNKT
+	RUTNÄTSPUNKT
000.0	BEFINTLIG MARKHÖJD
000	NIVÅKURVOR

GRUNDKARTAN UPPRÄTTAD GENOM UTDAG UR VÄRNAMO KOMMUNS
PRIMÄRKARTVERK UPPRÄTTAT ÅREN 1961-1996, STANDARD 2.
VÄRNAMO KOORDINATSYSTEM, NOLLPLAN RH70 +0.379 M.
FASTIGHETSREDOVISNINGEN AKTUELL MARS 1996
VÄRNAMO KOMMUNS STADSBYGGNADSKONTOR

Ulf Östberg
ULF ÖSTBERG
MÄTNINGSCHEF

PLANBESTÄMMELSER

INOM OMRÅDEN MED NEDANSTÄENDE BETECKNING ÄR ENDAST ANGIVEN
ANVÄNDNING OCH UTFORMNING TILLÅTEN. DÄR BETECKNING
SAKNAS GÄLLER BESTÄMMELSEN HELA PLANOMRÅDET.

ANVÄNDNING AV ALLMÄNNA PLATSER

INFART	INFARTSTRAFIK
H-GATA	GATA SOM INGÅR I HUVUDNÄTET
L-GATA	GATA SOM INGÅR I LOKALNÄTET

UTFORMNING AV ALLMÄNNA PLATSER

Cirk.	CIRKULATIONSPLATS
plantering	UPPHÖJD GATUPLANTERING

MARKENS ANORDNANDE

— — — — — UTFART FÅR INTE ANORDNAS

GRÄNSBETECKNINGAR

— — — — —	LINJE 3 M UTANFÖR PLANOMRÅDETS GRÄNS
- - - - -	ANVÄNDNINGSGRÄNS
- - - - -	EGENSKAPSGRÄNS
x x x x	UTGÅENDE PLANGRÄNS

ADMINISTRATIVA BESTÄMMELSER

GENOMFÖRANDETIDEN SLUTAR FEM ÅR EFTER DET ATT
PLANEN VUNNIT LAGA KRAFT

PLANOMRÅDET OMFATTAS AV FASTIGHETSPLAN FASTSTÄLLD
1964-11-04 BETR KORNET 1.

FASTIGHETSPLANEN UPPHÖR ATT GÄLLA NÄR DENNA DETALJPLAN VINNEN LAGA KRAFT

VÄRNAMO KOMMUN

DETALJPLAN FÖR

CIRKULATIONSPLATS
MALMÖVÄGEN - RINGVÄGEN

I VÄRNAMO STAD

UPPRÄTTAD I MARS 1996
STADSBYGGNADSKONTORET
PLANAVDELNINGEN

Olle Vesterberg
OLLE VESTERBERG
PLANARKITEKT

Annacarin Holm
ANNACARIN HOLM
PLANINGENJÖR

DNR 9600042
L 211

ANTAGEN AV KF: 1996-10-31
LAGA KRAFT: 1996-12-06

SKALA 1: 1000

