




NORRTÄLJE KOMMUN

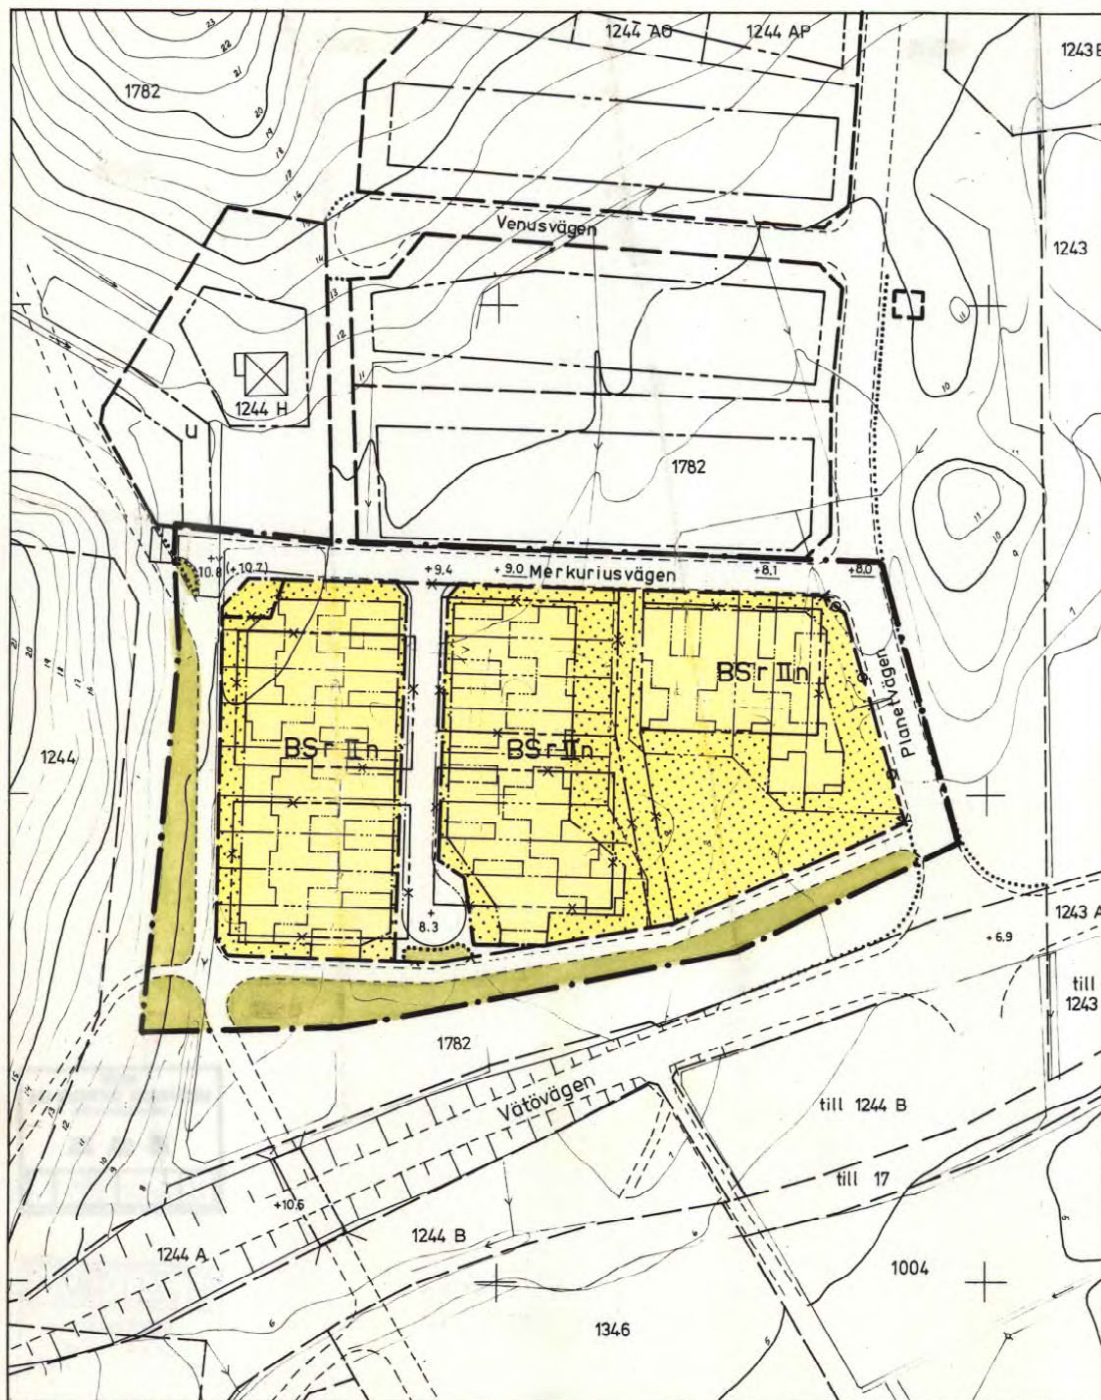


Förslag till ändring av stadsplanen för del av
Väster-Solbacka samt del av
Vätövägen m.m. i Norrtälje församling

Upprättat å stadsarkitektkontoret i november 1974

BJÖRN CEDERSTRÖM
stadsarkitekt

SVEN-OLOF GRANHÖLM
planarkitekt

 - | | | |
|---|---|--|
|  | stadsplanegräns | |
|  | gällande områdesgräns avsedd att bibehållas | |
|  | gällande bestämmelsegräns avsedd att bibehållas | |
|  | gällande områdesgräns avsedd att utgå | |
|  | gällande bestämmelsegräns avsedd att utgå | |
|  | kvarters- eller annan områdesgräns | |
|  | bestämmelsegräns | |
|  | illustrationslinje | |
|  | gräns mellan gata och park | |
|  | utfartsförbud | |
|  | gata | |
|  | park eller plantering | |
|  | område för bostadsändamål, radhus | |
- År 1974 den 5 december blev detta förslag byggnadsnämnden i N. betygat å tjänstens*
- Bengt Strandberg
Sekreterare*

År 1974 den 5 dec, § 1123
blev detta förslag antaget av
Byggnadsnämnden i Norrtälje,
betygar å tjänstens vägnar:

Bengt Strandberg
Sekreterare

Ar 19.15-15-23... fastställdes denna
sammankommande på sätt länstyrelsens beslut sam-
ma dag närmare utvisar; och må enligt 150 § 3 st.
byggnadslagen talen icke fullföljas mot nämnda be-
slut, varför detsamma omedelbart vunnit laga kraft.
Länstyrelsen i Stockholms län som ovan.
På tjänstens vägnar

B. Hrensson

- mark som icke får bebyggas
antal våningar
ej vindsinredning
gällande gatuhöjd, resp. gatuhöjd
gällande gatuhöjd avsedd att utgå
- me oag
byggnad
slut, var
Länssstyr
På tjäna
- II
n
+0.0, +0.0
(+0.0)
- fastighetsgräns
fastighetsbeteckning
vägar
slänt, dike
nivåkurvor
- 1244



Grundkartan upprättad av Fastighetskontoret,
mätningssektionen 1974-10-30. Rev. 1974-12-27.

Nils Berggren
Mätningssingenjör

**Kopians likhet med originalet
bestyrkes i tjänsten:**

C. Berg

SKALA 1:1000

