


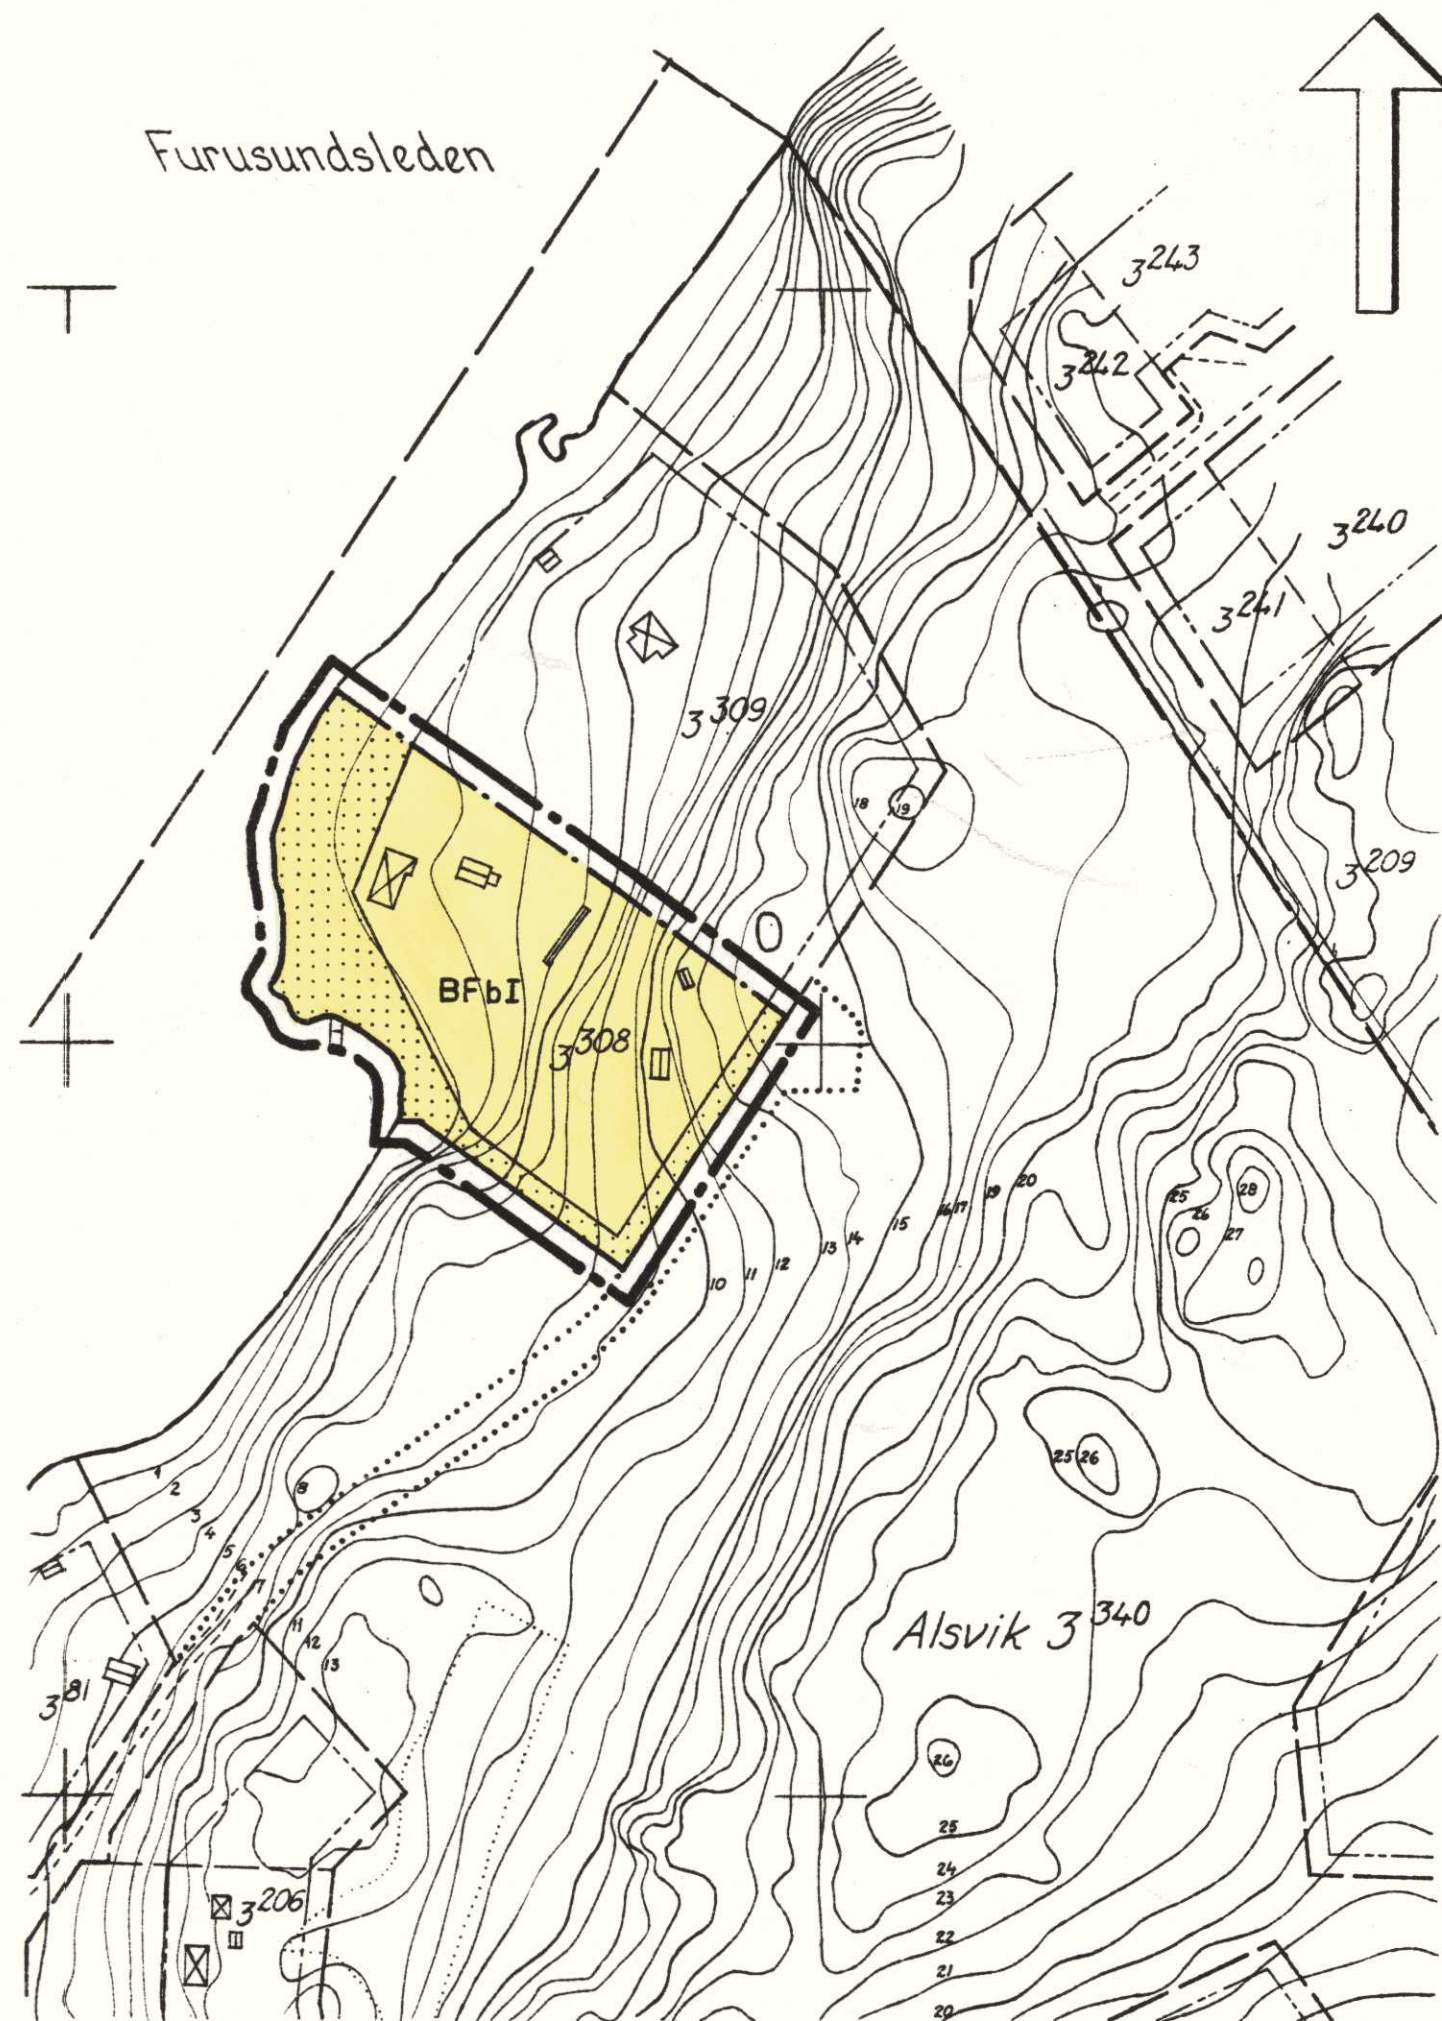

ALSVIK 3:308

FÖRSLAG TILL ÄNDRING AV BYGGNADSPLAN

N-H WINBLAD
ARKITEKT SAR

Bengt Strandberg
Sekreterare

BETECKNINGAR

BYGGNADSPANEGRÄNS (BELÄGEN 6 M UTANFÖR FAST-
STÄLLELSEOMRÅDET)

OMRÅDESBETECKNINGAR

 MARK SOM INTE FÅR BEBYGGAS

År 19 29-08-09 fastställdes denna
ändring av byggnadsplan på sätt länsstyrelsens beslut
samma dag närmare utvisar; och må enligt 150 §
3 st. byggnadsplanen talan icke fullföljas mot nämnda
beslut, varför detta må omedelbart vunnit laga kraft.
Länsstyrelsen i Stockholms län som ovan.
På tjänstens vägnar

GRUNDKARTAN

UTDRAG UR GRUNDKARTA UPPRÄTTAD ÅREN 1965-66 INOM
KOMMUNERNAS KONSULTBYRÅ - LBF LANTMÄTERIAVD. STOCKHOLM.

