

FÖRSLAG TILL ÄNDRING AV STADSPLANEN FÖR KVARTERET

BOKEN
I ÅSTORPS KÖPING
I KRISTIANSTADS LÄN
(BELÄGET VÄSTER OM GAMLA TORGET)

N:r III:1620. År 1955 den
8 augusti har länsstyrelsen
genom lagakraftvunnet beslut
fastställt den å kartan upp-
tagna stadsplaneändringen
betygar

HÄLSINGBORG DEN 10 MARS 1955


Gunnar Sundbärg

ARKITEKT SAR

Kristianstads landskansli
den 30 november 1955.

På tjänstens vägnar:
Åke Walton

Stpl 2 kr.
(åsatt exp)

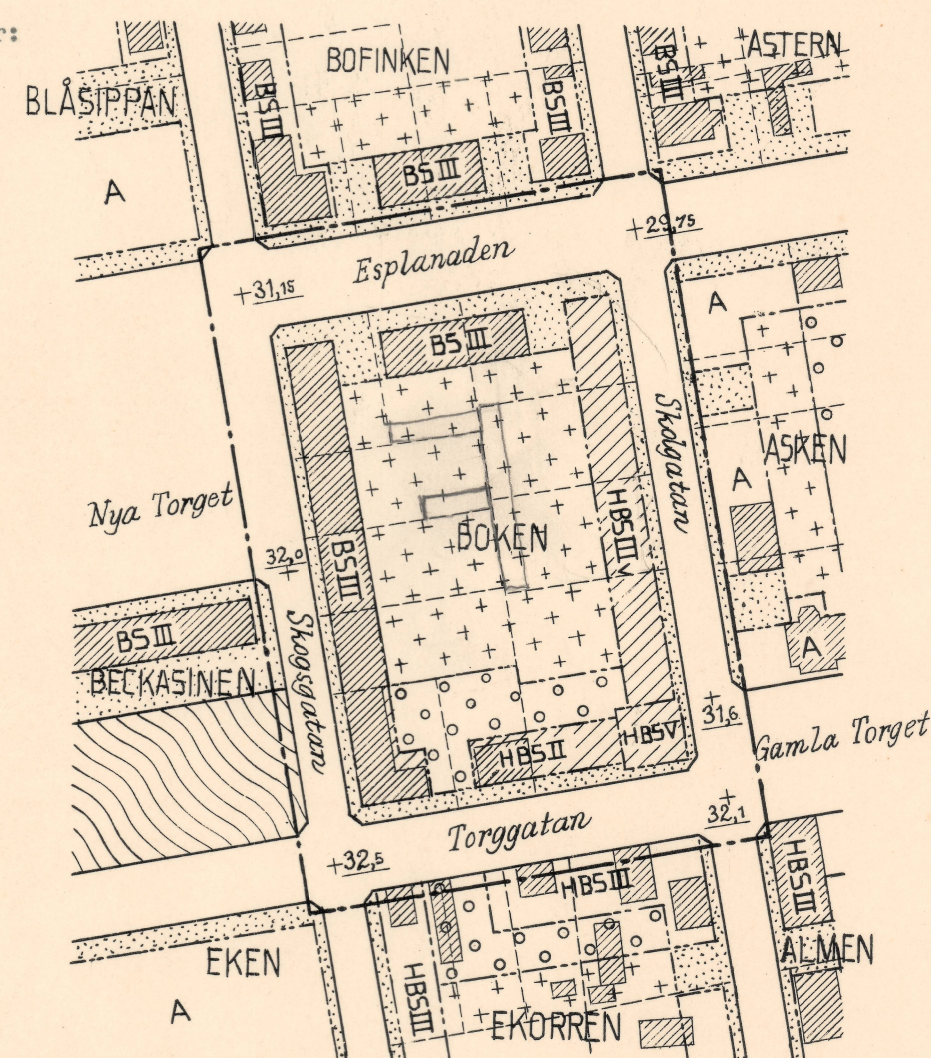

Tillhör kommunalfullmäktiges i Åstorps köping beslut
den 21 juni 1955, § 70, betygar:

STADSPLANEKARTA

BETECKNINGAR:

- Linje belägen 3 m utanför det område, som förslaget avser.
- Gällande gräns för byggnadskvarter eller annat område, avsedd att bibehållas.
- Föreslagen gräns för områden inom byggnadskvarter.
- | |
|-------|
| A |
| B |
| H |
| o o o |
| + + + |
| S |
| II, V |
| v |
| — |
| +32.5 |
| — |

Kvartersmark för allmänt ändamål.

" " bostadsändamål.

" " handelsändamål.

" som icke får bebyggas.

" får bebyggas med terrassbyggnad i en våning.

" " " " mindre gårdsbyggnader m.m.

Slutet byggnadssätt

Tillåtet våningsantal.

Vindsinredning därutöver tillåten.

Gata, annan allmän plats.

Gällande gatuhöjd, avsedd att bibehållas.

Befintlig fastighetsgräns.

" byggnad.

Birger Gustafsson
ordförande.

Skala 1:2000

