

NORRTÄLJE STAD



Förslag till ändring av stadsplanen för

kv MAGASINET mm


upprättat å stadsarkitektkontoret

NORRTÄLJE den 28 april 1969

reviderat den 1 juli och den 25 augusti 1969

BJÖRN CEDERSTRÖM
stadsarkitekt

OVE LUNDBERG
stadsplaneingenjör

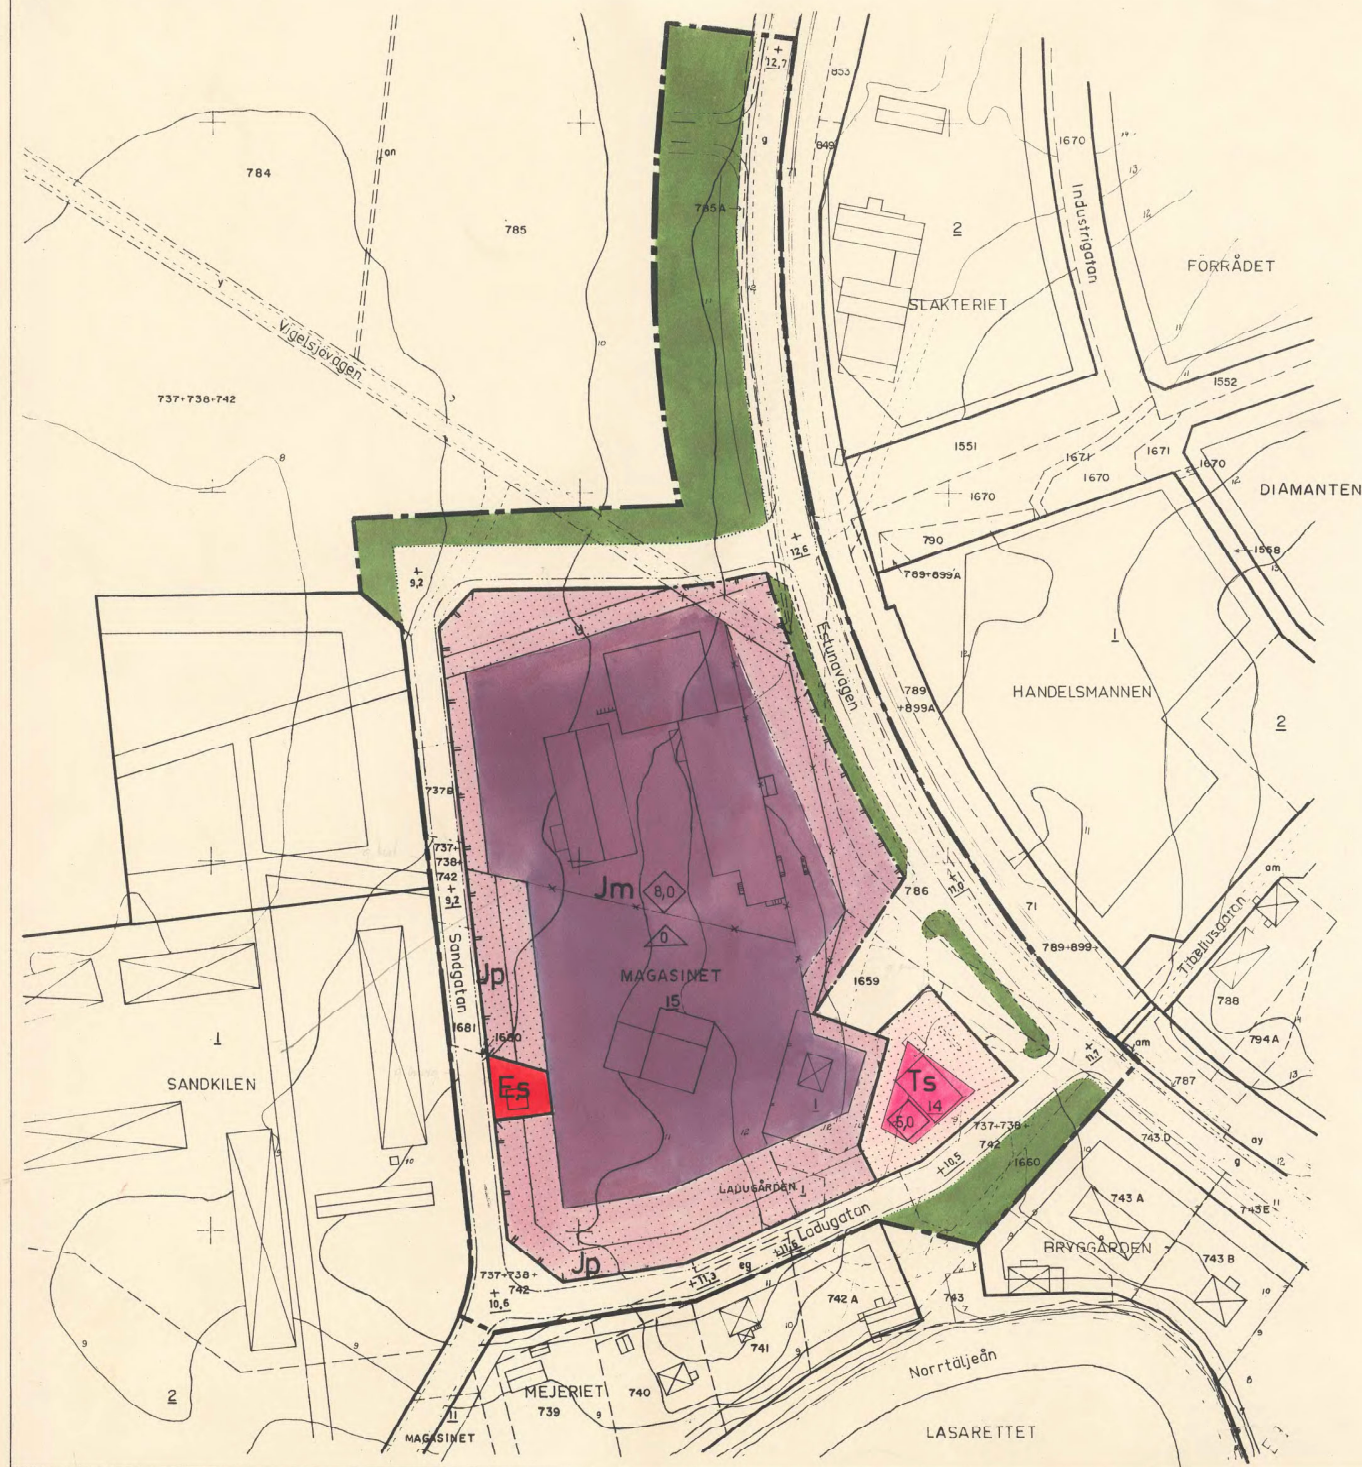

- | | |
|--|--|
| | stadsplanegräns |
| | kvarters- eller områdesgräns |
| | bestämmelsegräns |
| | gällande kvarters- eller områdesgräns |
| | gällande bestämmelsegräns |
| | gällande områdes- och bestämmelsegräns avsedd att utgå |
| | gräns över vilken in- och utfart ej får anordnas |
| | gräns mellan gata och park ej avsedd att fastställas |
| | illustrationslinje, gångbana |
| | allmän plats, gata |
| | gatuplantering ej avsedd att fastställas |
| | park |
| | Jm område för småindustriändamål |
| | Es område för transformatorstation |
| | Ts område för bensinstation |
| | mark som ej får bebyggas |
| | Jp industripark |
| | U område för allmänna underjordiska ledningar |
| | byggnads höjd i meter |
| | taks lutningsvinkel i grader |
| | gällande gatuhojd |
| | gatuhojd |
| | befintlig tomtragräs |
| | allmän väg |
| | järnväg |
| | befintliga byggnader |
| | staket |
| | strandlinje |
| | nivåkurvor |

SKALA 1:1000

