


FÖRSLAG TILL ÄNDRING AV STADSPLANEN FÖR KVARTERET TOFSMESEN I TROLLHÄTTAN

UPPGJORT I JULI 1972 AV

THORVALD STRUVE
THORVALD STRUVE
STADSARKITEKT

TAGE BOGREN
TAGE BOGREN
STADSPLANEARKITEKT

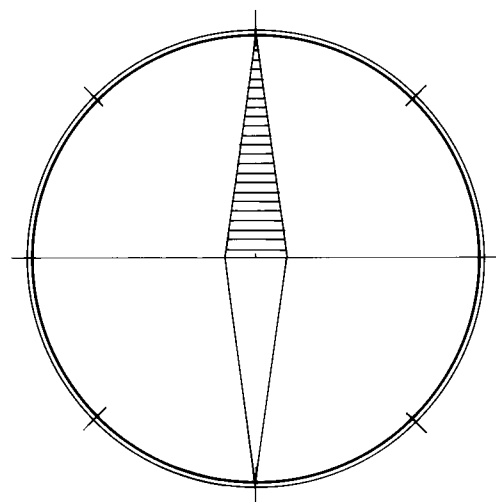

Grundkartan, vilken upprättats år 1972 genom utdrag
ur stadsingenjörskontorets grundkarteverk, bestyrkes:

ARNE ARODELL
ARNE ARODELL
stadsingenjör

BETECKNINGAR: GRUNDKARTA

- Fastighetsgräns
- Gällande kvarters- eller annan områdesgräns enligt detaljplan
- Gällande bestämmelsegräns enligt detaljplan
- Byggnad
- Högspänningsledning
- Fastställd höjd på gata

STADSPLANEKARTA

A. Gränsbeteckningar

- Gräns belägen tre (3) meter utanför det område, som beröres av förslaget
- Gällande områdesgräns avsedd att bibehållas
- Gällande bestämmelsegräns avsedd att bibehållas
- Gällande områdesgräns avsedd att utgå
- Gällande bestämmelsegräns avsedd att utgå
- Bestämmelsegräns
- Gränslinje ej avsedd att fastställas

B. Områdesbeteckningar

Allmän plats

- Gata eller torg
- Park eller plantering


Byggnadskvarter

- BSr Område för bostadsändamål, sammanbyggda hus, radhus
- G Område för garageändamål
- Bv Område för värmecentral o dyl gemensamhetsanläggning

C. Övriga beteckningar

- Mark som icke får bebyggas
- Gällande gatuhöjd
- Antal våningar
- Utöver angivet våningsantal får vind icke inredas
- Byggnadshöjd

SKALA 1:1000

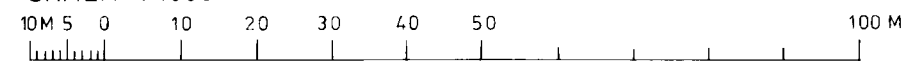

Tillhör kommunfullmäktiges beslut
nr 61 av den 21 mars 1974 betygar:

GUSTAV KARLSSON
GUSTAV KARLSSON
kommunfullm. v. ordf

Genom lagakraftvunnet beslut den 21
maj 1974 har länsstyrelsen fastställt
detta förslag.

Gert Olsson
Gert Olsson

